



MINISTERIO DE BIENES NACIONALES
DIVISION DEL CATASTRO NACIONAL
DE LOS BIENES DEL ESTADO



ROSARIO PÉREZ IZQUIERDO
SECRETARÍA REGIONAL MINISTERIAL
BIENES NACIONALES REGION DE
VALPARAISO
EJECUTOR:

ISAÍAS

ISAÍAS BARRAZA RAMOS
Técnico en Topografía


UBICACION

PLANO N° 05101-9237 C.U.


REGION : VALPARAISO
PROVINCIA : VALPARAISO
COMUNA : VALPARAISO
LUGAR : CERRO BERNARDO O'HIGGINS HOY CERRO SAN ROQUE
DIRECCION : POBLACION ROCUANT, POBLACION BELLA ESPERANZA
LOTE N° 3, CALLE SIN NOMBRE HOY CALLE LUIS CORTES N° 525

FISCO

D.L. N° 1.939 DE 1977

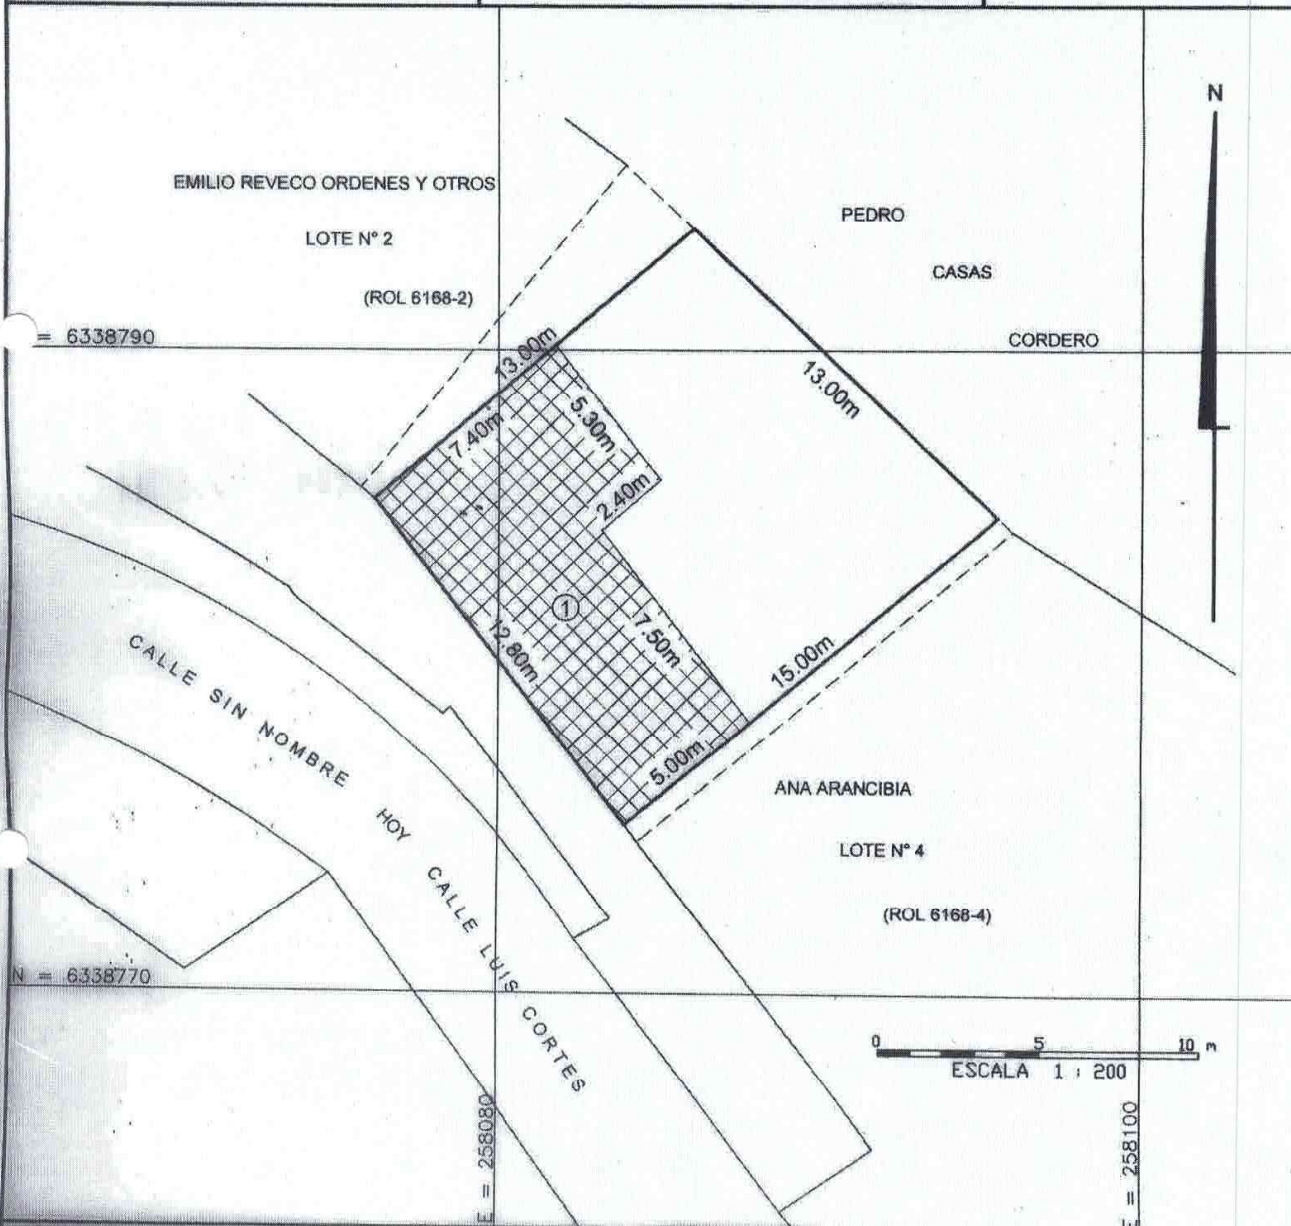

CROQUIS DE UBICACION

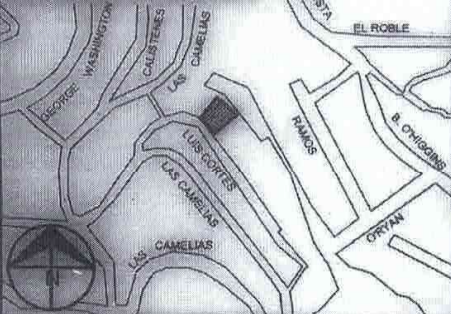

SUPERFICIES

TERRENO PARCIAL(ES)	CONSTRUIDA PARCIAL(ES)
TOTAL: 179.40 m ²	TOTAL: 76.50 m ²
ESCALA 1 : 200	FECHA ENERO 2019
FECHA MENSURA: 07-DIC-2018	
ARCHIVO: 051019237cu	

OBSERVACIONES

OBSERVACIONES:
Levantamiento topografico realizado con GPS y Estación Total.
Los deslindes son según cuerpo cierto.
INSCRIPCION :
FOJAS: 4368 vta
N°: 7671 AÑO: 2015
C.B.R.: VALPARAISO ROL SH: 6168-3
C.C.: 1020 IDUC: 872944

REFERENCIA CARTOGRAFICA: U.T.M. HUSO: 19
REFERENCIA GEODESICA: DATUM W.G.S. 84
VINCULACION: ESTACION DE REFERENCIA MBN BN05