


SITUACIÓN ACTUAL

ESC. 1:1000

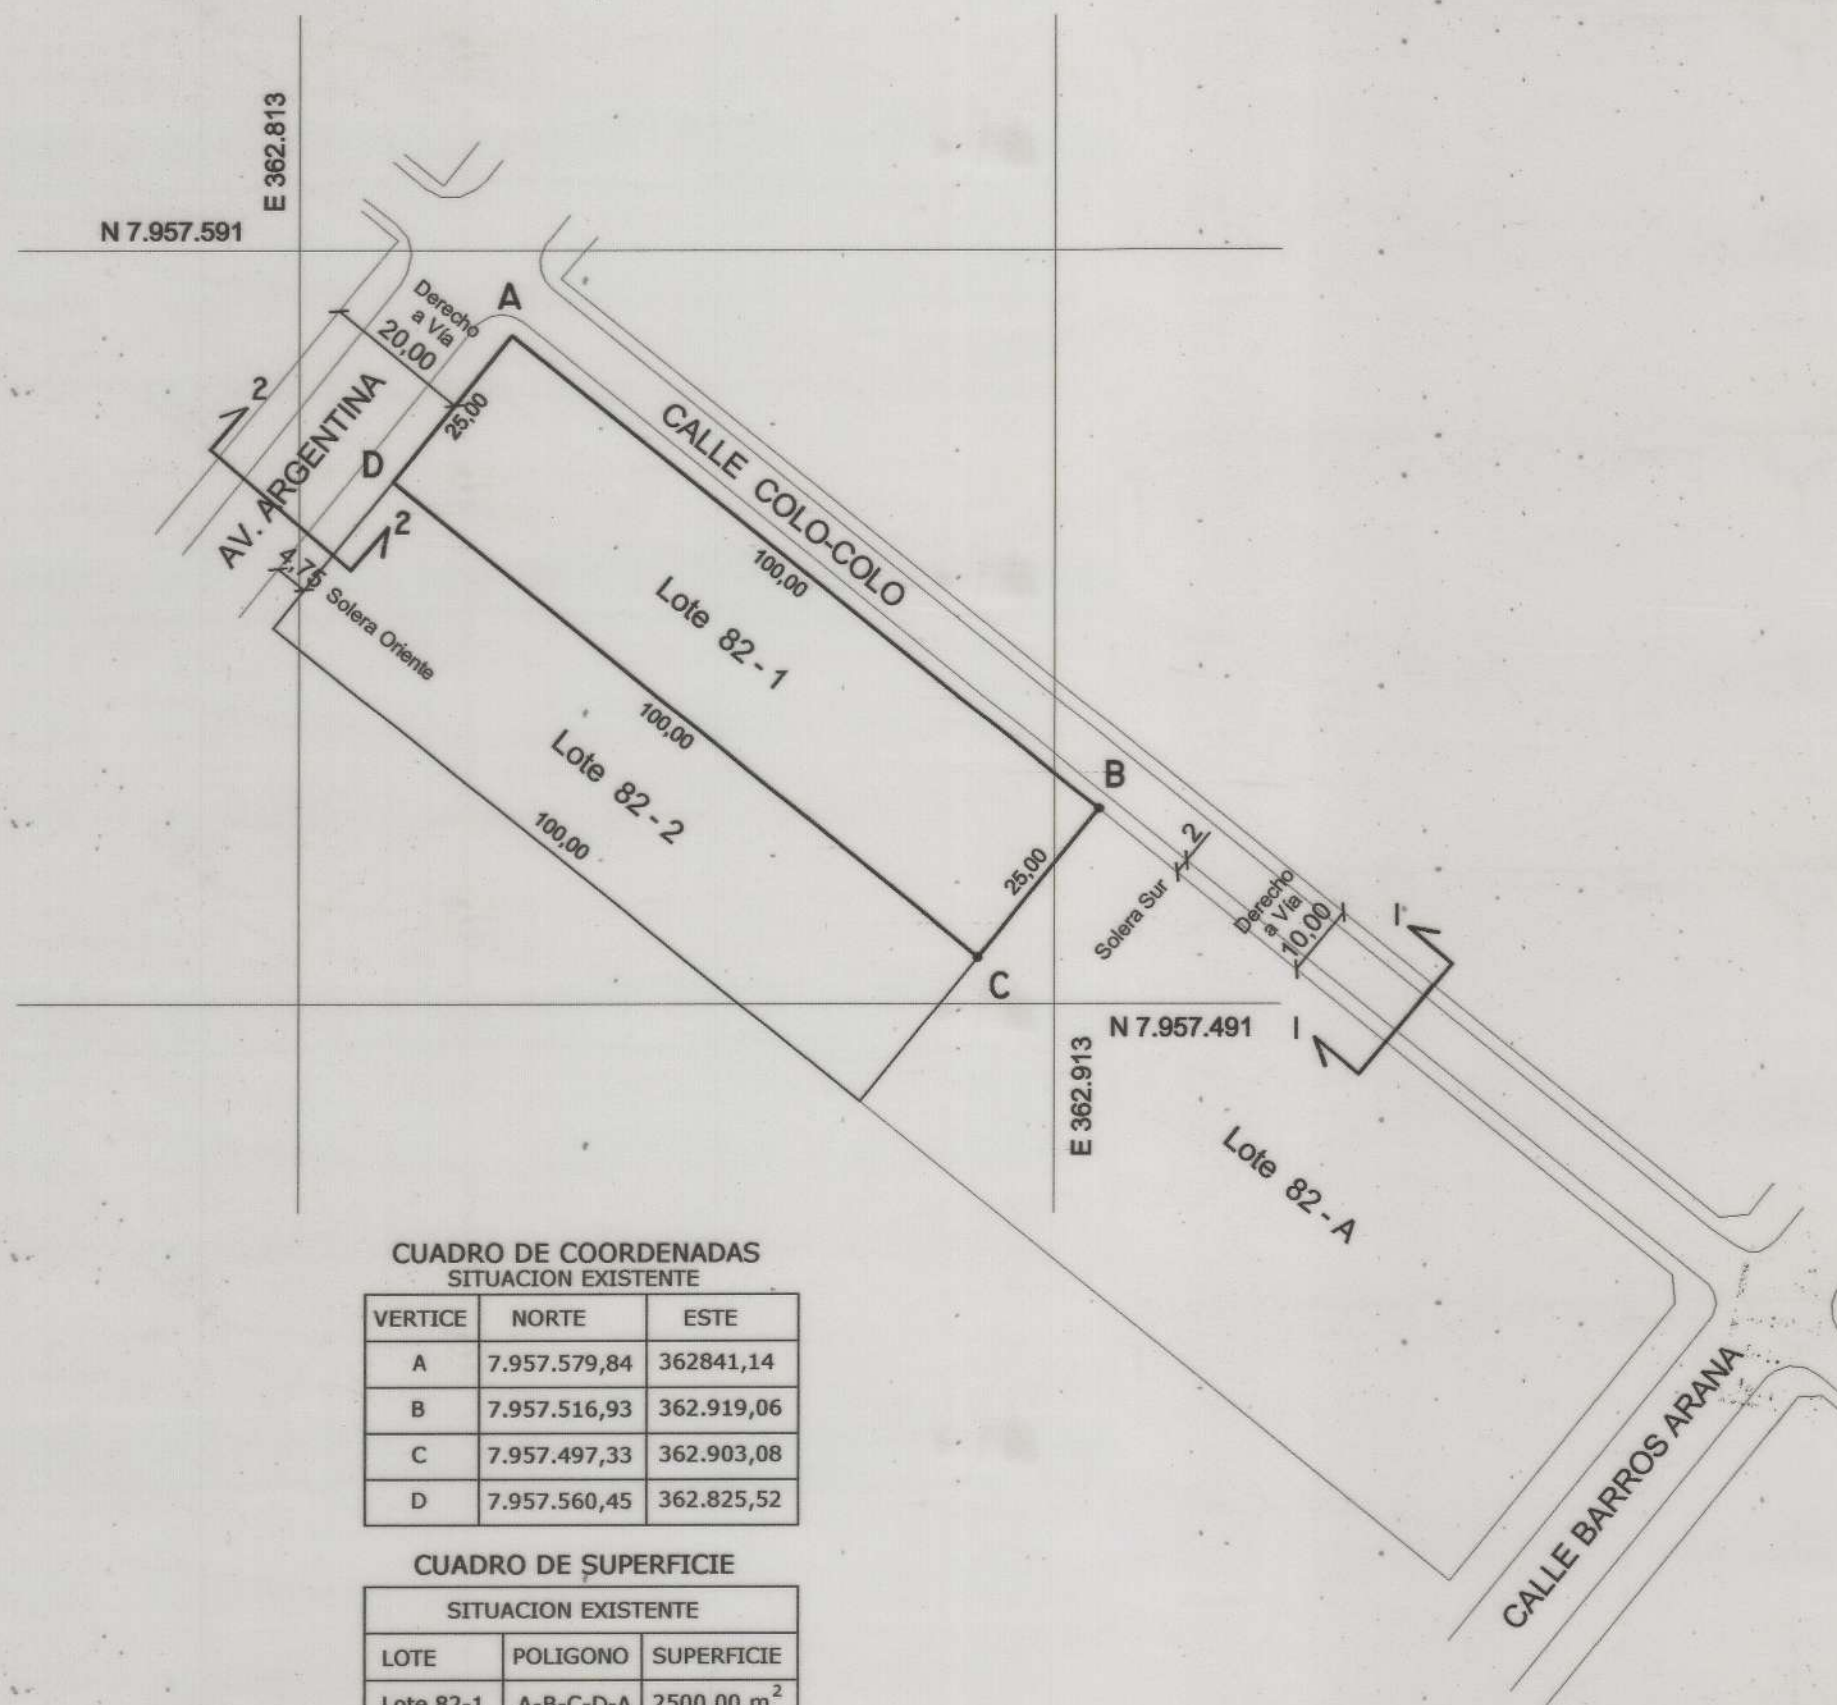


CUADRO DE COORDENADAS
SITUACION EXISTENTE

VERTICE	NORTE	ESTE
A	7.957.579,84	362841,14
B	7.957.516,93	362.919,06
C	7.957.497,33	362.903,08
D	7.957.560,45	362.825,52

CUADRO DE SUPERFICIE


LOTE	POLIGONO	SUPERFICIE
Lote 82-1	A-B-C-D-A	2500,00 m ²
Superficie Total		2500,00 m ²

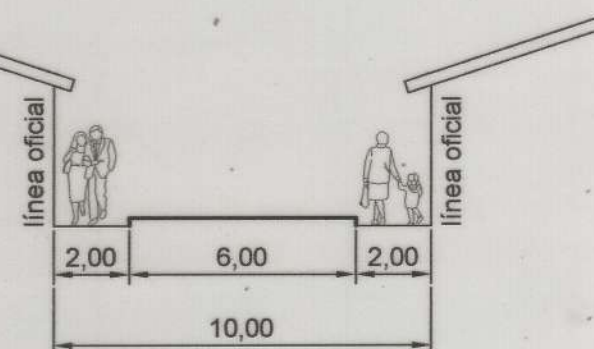

CORTE 1-1
Calle Colo-Colo
ESCALA 1/200


SITUACIÓN PROPUESTA

ESC. 1:1000

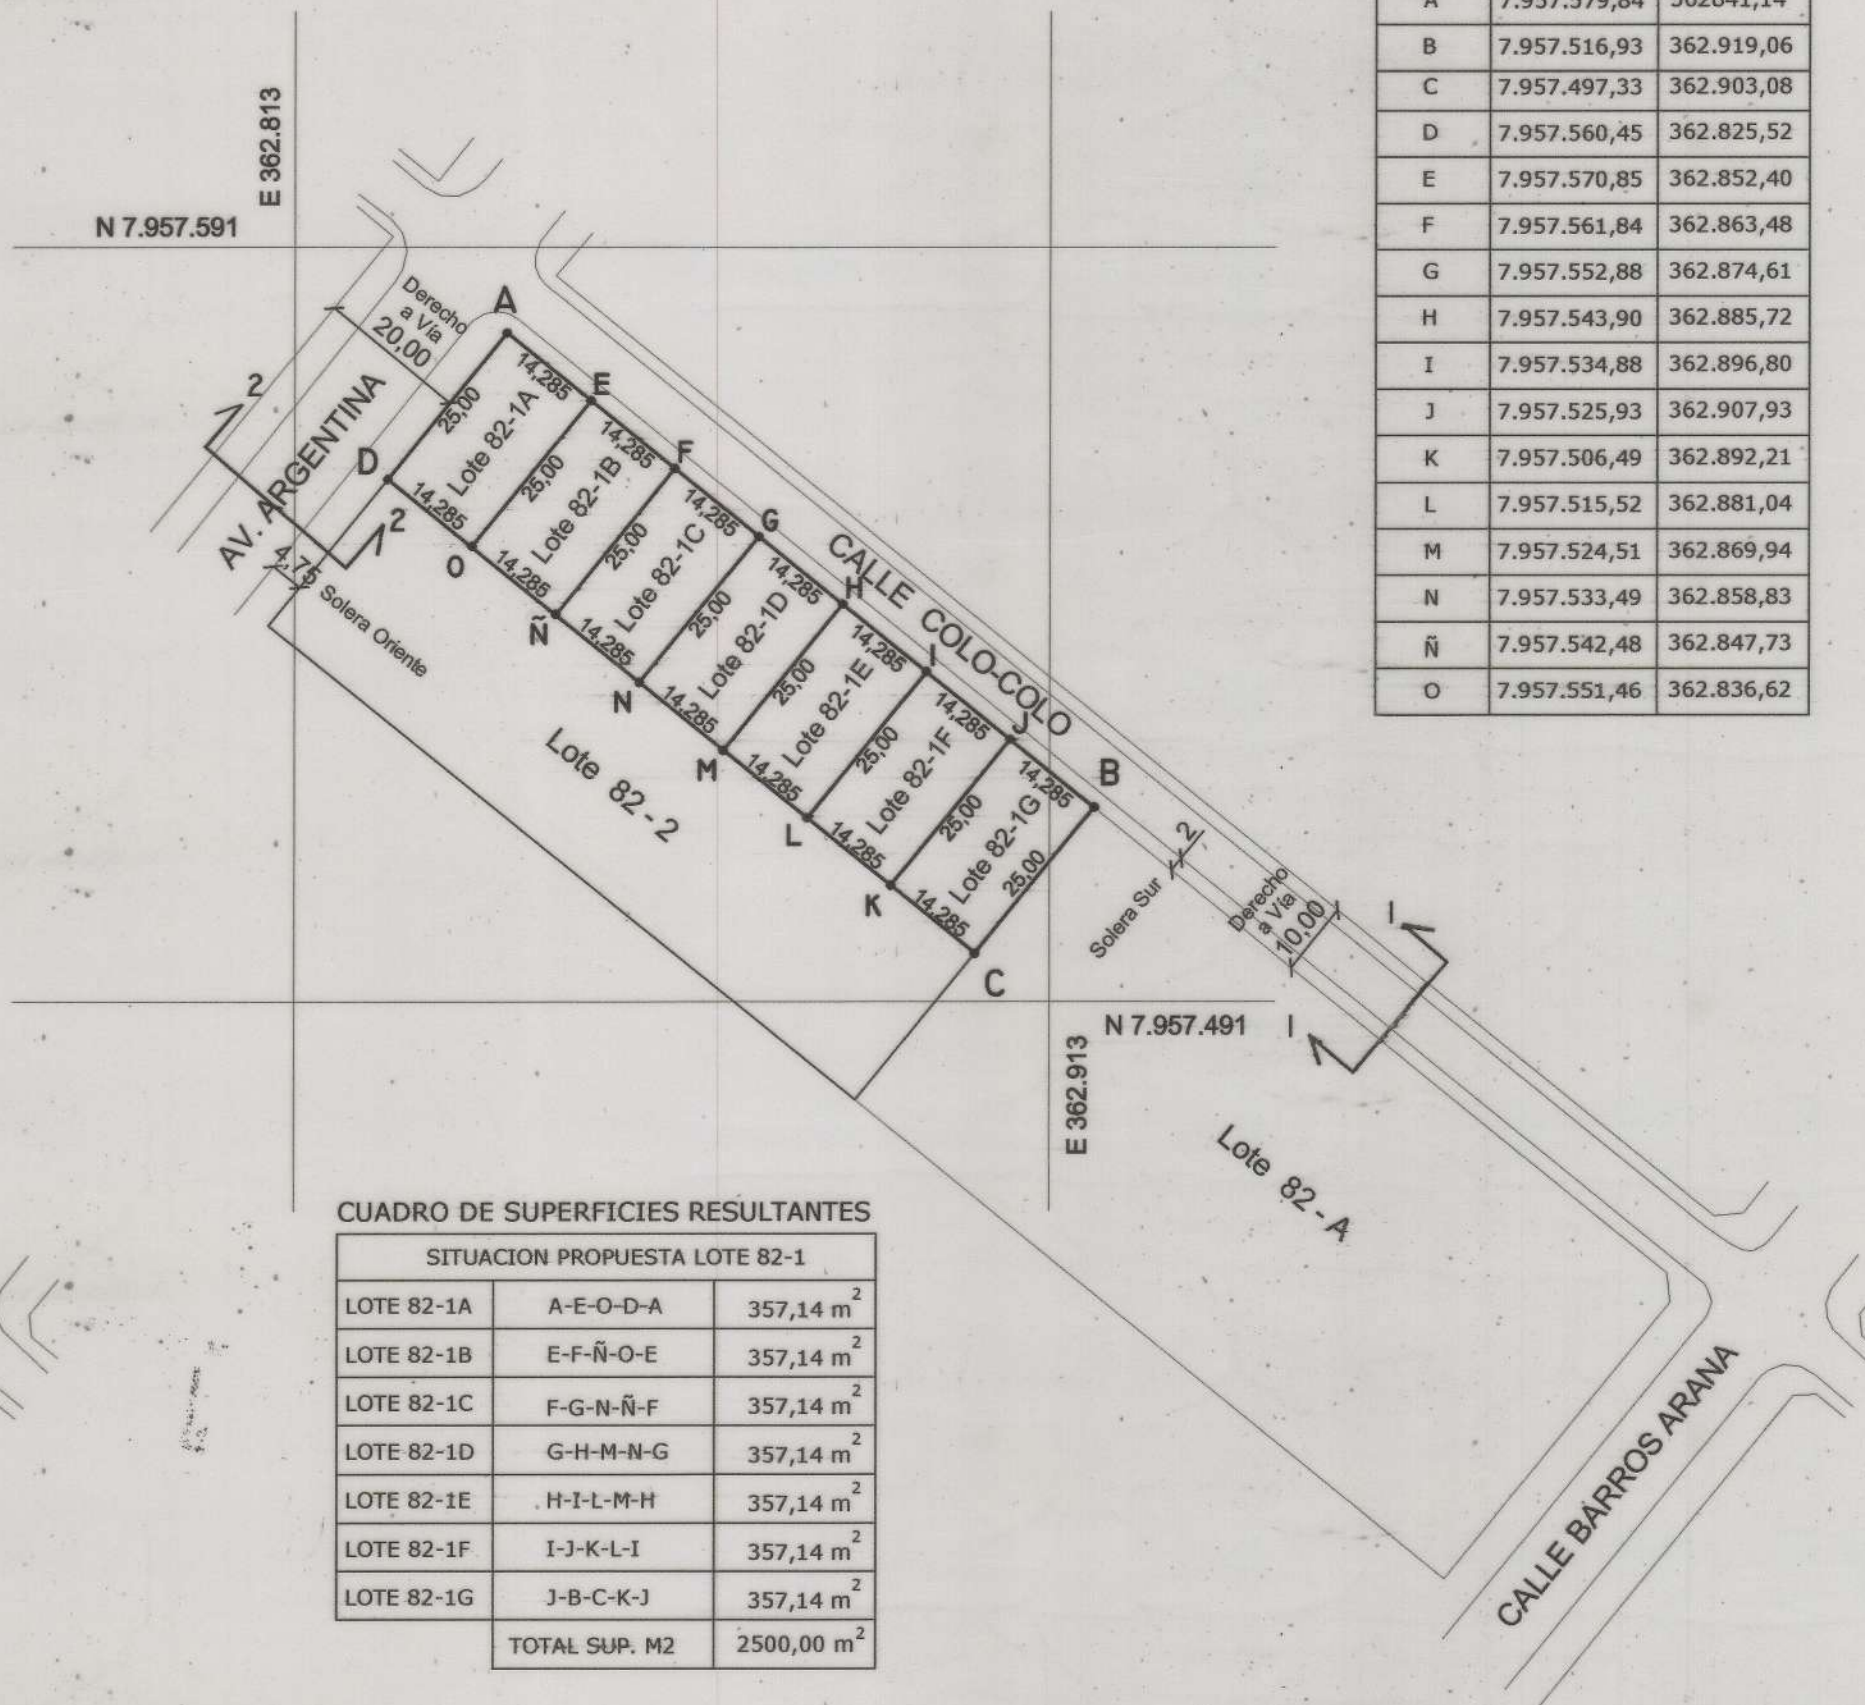

CUADRO DE SUPERFICIES RESULTANTES

SITUACION PROPUESTA LOTE 82-1		
LOTE 82-1A	A-E-O-D-A	357,14 m ²
LOTE 82-1B	E-F-N-O-E	357,14 m ²
LOTE 82-1C	F-G-N-N-F	357,14 m ²
LOTE 82-1D	G-H-M-N-G	357,14 m ²
LOTE 82-1E	H-I-L-M-H	357,14 m ²
LOTE 82-1F	I-J-K-L-I	357,14 m ²
LOTE 82-1G	J-B-C-K-J	357,14 m ²
TOTAL SUP. M2		2500,00 m ²

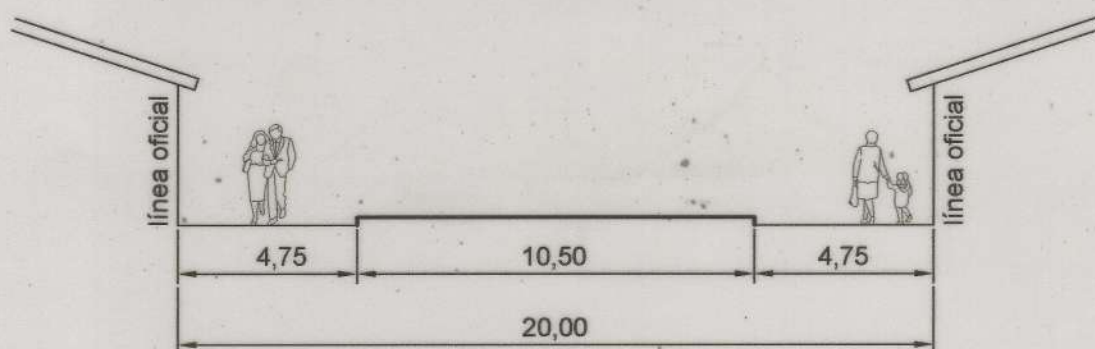

CORTE 2-2
Avda. Argentina
ESCALA 1/200

NOTA:
ESTE PLANO REEMPLAZA Y MODIFICA EL LOTE N° 82-1 DEL PLANO MINISTERIAL N° 15101-1478 CU,
ARCHIVADO BAJO EL N° 76 CON FECHA 31 DE JULIO DEL AÑO 2013 EN EL CONSERVADOR DE
BIENES RAICES DE ARICA.

CUADRO DE COORDENADAS
SITUACION PROPUESTA

VERTICE	NORTE	ESTE
A	7.957.579,84	362841,14
B	7.957.516,93	362.919,06
C	7.957.497,33	362.903,08
D	7.957.560,45	362.825,52
E	7.957.570,85	362.852,40
F	7.957.561,84	362.863,48
G	7.957.552,88	362.874,61
H	7.957.543,90	362.885,72
I	7.957.534,88	362.896,80
J	7.957.525,93	362.907,93
K	7.957.506,49	362.892,21
L	7.957.515,52	362.881,04
M	7.957.524,51	362.869,94
N	7.957.533,49	362.858,83
N	7.957.542,48	362.847,73
O	7.957.551,46	362.836,62

UBICACION



EL DIRECTOR DE OBRAS QUE SUSCRIBE
AUTORIZA LA TRANSFERENCIA
DE LOS SIGUIENTES LOTES

82-1A, 82-1B, 82-1C, 82-1D,
82-1E, 82-1F, 82-1G.

DIRECCION DE OBRAS MUNICIPALES
Aprobado por Resolución N° 4196
de Fecha 26 JUN 2015
de la D.O.M. de Arica.

Dirección de Obras Municipales
de Arica

ROSA DIMITSTEIN ARDITI
ARQUITECTA
DIRECTORA DE OBRAS MUNICIPALES



MINISTERIO DE BIENES NACIONALES
DIVISION DEL CATASTRO NACIONAL
DE LOS BIENES DEL ESTADO

REGION : XV ARICA Y PARINACOTA
PROVINCIA : ARICA
COMUNA : ARICA
LUGAR : BARRIO INDUSTRIAL
PREDIO Y/O: LOTE 82-1
DIRECCION : ARGENTINA N° 2398

PLANO N° 15101-2173-C.U.

FISCO

D.L. N° 1.939 DE 1977

REFERENCIA CARTOGRAFICA :
PROYECCION UTM
REFERENCIA GEODESICA :
DATUM WGS-84

OBSERVACIONES
SUBDIVISION LOTE 82-1

VINCULACION :

ESCALA
1 : 1.000

SUPERFICIE
TOTAL : 2.500,00 m²

FECHA
MARZO DE 2015

ARCHIVO : C/PLANOS/ARICA/15101-2173-C.U.

INGRID ROBLES ARAYA
SECRETARIA REGIONAL MINISTERIAL
BIENES NACIONALES
REGION DE ARICA Y PARINACOTA
REVISOR
CLAUDIO MARTINEZ VILLALOBOS
ARQUITECTO
UNIDAD DE CATASTRO

EJECUTOR

CLAUDIO MARTINEZ VILLALOBOS
ARQUITECTO
UNIDAD DE CATASTRO