

N-7704000

N-7703000

N-7702000

N-7701000


N. UTM

0 500 1000 M
ESCALA 1 : 10.000

E-383000

E-384000


E-385000

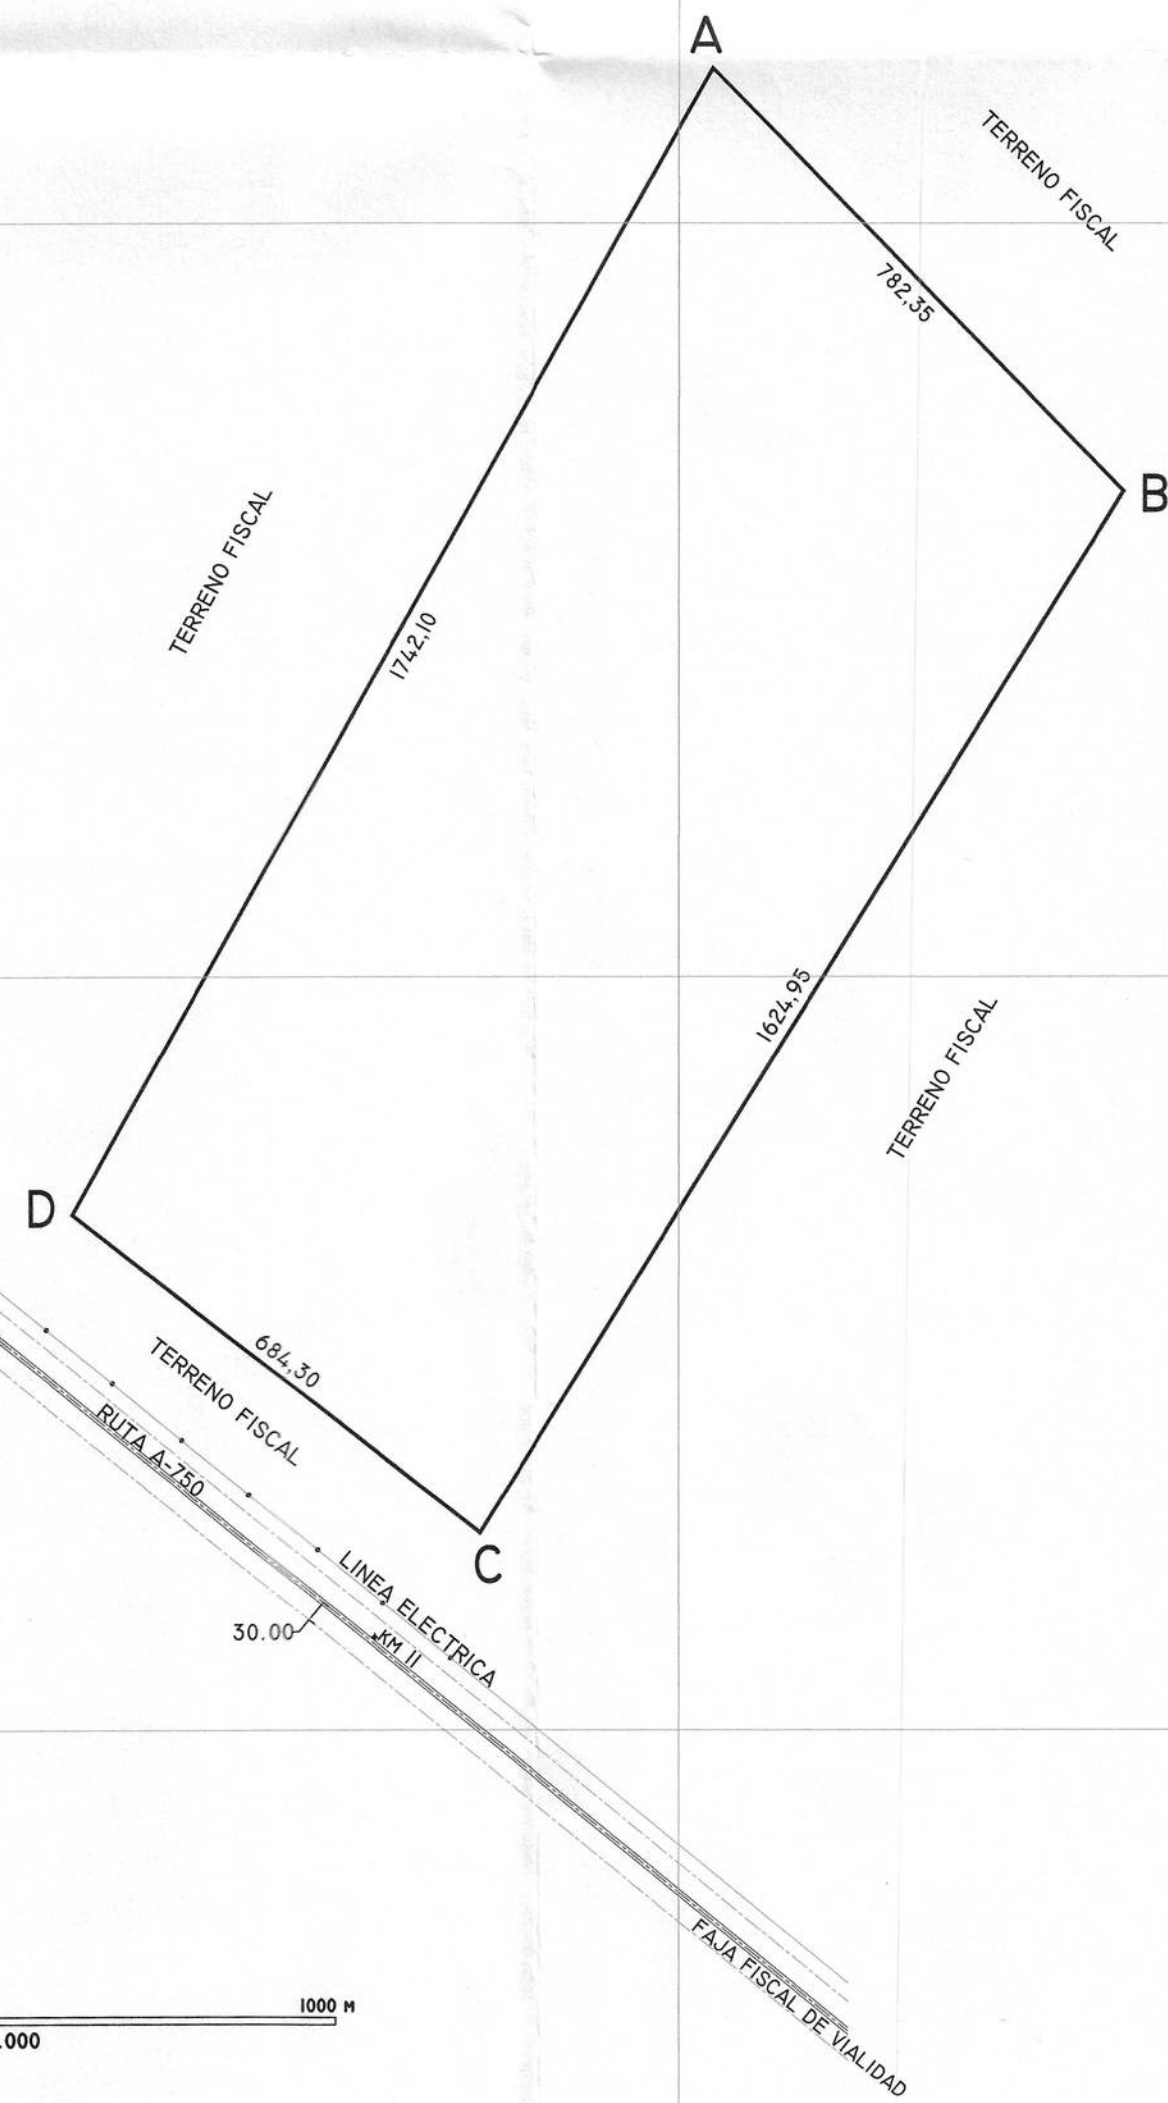

CUADRO DE COORDENADAS UTM DATUM SIRGAS		
VERTICE	NORTE	ESTE
A	7.703.206,67	384.044,59
B	7.702.644,92	384.589,09
C	7.701.262,02	383.735,84
D	7.701.684,38	383.197,46

CUADRO DE VINCULACION GEODESICA DATUM SIRGAS (WGS '84)		
VERTICE	NORTE	ESTE
011-18	7.709.419,530	376.364,639

CROQUIS DE UBICACION

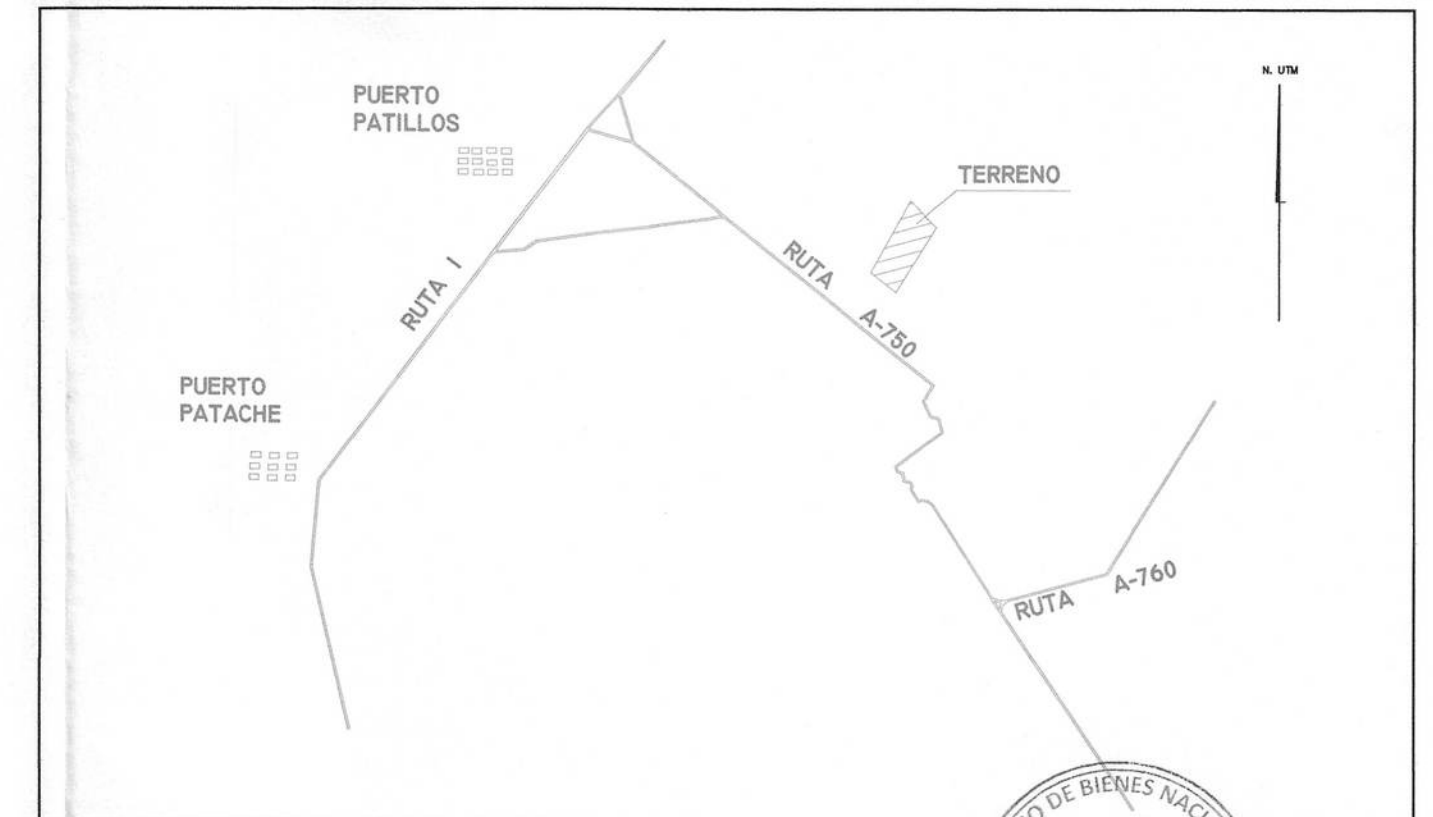

		MINISTERIO DE BIENES NACIONALES DIVISION DEL CATASTRO NACIONAL DE LOS BIENES DEL ESTADO		
UBICACION		PLANO N° 01101-4.281-C.R.		MARIA DEL PILAR BARRIENTOS SECRETARIA REGIONAL MINISTERIAL BIENES NACIONALES REGION DE TARAPACA REVISOR ALDO CONTRERAS ZARATE INGENIERO EJEC. GEOMENSURA
REGION : TARAPACA PROVINCIA : IQUIQUE COMUNA : IQUIQUE LUGAR : SECTOR PATACHE PREDIO Y/O : RUTA A-750, KM II DIRECCION		FISCO D.L. N° 1.939 DE 1977		
REFERENCIA CARTOGRAFICA : PROYECCION UTM HUSO 19S FAJA K REFERENCIA GEODESICA : DATUM SIRGAS (WGS '84) VINCULACION : VERTICE MBN CHANAVAYITA 4 CODIGO: 011-18		ORIGEN DE LA INFORMACION : LEVANTAMIENTO GEOREFERENCIADO CON EQUIPOS GNSS MARCA CHC MODELO 180 RTK FECHA DE MENSURA: 17 DE FEBRERO DEL 2021 OBSERVACIONES		JEFE TECNICO Y EJECUTOR : CÉSAR MORALES DURÁN INGENIERO EJEC. GEOMENSURA FECHA DE MENSURA : FEBRERO 2021 FECHA : NOVIEMBRE 2021
ARCHIVO : C:/ARCHIVO DE PLANOS/4281		ESCALA 1 : 10.000 SUPERFICIE 120,48 HA		