



JUAN PAPIC VILCA
SECRETARIO REGIONAL MINISTERIAL
BIENES NACIONALES REGIÓN
TARAPACÁ

REVISOR

DANIEL CABEZAS MONSALVES
INGENIERO EJEC. GEOMENSURA
NOTA: REVISIÓN DE ASPECTOS FORMALES Y
REPRESENTACIÓN GRÁFICA DE DATOS
APORTADOS POR EL EJECUTOR

D.L. N° 1.939 DE 1977

UBICACIÓN

PLANO Nº: 01401 - 2.827 - C.R.


REGIÓN : TARAPACÁ
PROVINCIA : TAMARUGAL
COMUNA : POZO ALMONTE
LUGAR : POZO ALMONTE
PREDIO Y/O: RUTA A-65 KM 3,96
DIRECCIÓN

FISCO


COORDENADAS UTM		
VÉRTICE	NORTE	ESTE
A	7.759.617,05	420.971,83
B	7.759.612,61	421.089,50
C	7.759.529,22	421.086,43
D	7.759.531,24	420.968,62

N.UTM

SIMBOLOGÍA	
	TENDIDO ELÉCTRICO
	POSTE

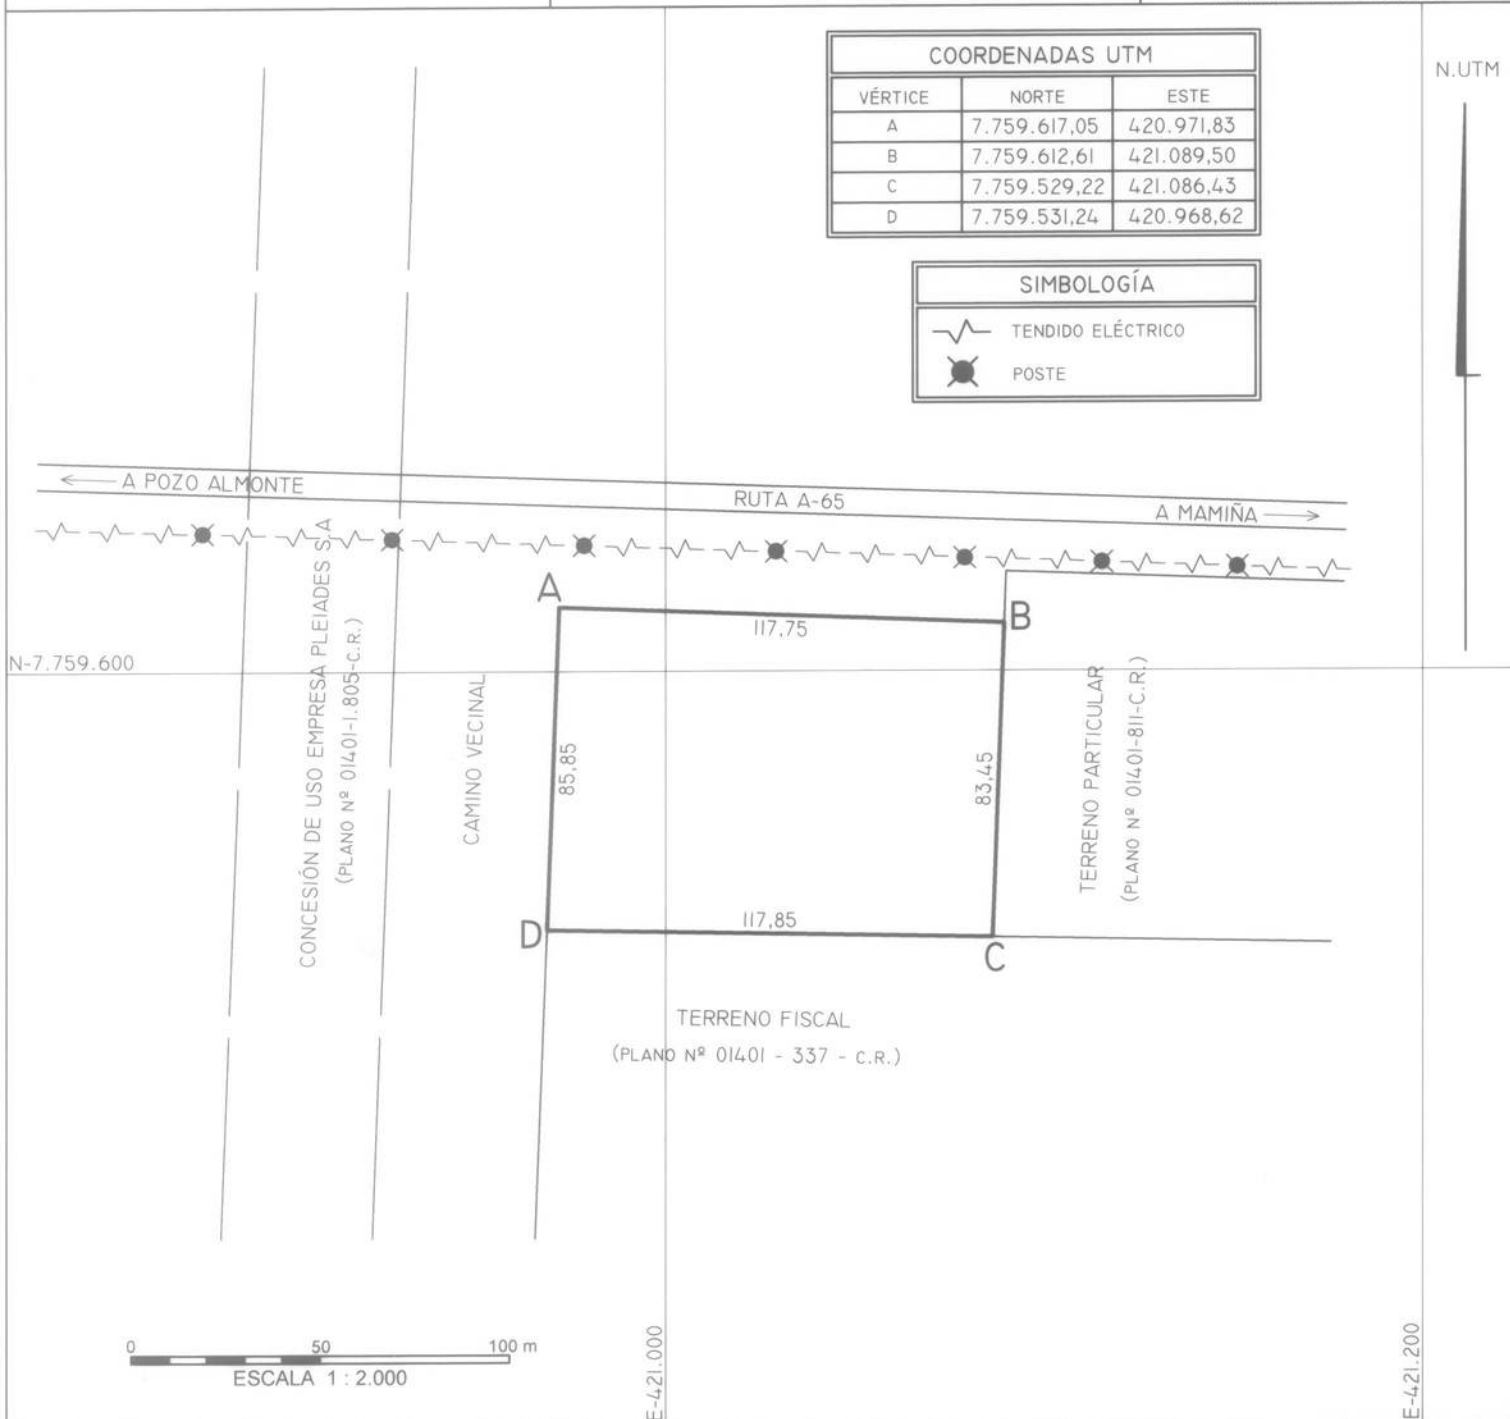

CROQUIS DE UBICACIÓN

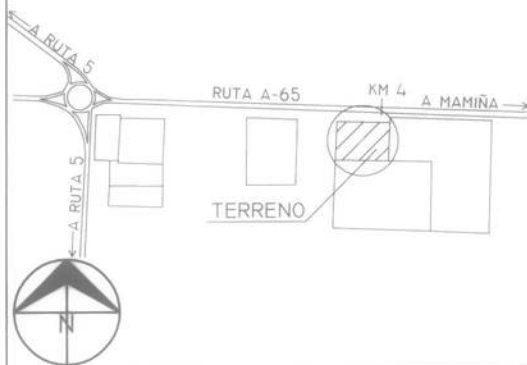

S U P E R F I C I E S

TERRENO
PARCIAL(ES)

CONSTRUIDA
PARCIAL(ES)

TOTAL : 1,00 ha

TOTAL :

ESCALA

FECHA

1 : 2000

SEPTIEMBRE 2015

OBSERVACIONES

EJECUTOR

SENÉN DURÁN CISTERNAS
TÉCNICO TOPÓGRAFO

REFERENCIA CARTOGRÁFICA : PROYECCIÓN UTM, HUSO 19
REFERENCIA GEODÉSICA : DATUM SIRGAS (WGS84)
VINCULACIÓN : ARRASTRE GPS DESDE POZI (M.B.N.)

ARCHIVO : C:/ARCHIVO DE PLANOS/2827