



MINISTERIO DE BIENES NACIONALES
DIVISION DEL CATASTRO NACIONAL
DE LOS BIENES DEL ESTADO



UBICACION

PLANO N° 15101-423-C.R

REGION : XV ARICA Y PARINACOTA
PROVINCIA : ARICA
COMUNA : ARICA
LUGAR : VALLE DE LLUTA
PREDIO Y/O : RUTA A-15 KM.2,0
DIRECCION SECTOR ALTO CHURINA

FISCO

OSVALDO ABDALA VALENZUELA
SECRETARIA REGIONAL MINISTERIAL
REGION DE ARICA Y PARINACOTA

REVISOR

CARLOS FALCON ARREDONDO
CARTOGRAFO

D.L. N° 1.939 DE 1977

NOTA : REVISION DE ASPECTOS FORMALES Y
REPRESENTACION GRAFICA DE DATOS
APORTADOS POR EL EJECUTOR


CUADRO DE COORDENADAS

LOTE 1a

PUNTO	NORTE	ESTE
A	7.965.979,867	397.789,899
B	7.965.864,252	397.947,903
C	7.965.765,136	397.835,592
D	7.965.649,170	397.737,549
E	7.965.807,908	397.648,612
F	7.965.909,686	397.709,318

LOTE 1b

PUNTO	NORTE	ESTE
A	7.965.854,579	397.961,122
B	7.965.739,867	398.117,893
C	7.965.713,697	398.053,268
D	7.965.653,759	397.971,393
E	7.965.581,533	397.906,858
F	7.965.551,083	397.792,505
G	7.965.634,265	397.745,900
H	7.965.753,913	397.847,056

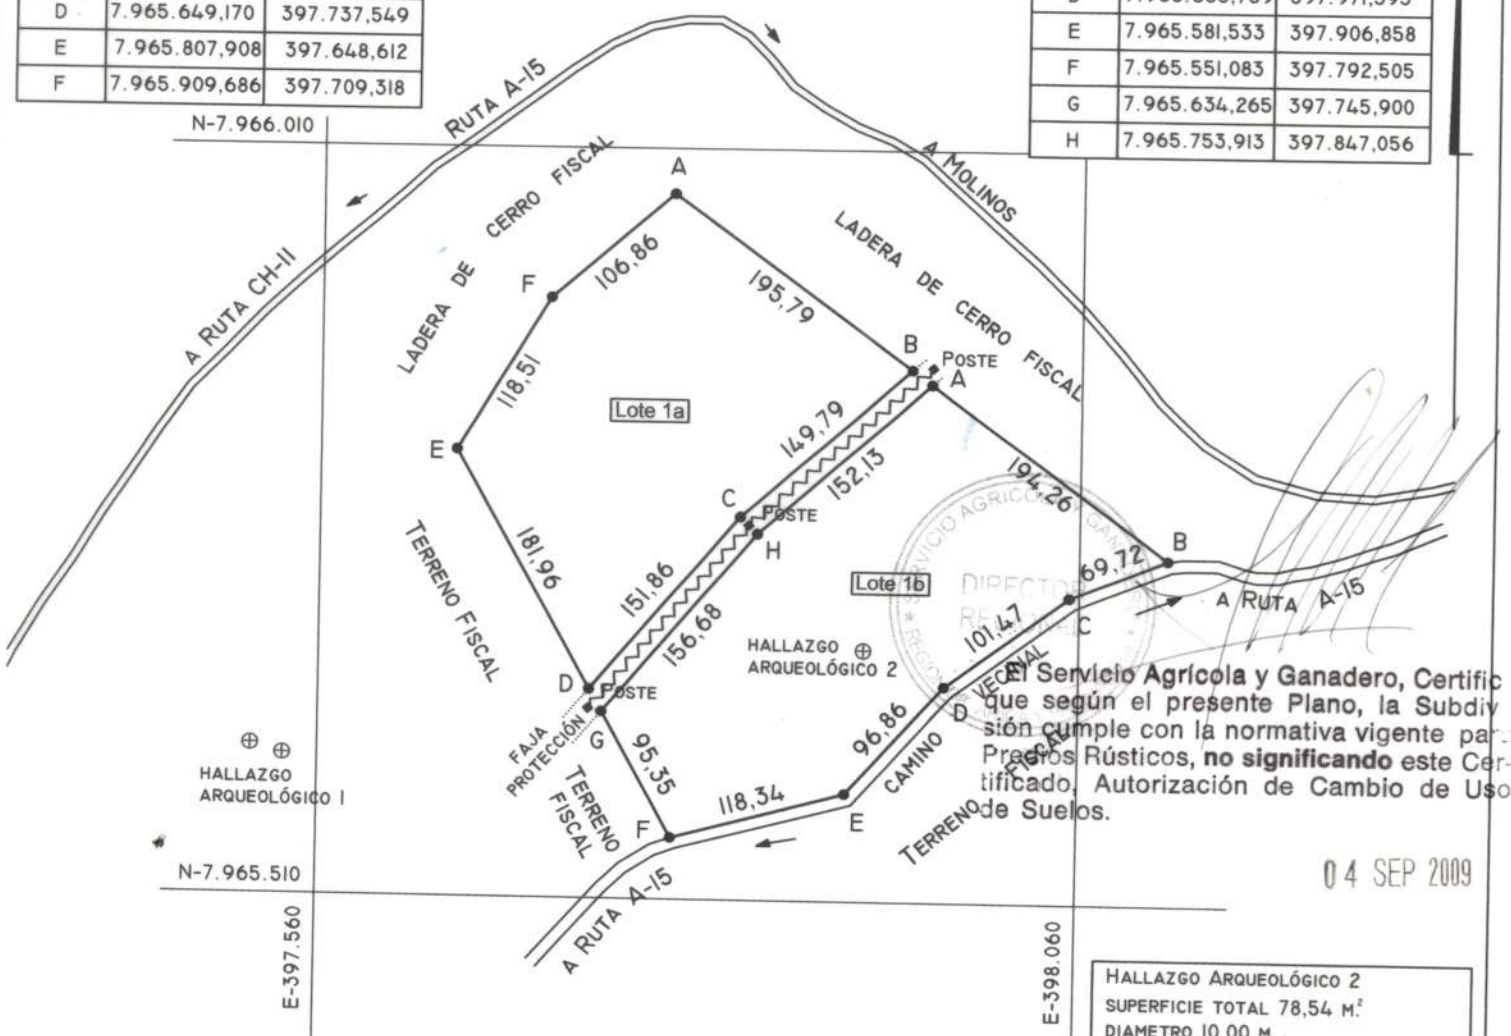


FAJA PROTECCIÓN ELÉCTRICA
ANCHO TOTAL 16,00 M.
(8,0 M. PARA CADA LADO DE LA LÍNEA)

0 100 200 300 M
ESCALA 1 : 5.000

HALLAZGO ARQUEOLÓGICO 2
SUPERFICIE TOTAL 78,54 M.²
DIAMETRO 10,00 M.
SUPERFICIE DESCONTADA DEL LOTE 1b

CAMINO VECINAL
ANCHO TOTAL 8,00 M.
(4,0 M. PARA CADA LADO DEL EJE)

CROQUIS DE UBICACION

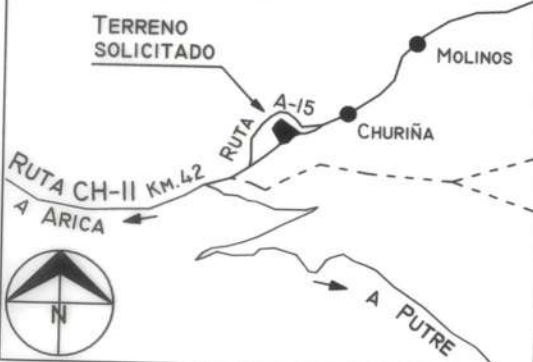

SUPERFICIES

TERRENO PARCIAL(ES)	CONSTRUIDA PARCIAL(ES)
Lote 1a : 4,83 HA Lote 1b : 5,17 HA	
TOTAL : 10,00 HA	TOTAL :
ESCALA 1 : 5.000	FECHA JUNIO/2009
ARCHIVO : C- PLANOS/ARICA/15101-423	

EJECUTOR

MARCELA ALONSO HERRERA
TÉC. SUPERIOR EN GEOMENSURA

FECHA MENSURA : DICIEMBRE/2008

REFERENCIA CARTOGRAFICA:
PROYECCION UTM, HUSO 19
REFERENCIA GEODESICA : DATUM WGS-84

VINCULACION : BASE M.B.N. 1-I-015