

UBICACION
REGION : METROPOLITANA
PROVINCIA : CORDILLERA
COMUNA : PUENTE ALTO
DIRECCION : CALLE TOLPAN N° 874, SITIO 2,
MANZANA 7, CONJUNTO
HABITACIONAL MILLACURA



PLANO N° 13201 - 15800 C.U.

FISCO

UC: 1555429

D.L. N° 1939/1977

N UTM

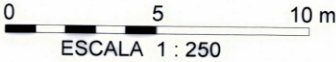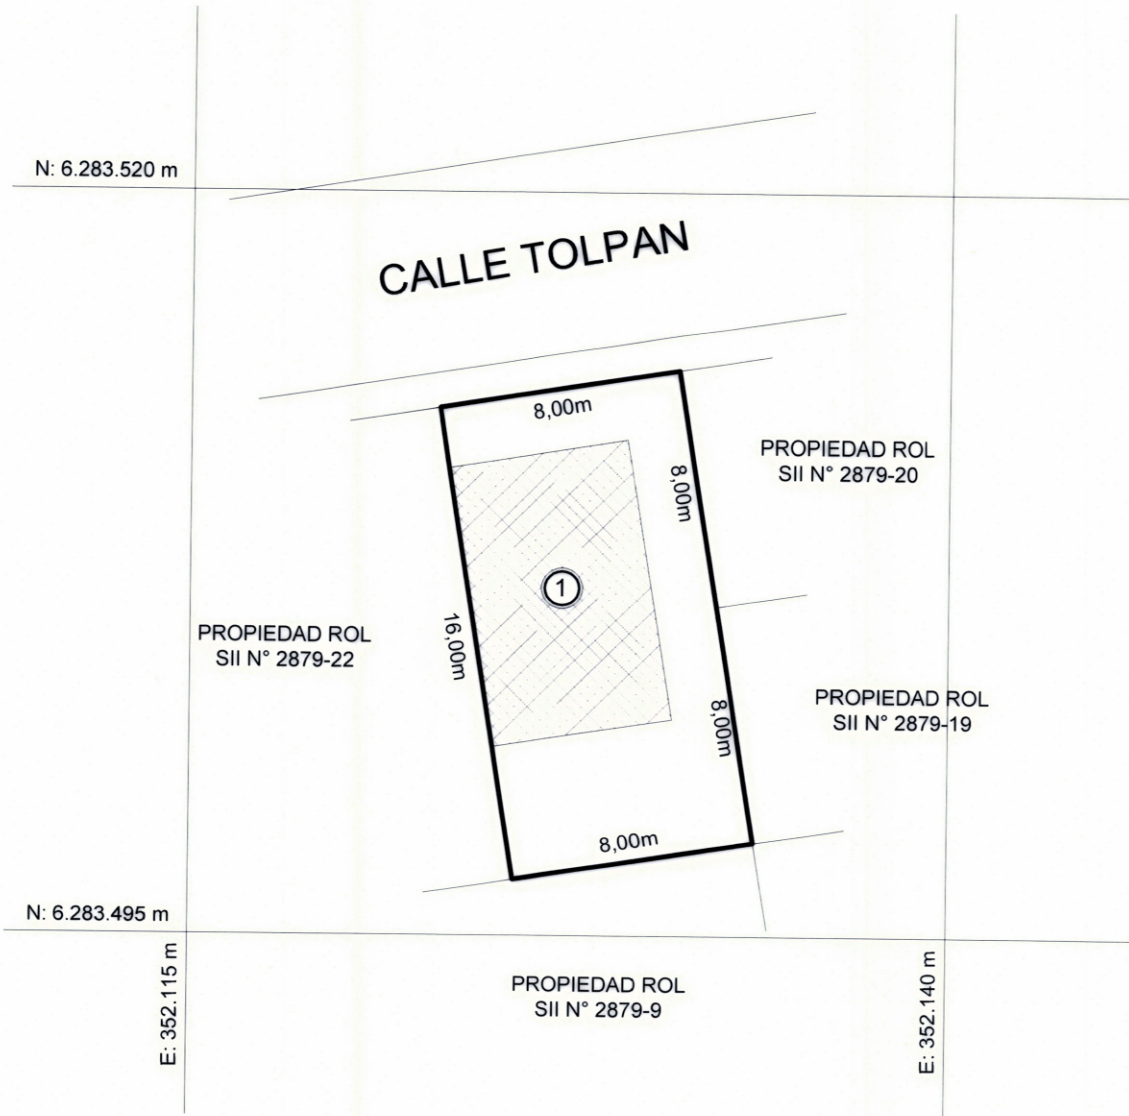

CROQUIS DE UBICACION

NORTE UTM



SUPERFICIE

TERRENO PARCIAL (ES)	CONSTRUIDA PARCIAL (ES)
TOTAL : 128,00 m2	TOTAL : 46,00 m2
ESCALA: 1 : 250	FECHA: OCTUBRE 2025
ARCHIVO:	

OBSERVACIONES
- PROPIEDAD FISCAL INSCRITA A FS 3942vta N°5950 AÑO 2024 CBR DE PUENTE ALTO
- ROL SII N° 2879-21
EJECUTOR
FRANCISCO VALLADARES ILLANES
INGENIERO (E) GEOMENSURA
REFERENCIA CARTOGRAFICA: PROYECCION UTM, HUSO 19, REFERENCIA GEODESICA SIRGAS - CHILE, VINCULACION: CARTOGRAFIA DIGITAL GEORREF.