



MINISTERIO DE BIENES NACIONALES
DIVISION DEL CATASTRO NACIONAL
DE LOS BIENES DEL ESTADO

REGION : V 05

PROVINCIA : SAN ANTONIO 7

COMUNA : SAN ANTONIO 01

LUGAR : TEJAS VERDES

DIRECCION : LOS CLAVILES 543 (BLOCK 1)
LOS CLAVILES 564 (BLOCK 2)

C.CATASTRO : 208 - 208

PLANO N° - V-7-3041-CU

FISCO

DL 1939/77

SUPERVISION

LUIS ALVAREZ G.

ING. EJEC. GEOMENSURA

JUAN GORGERINO H.

TECNICO TOPOGRAFO

ORIENTACION UTM



OBSERVACIONES

INSCRIPCION A

FOLIOS : 1095 N° : 757 AÑO : 1995

C.B.R. : SAN ANTONIO

ROL SII

ACTUALIZA Y REEMPLAZA AL PLANO N° : NO HAY

EJECUTOR



JORGE ALDAYUZ R.

GEOMENSURADOR JEFE TECNICO

ESCALA

1 : 250

SUPERFICIES [mts.²]


Terreno
ACOGIDA A LEY
DE PISOS

Construida
289.68






FECHA :

AGOSTO 1998

SA208C.DWG

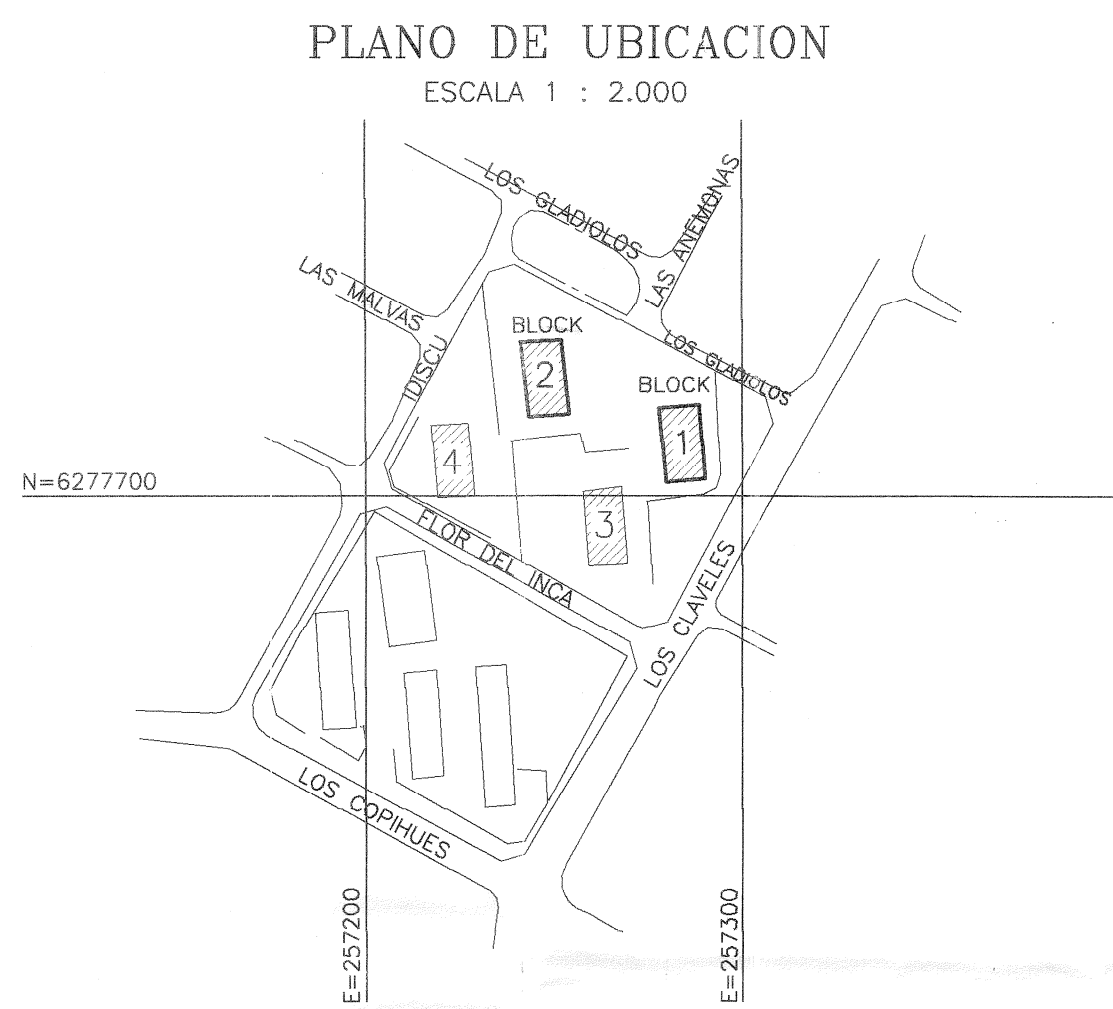

PLANTAS POR PISOS

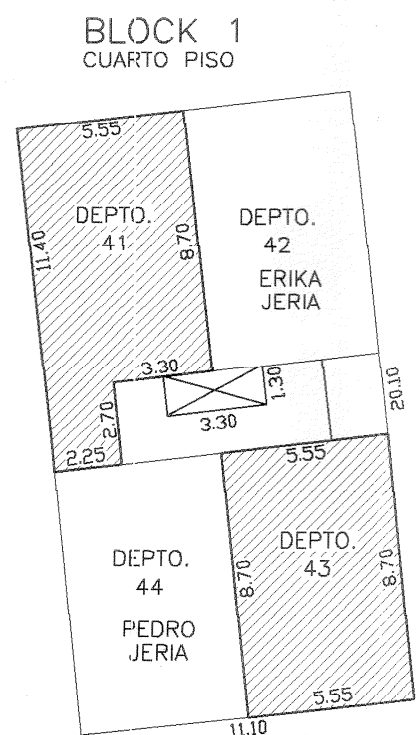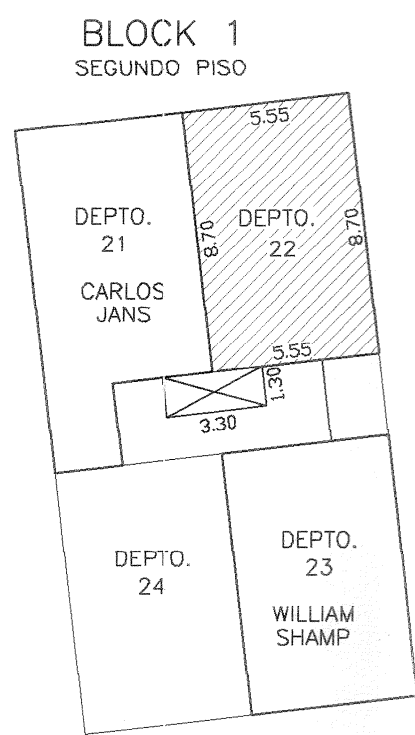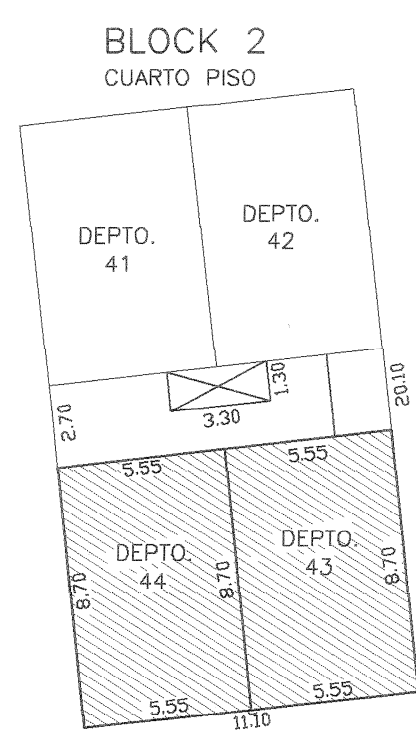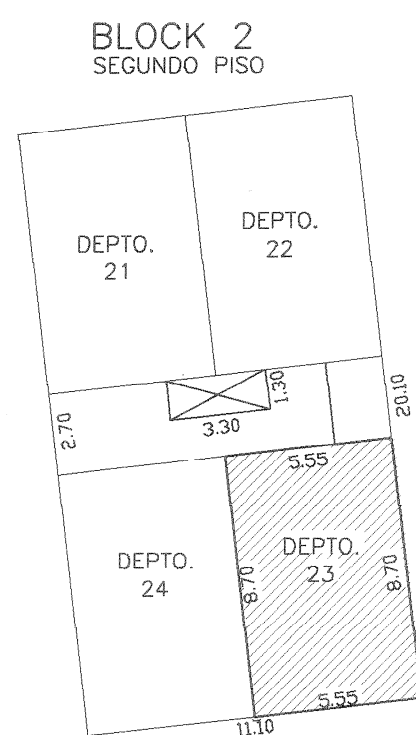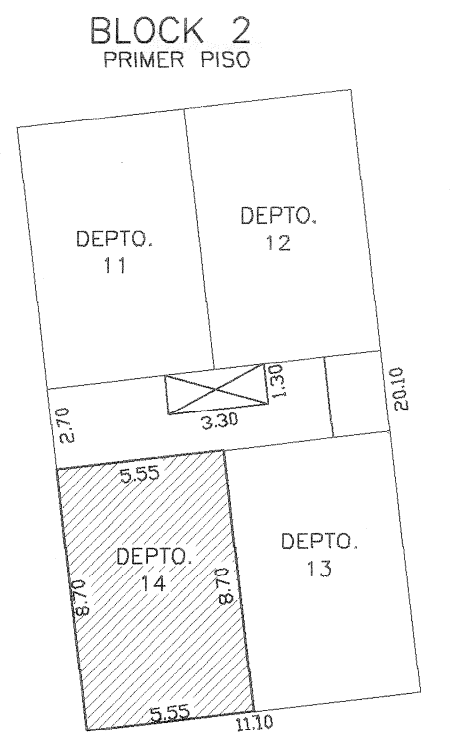

SUPERFICIES	ROL
BLOCK 1 EDIFICADA m2	SII
DEPTO.22	48.28 8329-6
DEPTO.41	57.40 8329-13
DEPTO.43	48.28 8329-15
BLOCK 2 EDIFICADA m2	SII
DEPTO.14	48.28 8327-4
DEPTO.23	48.28 8327-7
DEPTO.43	48.28 8327-15
DEPTO.44	48.28 8327-16
TOTAL	347.10



REFERENCIAS

- PLANO EJECUTIVO EN BASE A RESTITUCION FOTOGRAFICA DE VUELO S.A.F. AÑO 1994.
- DATUM USADO : PSAD-56 MERIDIANO CENTRAL 69° CORA 15.
- GEORREFERENCIACION MEDIANTE POSICIONAMIENTO SATELITAL CON G.P.S.
- DIMENSIONES EN METROS.