



MINISTERIO DE BIENES NACIONALES
DIVISION DEL CATASTRO NACIONAL
DE LOS BIENES DEL ESTADO



UBICACION

PLANO N° 01401 - 68 - C.R.

REGION : TARAPACA
PROVINCIA : DEL TAMARUGAL
COMUNA : POZO ALMONTE
LUGAR : RUTA A-65 KM. 2,5
PREDIO Y/O: SECTOR INDUSTRIAL
DIRECCION : POZO ALMONTE


FISCO

D.L. N° 1.939 DE 1977

MILTON VASQUEZ PEREZ
INGENIERO E.JEC. GEOMENSURA

CUADRO COORDENADAS

VERTICE	NORTE	ESTE
A	7.759.624,53	420.488,28
B	7.759.621,11	420.588,22
C	7.759.521,17	420.584,80
D	7.759.524,59	420.484,86

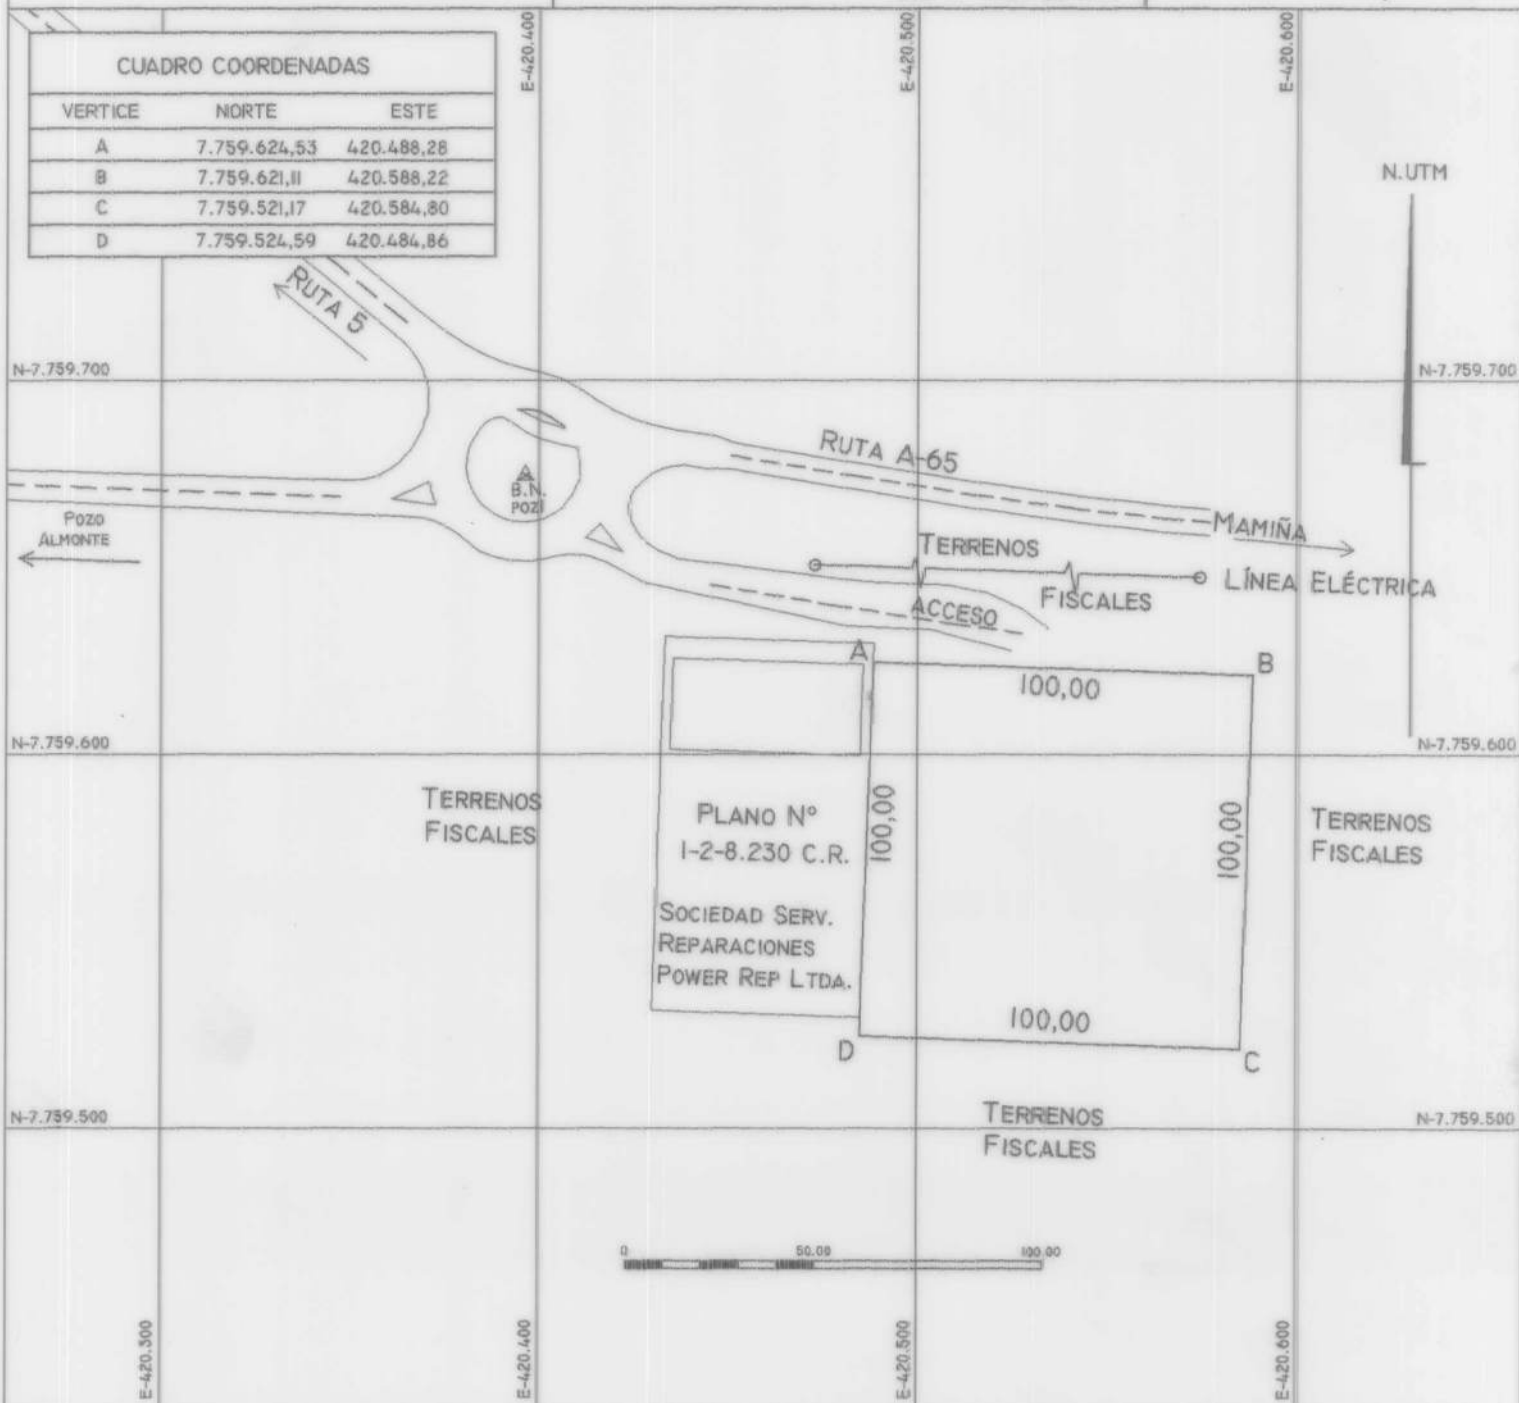

CROQUIS DE UBICACION

SUPERFICIES

OBSERVACION :

TRANSPORTE Y LOGISTICA
JAIÑA HERMANOS LTDA.

EJECUTOR

JAIÑA JARA SANDOVAL

TOPOGRAFO

FECHA MENSURA : ENERO DEL 2008

REFERENCIA CARTOGRAFICA : HUSO 19 FAJA X

REFERENCIA GEODESICA : SIRGAS 2000-EPDCA 2007

VINCUL : POZ1 - POZ2 MBN

TOTAL : 1 ha.

TOTAL :

ESCALA

FECHA

1 : 2.000

ENERO 2008

ARCHIVO : PLANOS \ 68.DWG

