

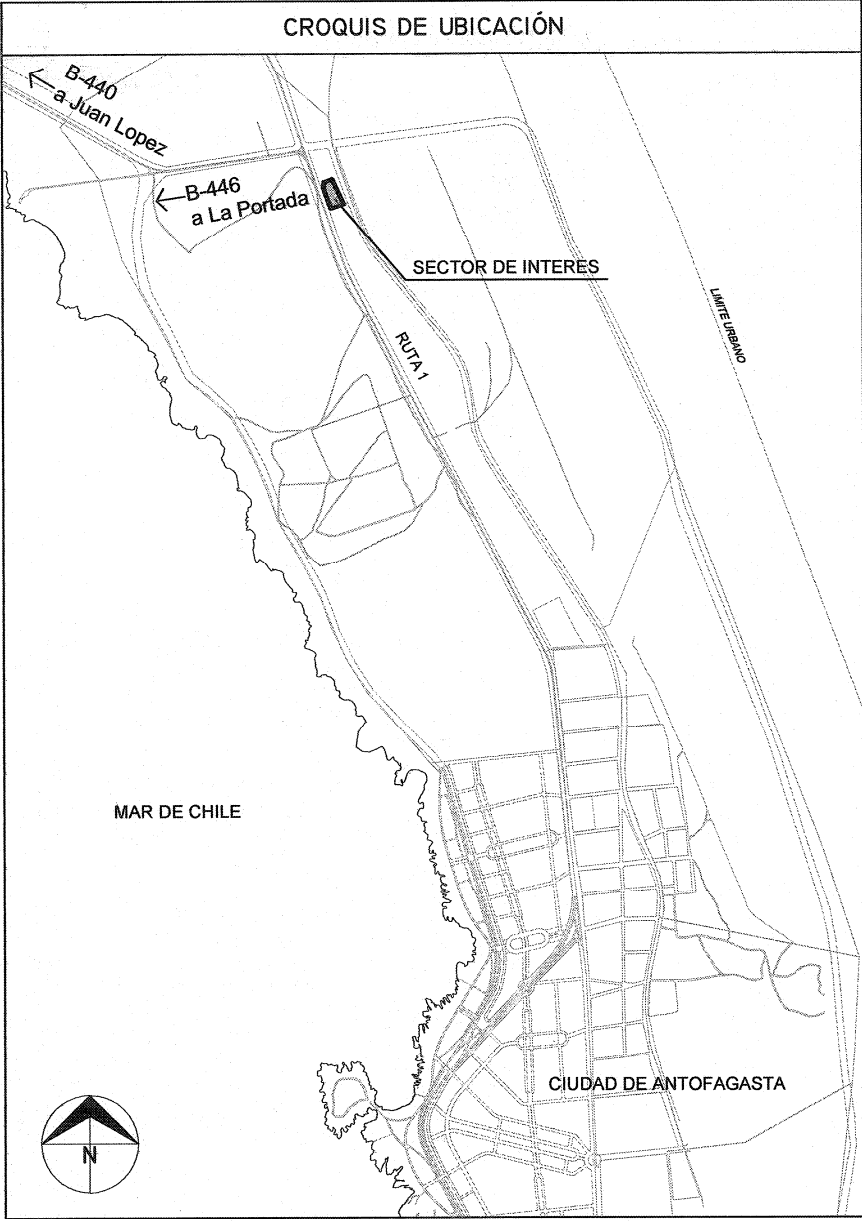
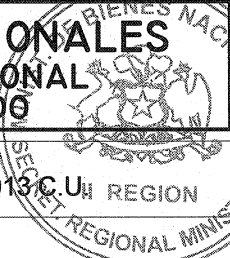
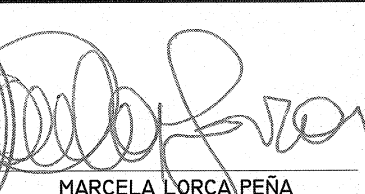


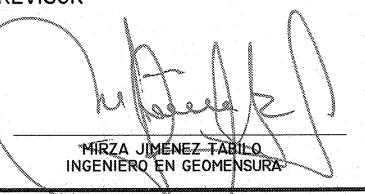

CUADRO DE COORDENADAS				
PUNTO	COORDENADAS UTM WGS 84		COORDENADAS UTM PSAD 56	
	NORTE	ESTE	NORTE	ESTE
A	7400542,43	356203,68	7400918,08	356388,17
B	7400560,18	356254,10	7400935,83	356438,59
C	7400411,81	356323,50	7400787,46	356507,99
D	7400383,68	356246,64	7400759,33	356431,13
E	7400508,11	356202,74	7400883,76	356387,23

CUADRO DE DESLINDES	
NORTE	Terreno fiscal, en trazo A-B de 53,46 m.
ESTE	Faja aducción, en trazo B-C de 163,80 m.
SUR	Calle 15, en trazo C-D de 81,85 m.
OESTE	Faja de Protección, en trazo D-E de 131,94 m y Terreno fiscal en trazo E-A de 34,34 m.

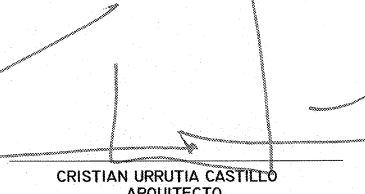

	MINISTERIO DE BIENES NACIONALES DIVISION DEL CATASTRO NACIONAL DE LOS BIENES DEL ESTADO		
UBICACION		PLANO N° 02101-8.013 C U ₁ REGION	MARCELA LORCA PEÑA SECRETARIA REGIONAL MINISTERIAL BIENES NACIONALES REGION DE ANTOFAGASTA
REGION : ANTOFAGASTA PROVINCIA : ANTOFAGASTA COMUNA : ANTOFAGASTA LUGAR : SECTOR LA PORTADA		FISCO	REVISOR 
PREDIO Y/O: SECTOR NORTE DE LA CIUDAD DIRECCION: ANTOFAGASTA A UN COSTADO DE LA RUTA 1			MIRZA JIMENEZ TABILO INGENIERO EN GEOMENSURA
REFERENCIA CARTOGRAFICA : PROYECCION UTM HUSO 19 FAJA K		ORIGEN DE LA INFORMACION : OBSERVACIONES LEVANTAMIENTO TOPOGRAFICO GEOREFERENCIADO CON EQUIPOS GPS DOBLE FRECUENCIA, MARCA TRIMBLE MODELOS R6 Y R8	JEFE TECNICO EJECUTOR 
REFERENCIA GEODESICA : DATUM WGS 84		ESCALA 1 : 1000	CRISTIAN URRUTIA CASTILLO ARQUITECTO
VINCULACION : SIRGAS ANTOFAGASTA (ANTF)		SUPERFICIE 11.873,11 m2	DIBUJANTE : JAVIER HENRÍQUEZ T.
ORTOFOTO : ARCHIVO :			FECHA DICIEMBRE 2010