



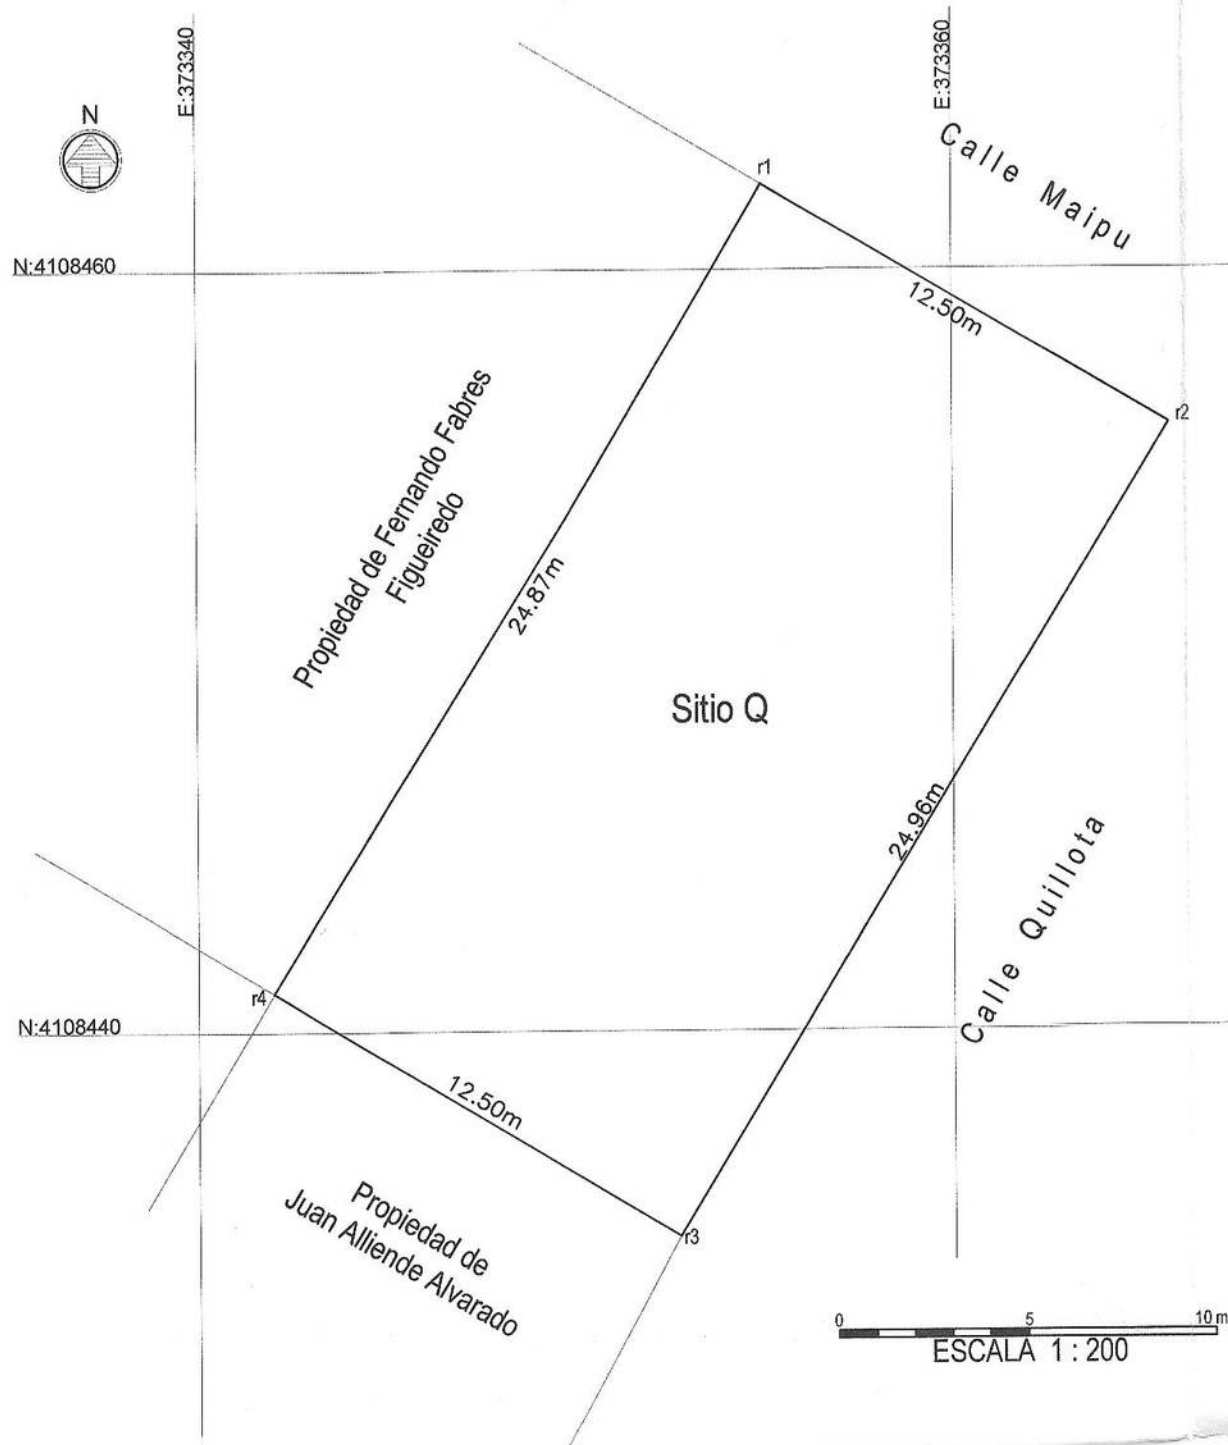

SITUACION ACTUAL
CALLE QUILLOTA N° 302 BARRIO CROATA
 Escala: 1 : 200


CUADRO DE SUPERFICIE		
SITUACION ACTUAL		
SITIO	POLIGONO	SUPERFICIE (m²)
Q	r1-r2-r3-r4-r1	309,56

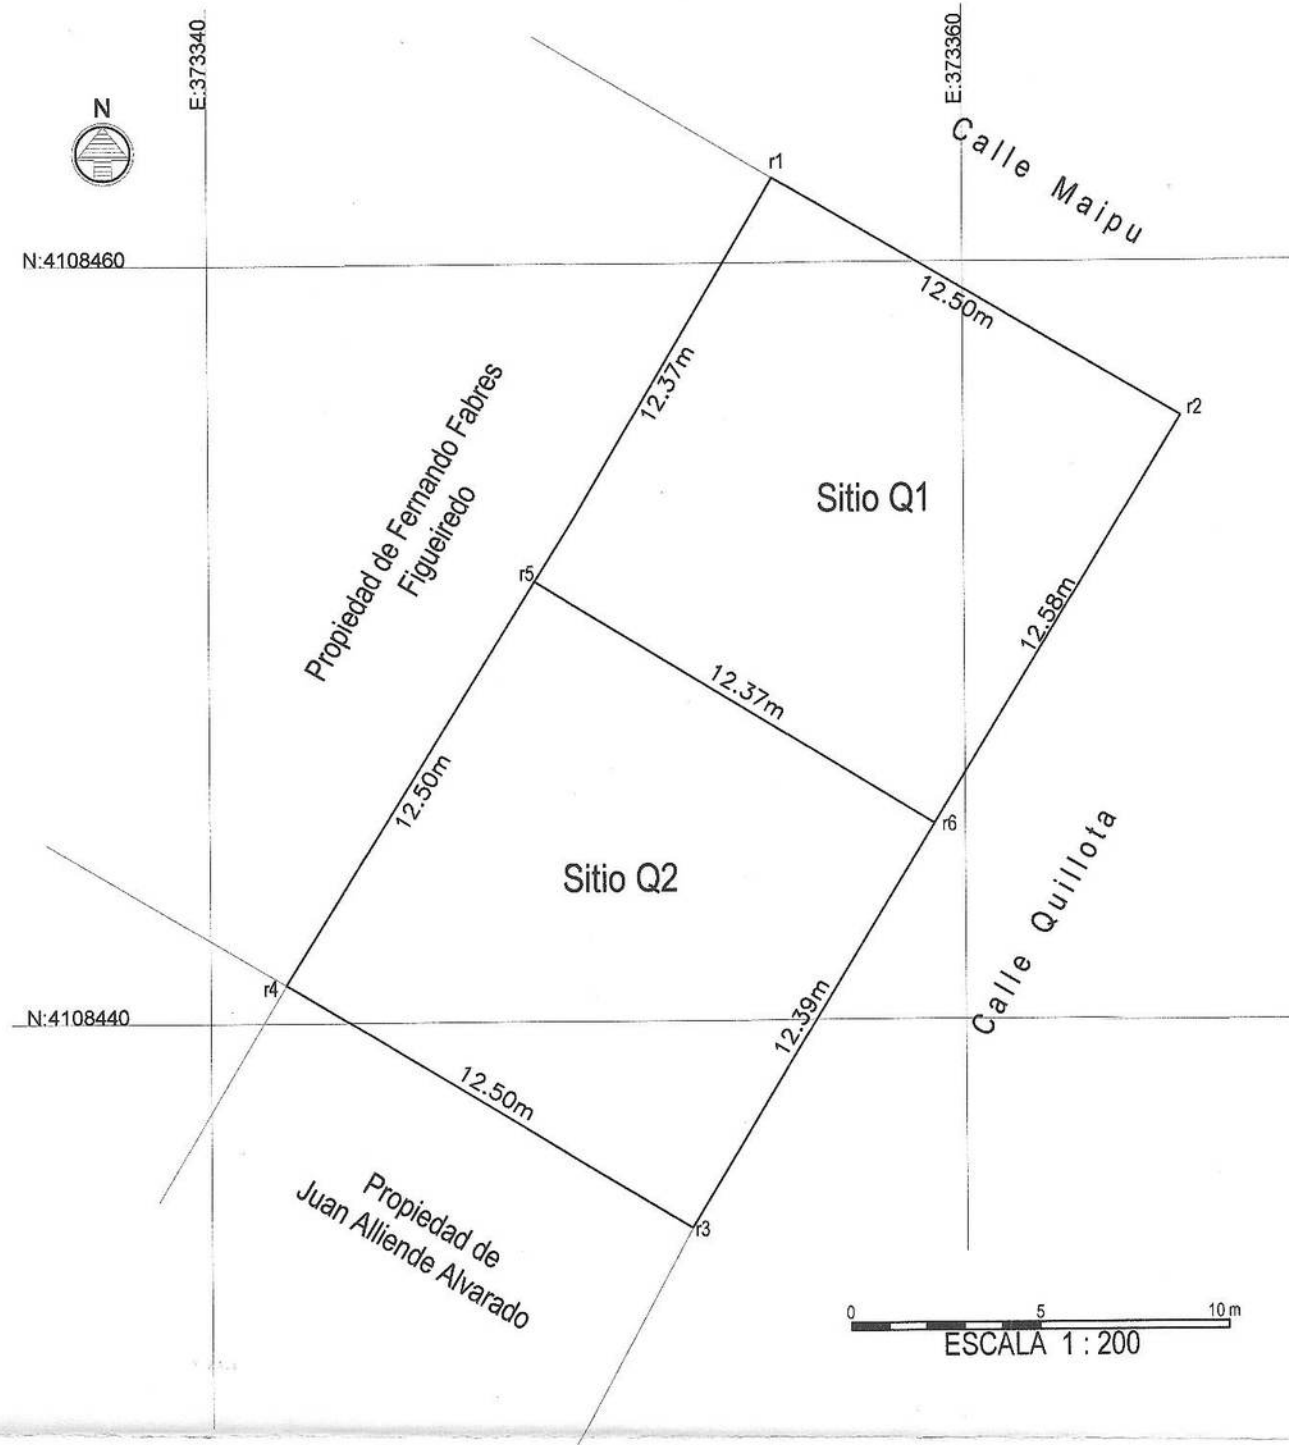

SITUACION PROPUESTA
CALLE QUILLOTA N° 302 BARRIO CROATA
 Escala: 1 : 200

CUADRO DE SUPERFICIE		
SITUACION PROPUESTA		
SITIO	POLIGONO	SUPERFICIE (m²)
Q1	r1-r2-r6-r5-r1	154,78
Q2	r5-r6-r3-r4-r5	154,78
Superficie Total		309,56

PLANO DE UBICACION

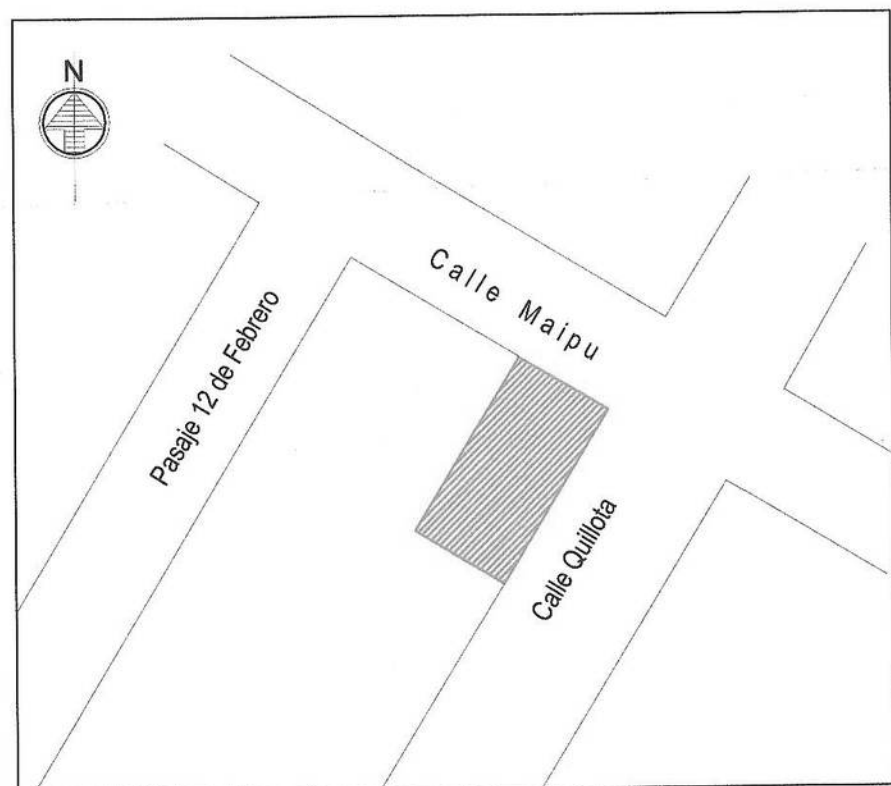

 MINISTERIO DE BIENES NACIONALES DIVISION DEL CATASTRO NACIONAL DE LOS BIENES DEL ESTADO			 SECRETARIA REGIONAL MINISTERIAL AN Region
UBICACION REGION : MAGALLANES Y ANTARTICA CHILENA PROVINCIA : MAGALLANES COMUNA : Punta Arenas LUGAR : Calle Quillota 302-Barrio Croata		PLANO N° 12101-1554-CU	
CARP.CATASTRO 00000000		FISCO	
REFERENCIA CARTOGRAFICA : Proyección U.T.M. - Huso 19		ORIGEN DE LA INFORMACION Este plano se confeccionó mediante la copia del los Plano 12101-1543-CU Region	
REFERENCIA GEODESICA : Datum WGS-84		OBSERVACIONES Los deslindes interpretan los descritos por la inscripción fiscal y no corresponde, necesariamente a lo que se encuentra c?	
VINCULACION : Vértice MBN - Punta Arenas		ESCALA Las indicadas	
ARCHIVO 12101-1554-CU		SUPERFICIES TOTAL : 309,56 m2	
		FECHA Septiembre 2017	