



MINISTERIO DE BIENES NACIONALES
DIVISIÓN DEL CATASTRO NACIONAL
DE LOS BIENES DEL ESTADO

UBICACIÓN

PLANO Nº: 01401 - 4.205 - C.R.

REGIÓN : TARAPACÁ
PROVINCIA : TAMARUGAL
COMUNA : POZO ALMONTE
LUGAR : SECTOR NORTE DE POZO ALMONTE
PREDIO Y/O: COSTADO ORIENTE RUTA 5 NORTE
DIRECCIÓN KM 1.810,20 A 350 MTS AL SUR RUTA A-65


FISCO

D.L. Nº 1.939 DE 1977

M. DEL PILAR BARRIENTOS H.
SECRETARÍA REGIONAL MINISTERIAL
DE BIENES NACIONALES
REGIÓN DE TARAPACÁ


EJECUTOR

RODRIGO GODOY RODRIGUEZ
TÉCNICO TOPÓGRAFO

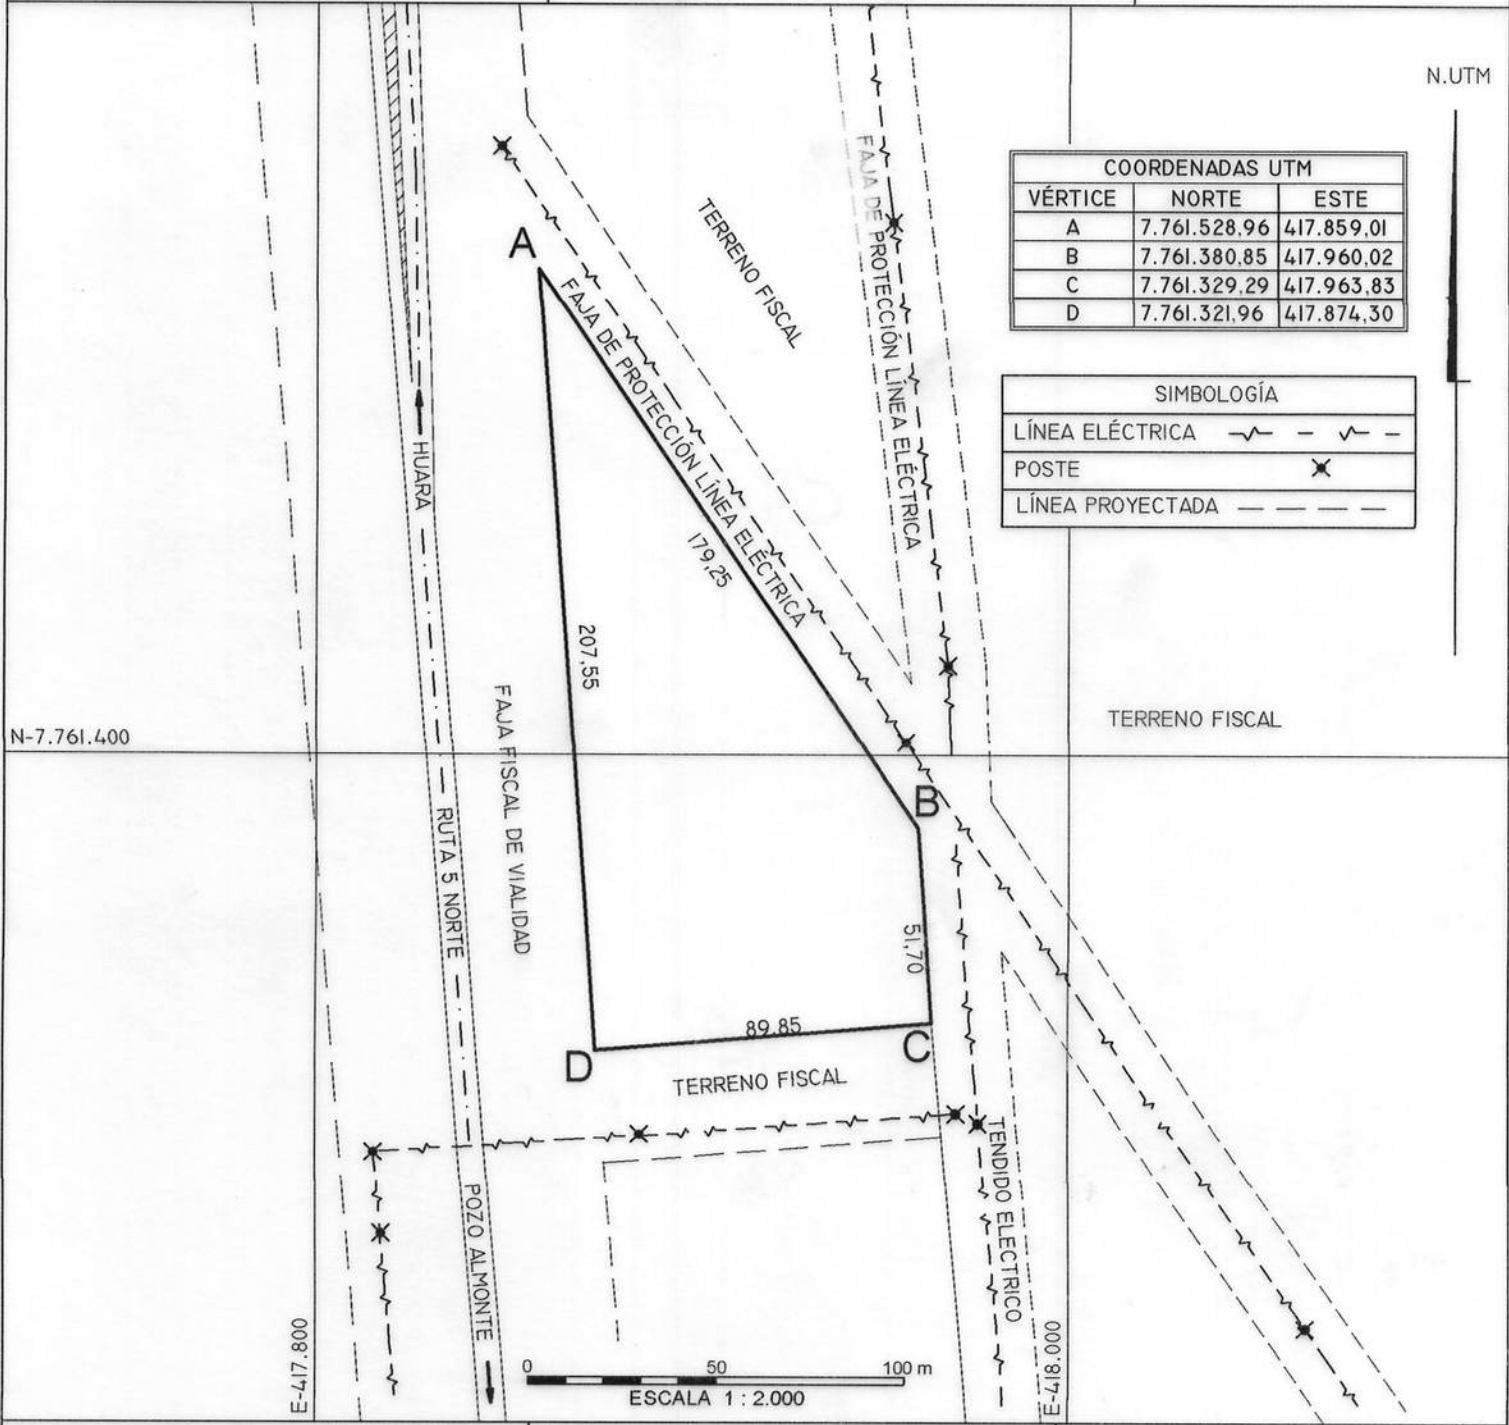

COORDENADAS UTM		
VÉRTICE	NORTE	ESTE
A	7.761.528,96	417.859,01
B	7.761.380,85	417.960,02
C	7.761.329,29	417.963,83
D	7.761.321,96	417.874,30

SIMBOLOGÍA	
LÍNEA ELÉCTRICA	— — — — —
POSTE	×
LÍNEA PROYECTADA	- - - - -

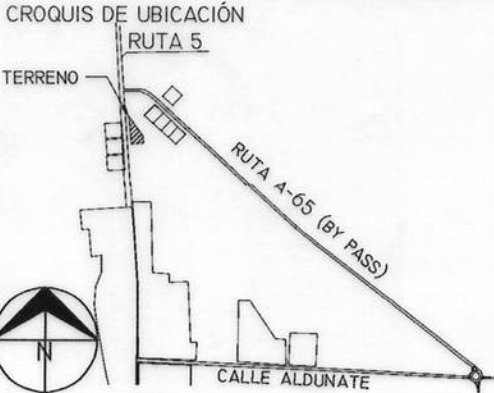

SUPERFICIES	
TERRENO PARCIAL(ES)	CONSTRUIDA PARCIAL(ES)
TOTAL : 1,16 ha	TOTAL :
ESCALA	FECHA
1 : 2000	ABRIL 2021

OBSERVACIONES
FECHA DE MENSURA: ABRIL 2021
REFERENCIA CARTOGRÁFICA : PROYECCIÓN UTM, HUSO 19
REFERENCIA GEODÉSICA : DATUM SIRGAS (WGS'84)
VINCULACIÓN : LEV. GPS RTK DESDE PAI 1-2-025 (M.B.N.)

ARCHIVO : C:/ARCHIVO DE PLANOS/4205