

N-7.914.957

Terrenos Fiscales

PODER DE COMPRA
ENAMIANTIGUA LINEA
A ARICA

FIBRA OPTICA

L.A.T. TRANSEMEL

E-CL S.A.
PLANO N° 15102-2040-C.R.E-CL S.A.
PLANO N° 15101-1878-C.R.CAMINO PÚBLICO
ACCESO PODER DE COMPRA

N-7.909.957

Terrenos Fiscales

Terrenos Fiscales



El Servicio Agrícola y Ganadero certifica que los lotes resultantes de la subdivisión graficados en el presente plano representan una superficie igual o superior a 0,5 hectáreas, no significando este certificado autorización de cambio de uso de suelos, ni validación de los antecedentes de dominio y demarcatorios informados por el solicitante.

Director Regional, Región de Arica y Parinacota

N-7.904.957

SUB ESTACION ELECTRICA
PLANO N° 1-1162-C.R.

Terrenos Fiscales

0 1000 2000 3000 M
ESCALA 1: 50.000

CUADRO DE COORDENADAS

PUNTO	NORTE	ESTE
A	7912337.83	375673.27
B	7911900.95	378033.46
C	7911464.07	380393.66
D	7911370.04	380901.66
E	7911050.33	382628.87
F	7909718.23	382005.87
G	7908386.13	381382.86
H	7907054.02	380759.86
I	7905177.18	379882.09
J	7905261.77	379187.11
K	7905311.72	378068.28
L	7905610.93	377656.24
M	7908462.45	376712.15
N	7908787.37	376604.58
Ñ	7909710.83	376362.35
O	7910816.54	376072.31
P	7910474.26	377921.48
Q	7910131.97	379770.65
R	7910037.94	380278.66
S	7908705.84	379655.65
T	7907373.73	379032.65
U	7908074.43	378808.38
V	7909163.76	379317.84


CUADRO DE SUPERFICIES

LOTE	SUPERFICIE
LOTE A : A-B-P-O-A	304,63 HA
LOTE B : B-C-Q-P-B	304,63 HA
LOTE C : D-E-F-R-D	250,00 HA
LOTE D : R-F-G-S-R	250,00 HA
LOTE E : S-G-H-T-S	250,00 HA
LOTE F : T-H-I-J-K-T	366,61 HA
LOTE G : M-U-L-M	280,55 HA
LOTE H : Ñ-V-U-M-Ñ	300,00 HA
LOTE I : O-P-Q-V-Ñ-O	350,00 HA
TOTAL	2.656,42 HA

CONFORME CON SU COPIA QUE
SE ENCUENTRA ARCHIVADA
BAJO EL N° 710 EN EL
CONSERVADOR A MI CARGO
CON ESTA FECHA.
ARICA, 17 DIC. 2015



ORIENTACIÓN Y/O UBICACIÓN

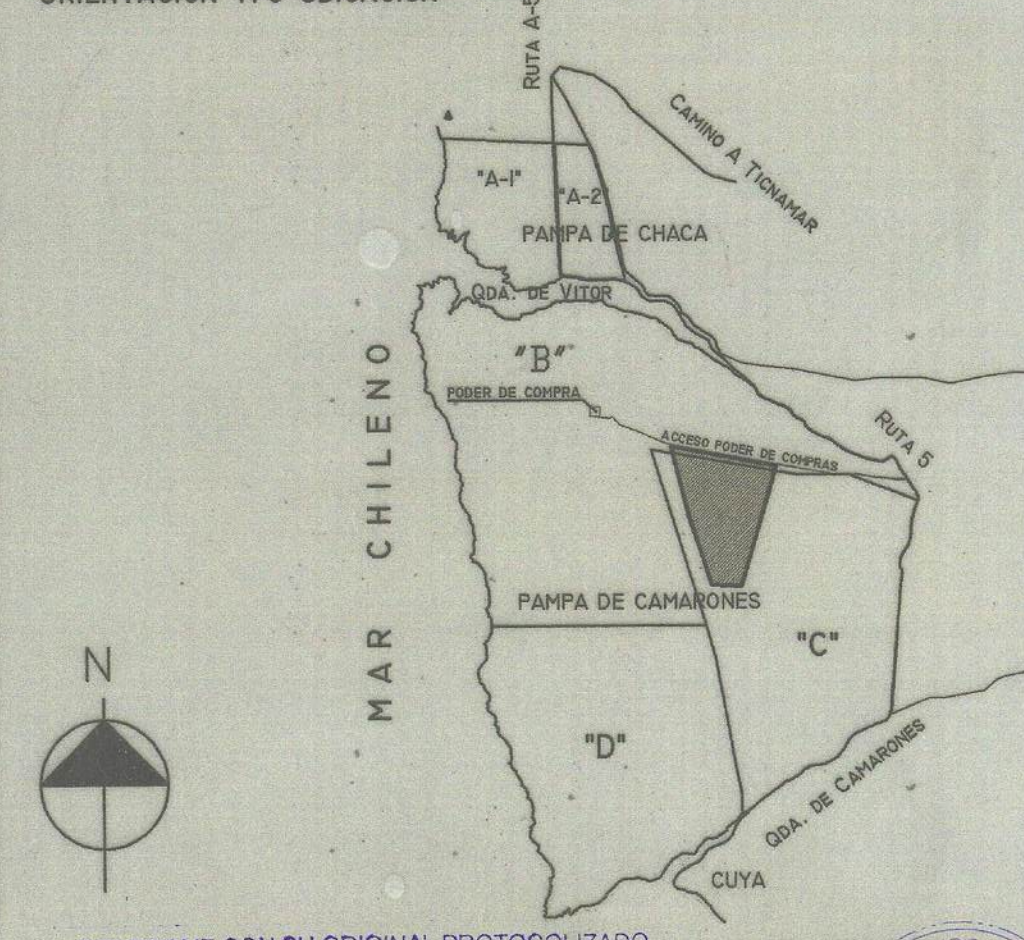

CONFORME CON SU ORIGINAL PROTOCOLIZADO
BAJO EL REPERTORIO N° 6158-2015 DE
FECHA 14-12-2015, Y AGREGADO CON
EL N° 2264 AL FINAL DEL REGISTRO DE
INSTRUMENTOS PUBLICOS DEL MES DE NOVIEMBRE
DEL AÑO 2015
ARICA, 15 DIC. 2015



MINISTERIO DE BIENES NACIONALES
DIVISION DEL CATASTRO NACIONAL
DE LOS BIENES DEL ESTADO

UBICACION	PLANO N° 15102 - 2506 - C.R.
REGION : XV ARICA Y PARINACOTA	
PROVINCIA : ARICA	
COMUNA : CAMARONES	
LUGAR : PAMPA CAMARONES	
PREDIO Y/O DIRECCION	D.L. N° 1.939 DE 1977
REFERENCIA CARTOGRAFICA :	ORIGEN DE LA INFORMACION : SERVIDUMBRE ELECTRICA - DATOS APORTADOS POR LA EMPRESA E-CL S.A. - ANCHO TOTAL FRANJA DE SERVIDUMBRE 70 METROS. NOTA: ESTE PLANO MODIFICA Y REEMPLAZA AL PLANO MINISTERIAL N° 15102-1950-C.R.
PROYECCION : UTM HUSO : 19	
REFERENCIA GEODESICA :	
DATUM WGS-84	
VINCULACION : MBN - 15	
ORTOFOTO :	
ARCHIVO: C/PLANOS/ARICA/	
ESCALA 1:50.000	SUPERFICIE 2.656,42 HA
FECHA	NOVIEMBRE - 2015

REVISOR	RODRIGO CALABRÁN TORO GEOGRAFO ENCARGADO UNIDAD DE CATASTRO
EJECUTOR	ROBERTO BARRAZA V. TOPOGRAFO