

N-7.753.000

N-7.752.750



N-7.752.500

N-7.752.250

E-431.500

E-431.750

E-432.000

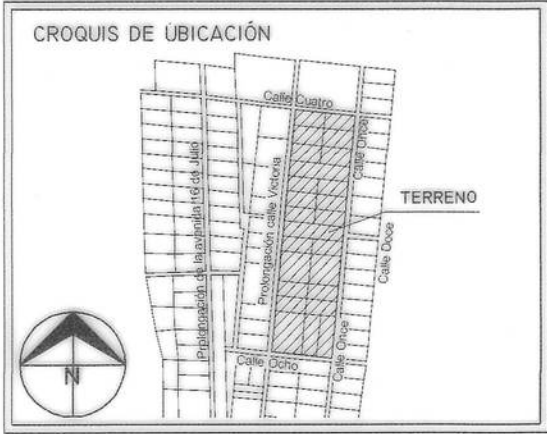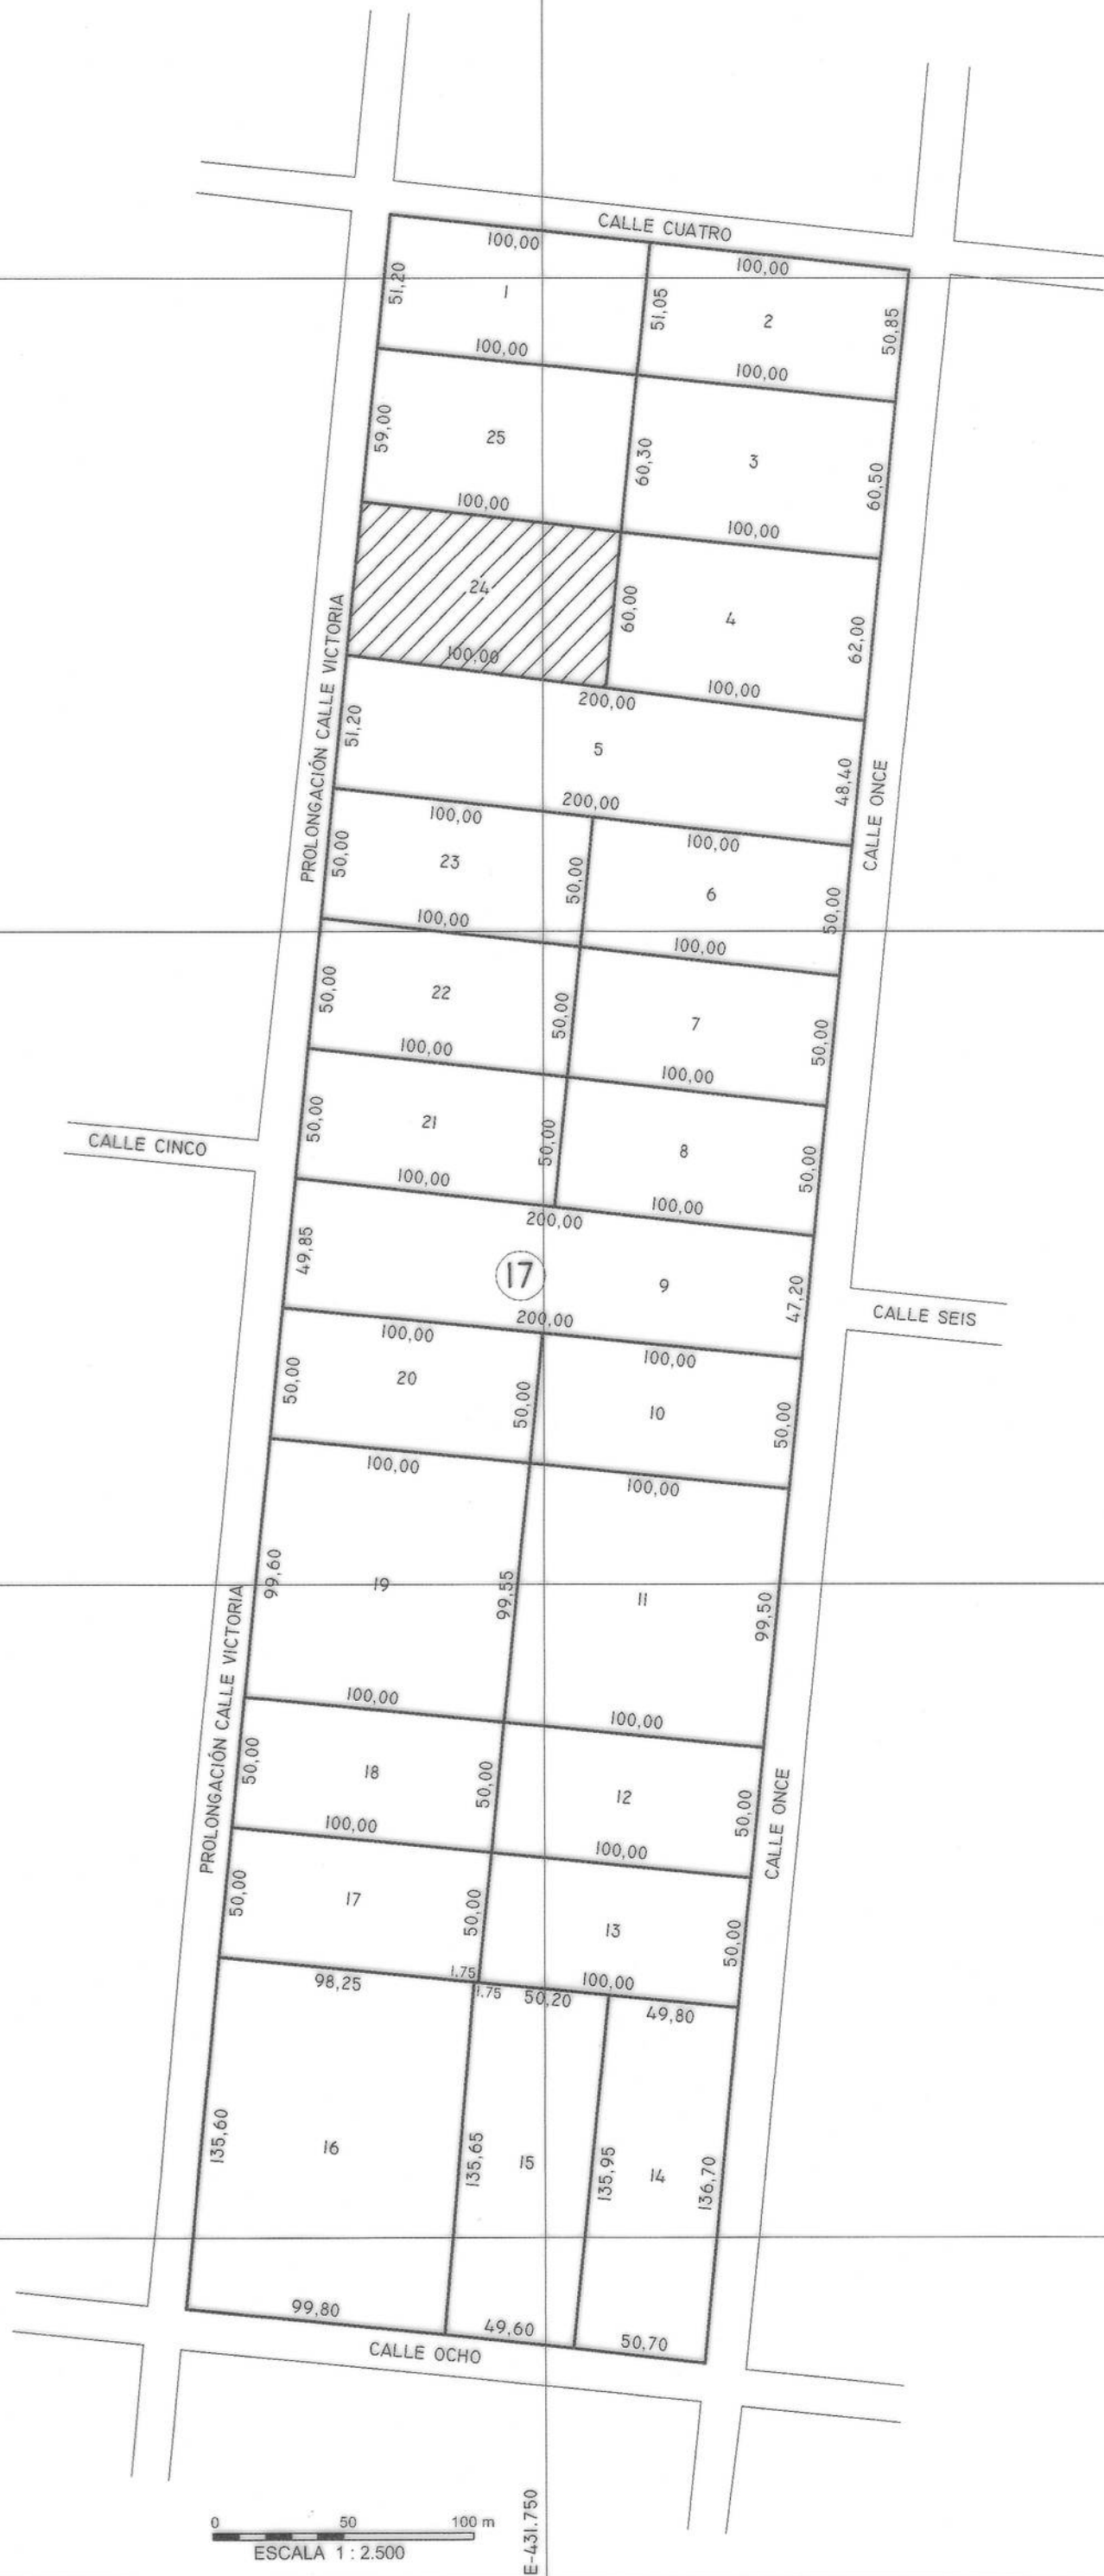

CUADRO DE SUPERFICIES		
MANZANA	SITIO	SUPERFICIE m²
17	1	5.116,00 m²
	2	5.092,50 m²
	3	6.039,50 m²
	4	6.091,50 m²
	5	9.954,50 m²
	6	5.000,00 m²
	7	5.000,00 m²
	8	5.000,00 m²
	9	9.704,50 m²
	10	5.000,00 m²
	11	9.951,50 m²
	12	5.000,00 m²
	13	5.003,00 m²
	14	6.853,00 m²
	15	6.890,50 m²
	16	13.427,00 m²
	17	5.000,00 m²
	18	5.000,00 m²
	19	9.957,50 m²
	20	5.000,00 m²
	21	5.000,00 m²
	22	5.000,00 m²
	23	5.000,00 m²
	24	5.971,00 m²
	25	5.971,00 m²
TOTAL		155.052,00 m²

NOTA:
PLANO CONFECCIONADO EN BASE AL PLANO MINISTERIAL N° 1-2-7383-C.R., ARCHIVADO BAJO EL N° 178 EN EL REGISTRO DE PLANOS Y DOCUMENTOS DEL AÑO 2003, DEL C.B.R. DE POZO ALMONTE.

SIMBOLOGÍA	
	TERRENOS PARTICULARES

		MINISTERIO DE BIENES NACIONALES DIVISIÓN DEL CATASTRO NACIONAL DE LOS BIENES DEL ESTADO	
UBICACIÓN		PLANO N°: 01401 - 4.580 - C.R.	
REGIÓN : TARAPACÁ		FISCO	
PROVINCIA : Tamarugal			
COMUNA : POZO ALMONTE			
LUGAR : LA TIRANA, SECTOR NORTE			
PREDIO Y/O: MANZANA 17, SITIOS 1 AL 25 DIRECCIÓN			
REFERENCIA CARTOGRÁFICA : PROYECCIÓN UTM, HUSO 19		D.L. N° 1.939 DE 1977	
REFERENCIA GEODÉSICA : DATUM SIRGAS (WGS'84)		OBSERVACIONES NOTAS: ESTE PLANO ES COPIA FIEL EN FORMA Y CABIDA DE LA MANZANA 17 DEL PLANO MINISTERIAL N° 1-2-7383-C.R., CONFECCIONADO PARA FINES ADMINISTRATIVOS. REALIZADO CONFORME AL MANUAL DE NORMAS TÉCNICAS DE MENSURA DEL MBN SEGUNDA EDICIÓN MARZO AÑO 2010, SECCIÓN 7, PUNTO 7.5 "MODIFICACIÓN Y COPIA DE PLANOS OFICIALIZADOS".	
VINCULACIÓN : COORDENADAS DE NAVEGADOR GPS		Jorge Farfán Farfán CARTÓGRAFO ENCARGADO DE UNIDAD	
ARCHIVO : C:/ARCHIVO DE PLANO/4580		ESCALA 1 : 2500	SUPERFICIE 155.052,00 m²
		EJECUTOR OSVALDO ARDILES ALVAREZ SECRETARIO REGIONAL MINISTERIO DE BIENES NACIONALES REGION DE TARAPACA KIANG LAU GAJARDO CONSTRUCTOR CIVIL	
		DIBUJANTE: K.L.G.	
		FECHA JUNIO 2023	