


 Ministerio de Bienes Nacionales Gobierno de Chile MINISTERIO DE BIENES NACIONALES DIVISION DEL CATASTRO NACIONAL DE LOS BIENES DEL ESTADO  CAROLINA HAYAL THOMPSON SECRETARIA REGIONAL MINISTERIAL BIENES NACIONALES REGION DE LOS LAGOS 	
UBICACION	PLANO N° 10401 - 300
REGION : DE LOS LAGOS PROVINCIA : PALENA COMUNA : CHAITEN LUGAR : SITIO 7-AI, MANZANA 34 PRECIO Y/O: SITIO 7-AI, MANZANA 34 DIRECCION POBLADO CHAITEN	FISCO D.L. N° 1.939 DE 1977
EJECUTOR  CRISTIAN ARAYA TAPIA INGENIERO (E) GEOMENSURA	

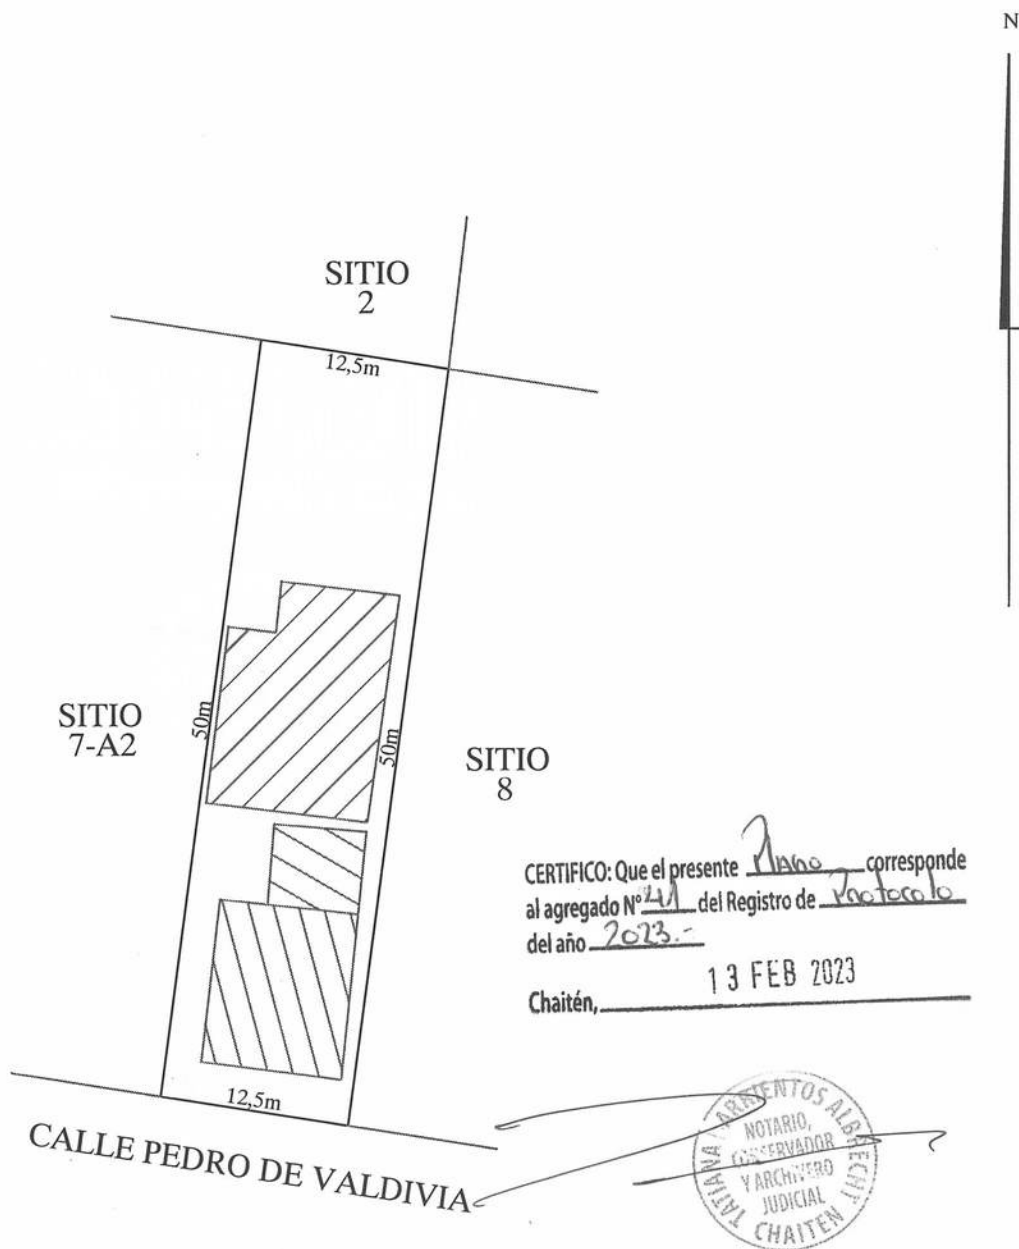

CERTIFICO: Que el presente Plano corresponde al agregado N° 41 del Registro de Protocolo del año 2023.
Chaitén, 13 FEB 2023



CROQUIS DE UBICACION 	SUPERFICIES		OBSERVACIONES PLANO BASADO EN INSCRIPCIÓN FISCAL DE FS. 374 N° 359 DEL REGISTRO DE PROPIEDAD DEL CONSERVADOR DE BIENES RAICES DE FUTALEUFU, CORRESPONDIENTE AL AÑO 2011 DIBUJADO EN BASE A PLANO DIGITAL X-5-709-CU GEORREFERENCIADO UBICACION CONSTRUCCIONES OBTENIDA DE IMAGEN DEL POBLADO DE CHAITEN LINDAR 2008 SUPERFICIE DE LAS MISMAS, OBTENIDA DEL INFORME DE TASACION LEY CHAITEN 20385 FECHA MENSURA : REFERENCIA CARTOGRAFICA : PROYECCION UTM , HUSO 18 REFERENCIA GEODESICA : DATUM WGS 84 VINCULACION :
	TERRENO PARCIAL(ES)	CONSTRUIDA PARCIAL(ES)	
	VIVIENDA 1 : 154,56 M² VIVIENDA 2 : 12,66 M² BODEGA : 144,56 M² TOTAL : 625,00M²		
ESCALA 1 : 500	FECHA OCTUBRE 2013		
ARCHIVO :			