



MINISTERIO DE BIENES NACIONALES
DIVISIÓN DEL CATASTRO NACIONAL
DE LOS BIENES DEL ESTADO

UBICACIÓN

REGIÓN : TARAPACÁ
PROVINCIA : TAMARUGAL
COMUNA : POZO ALMONTE
LUGAR : LA TIRANA, SECTOR NORTE
PREDIO Y/O: MANZANA 12, SITIOS 1 AL 16
DIRECCIÓN

PLANO Nº: 01401 - 4.842 - C.R.

FISCO

D.L. Nº 1.939 DE 1977



OSVALDO ARDILES ALVAREZ
SECRETARIO REGIONAL MINISTERIO DE BIENES NACIONALES REGION TARAPACÁ

EJECUTOR

KIANG LAU GAJARDO
CONSTRUCTOR CIVIL

CUADRO DE SUPERFICIES		
MANZANA	SITIO	SUPERFICIE m²
12	1	6.000,00 m²
	2	6.243,00 m²
	3	5.000,00 m²
	4	5.000,00 m²
	5	5.000,00 m²
	6	5.000,00 m²
	7	5.000,00 m²
	8	5.000,00 m²
	9	5.000,00 m²
	10	5.000,00 m²
	11	5.000,00 m²
	12	5.000,00 m²
	13	5.000,00 m²
	14	5.000,00 m²
	15	5.000,00 m²
	16	5.000,00 m²
TOTAL		82.243,00 m²


NOTA:
PLANO CONFECCIONADO EN BASE AL PLANO MINISTERIAL Nº 1-2-7383-C.R., ARCHIVADO BAJO EL Nº 178 EN EL REGISTRO DE PLANOS Y DOCUMENTOS DEL AÑO 2003, DEL C.B.R. DE POZO ALMONTE.

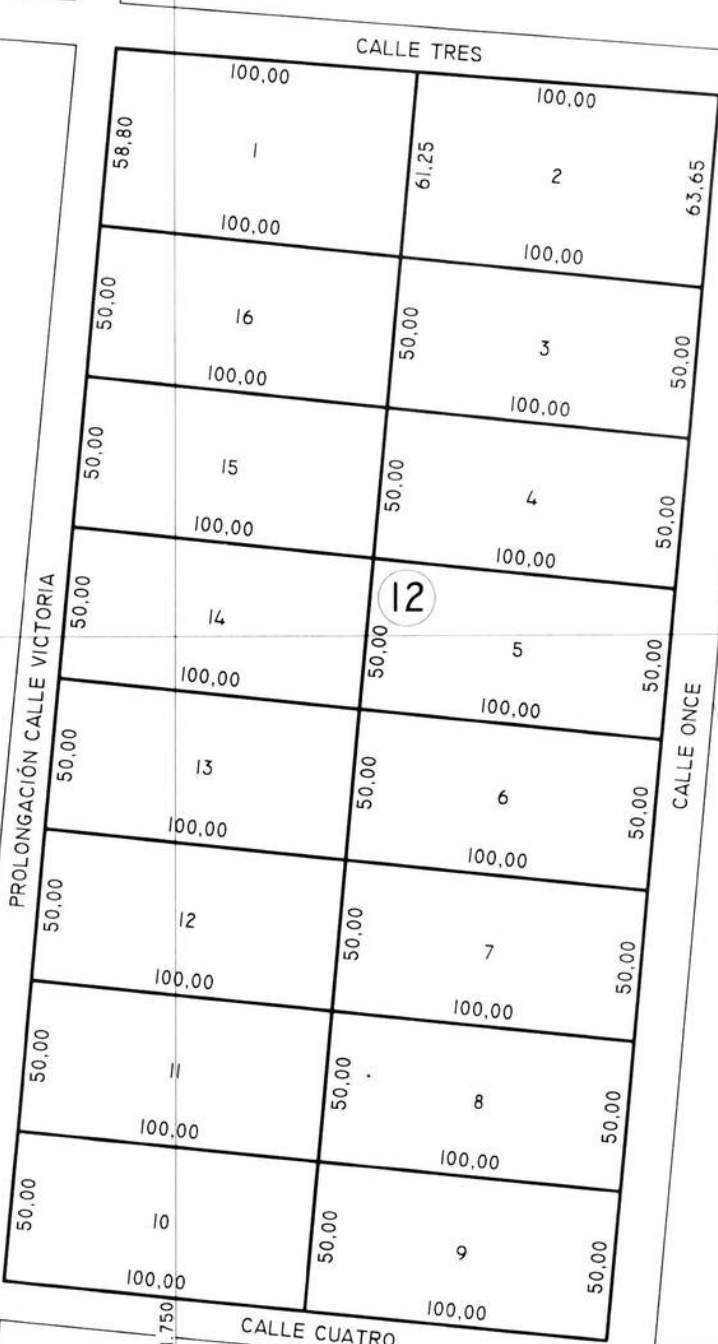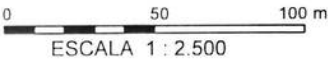

N.UTM

N-7.753.250

CROQUIS DE UBICACIÓN

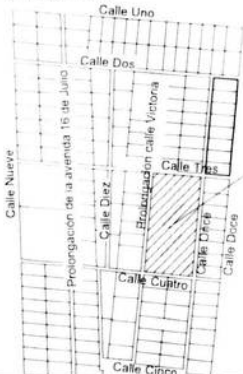

TERRENO

SUPERFICIES

TERRENO PARCIAL(ES)	CONSTRUIDA PARCIAL(ES)
TOTAL : 82.243,00 m²	TOTAL :
ESCALA 1 : 2500	FECHA AGOSTO 2024
ARCHIVO : C:/ARCHIVO DE PLANOS/4842	

OBSERVACIONES

NOTAS
ESTE PLANO ES COPIA FIEL EN FORMA Y CABIDA DE LA MANZANA 12 DEL PLANO MINISTERIAL Nº 1-2-7383 C.R. CONFECCIONADO PARA FINES ADMINISTRATIVOS.
REALIZADO CONFORME AL MANUAL DE NORMAS TÉCNICAS DE MENSURA DEL MBN SEGUNDA EDICIÓN MARZO AÑO 2010. SECCIÓN 7, PUNTO 7.5 "MODIFICACIÓN Y COPIA DE PLANOS OFICIALIZADOS".

JORGE FARRÁN FARFÁN
CARTÓGRAFO
ENCARGADO DE UNIDAD DE CATASTRO

REFERENCIA CARTOGRAFICA : PROYECCIÓN UTM, HUSO 19
REFERENCIA GEODÉSICA : DATUM SIRGAS (WGS'84)
VINCULACIÓN : COORDENADAS DE NAVEGADOR GPS