


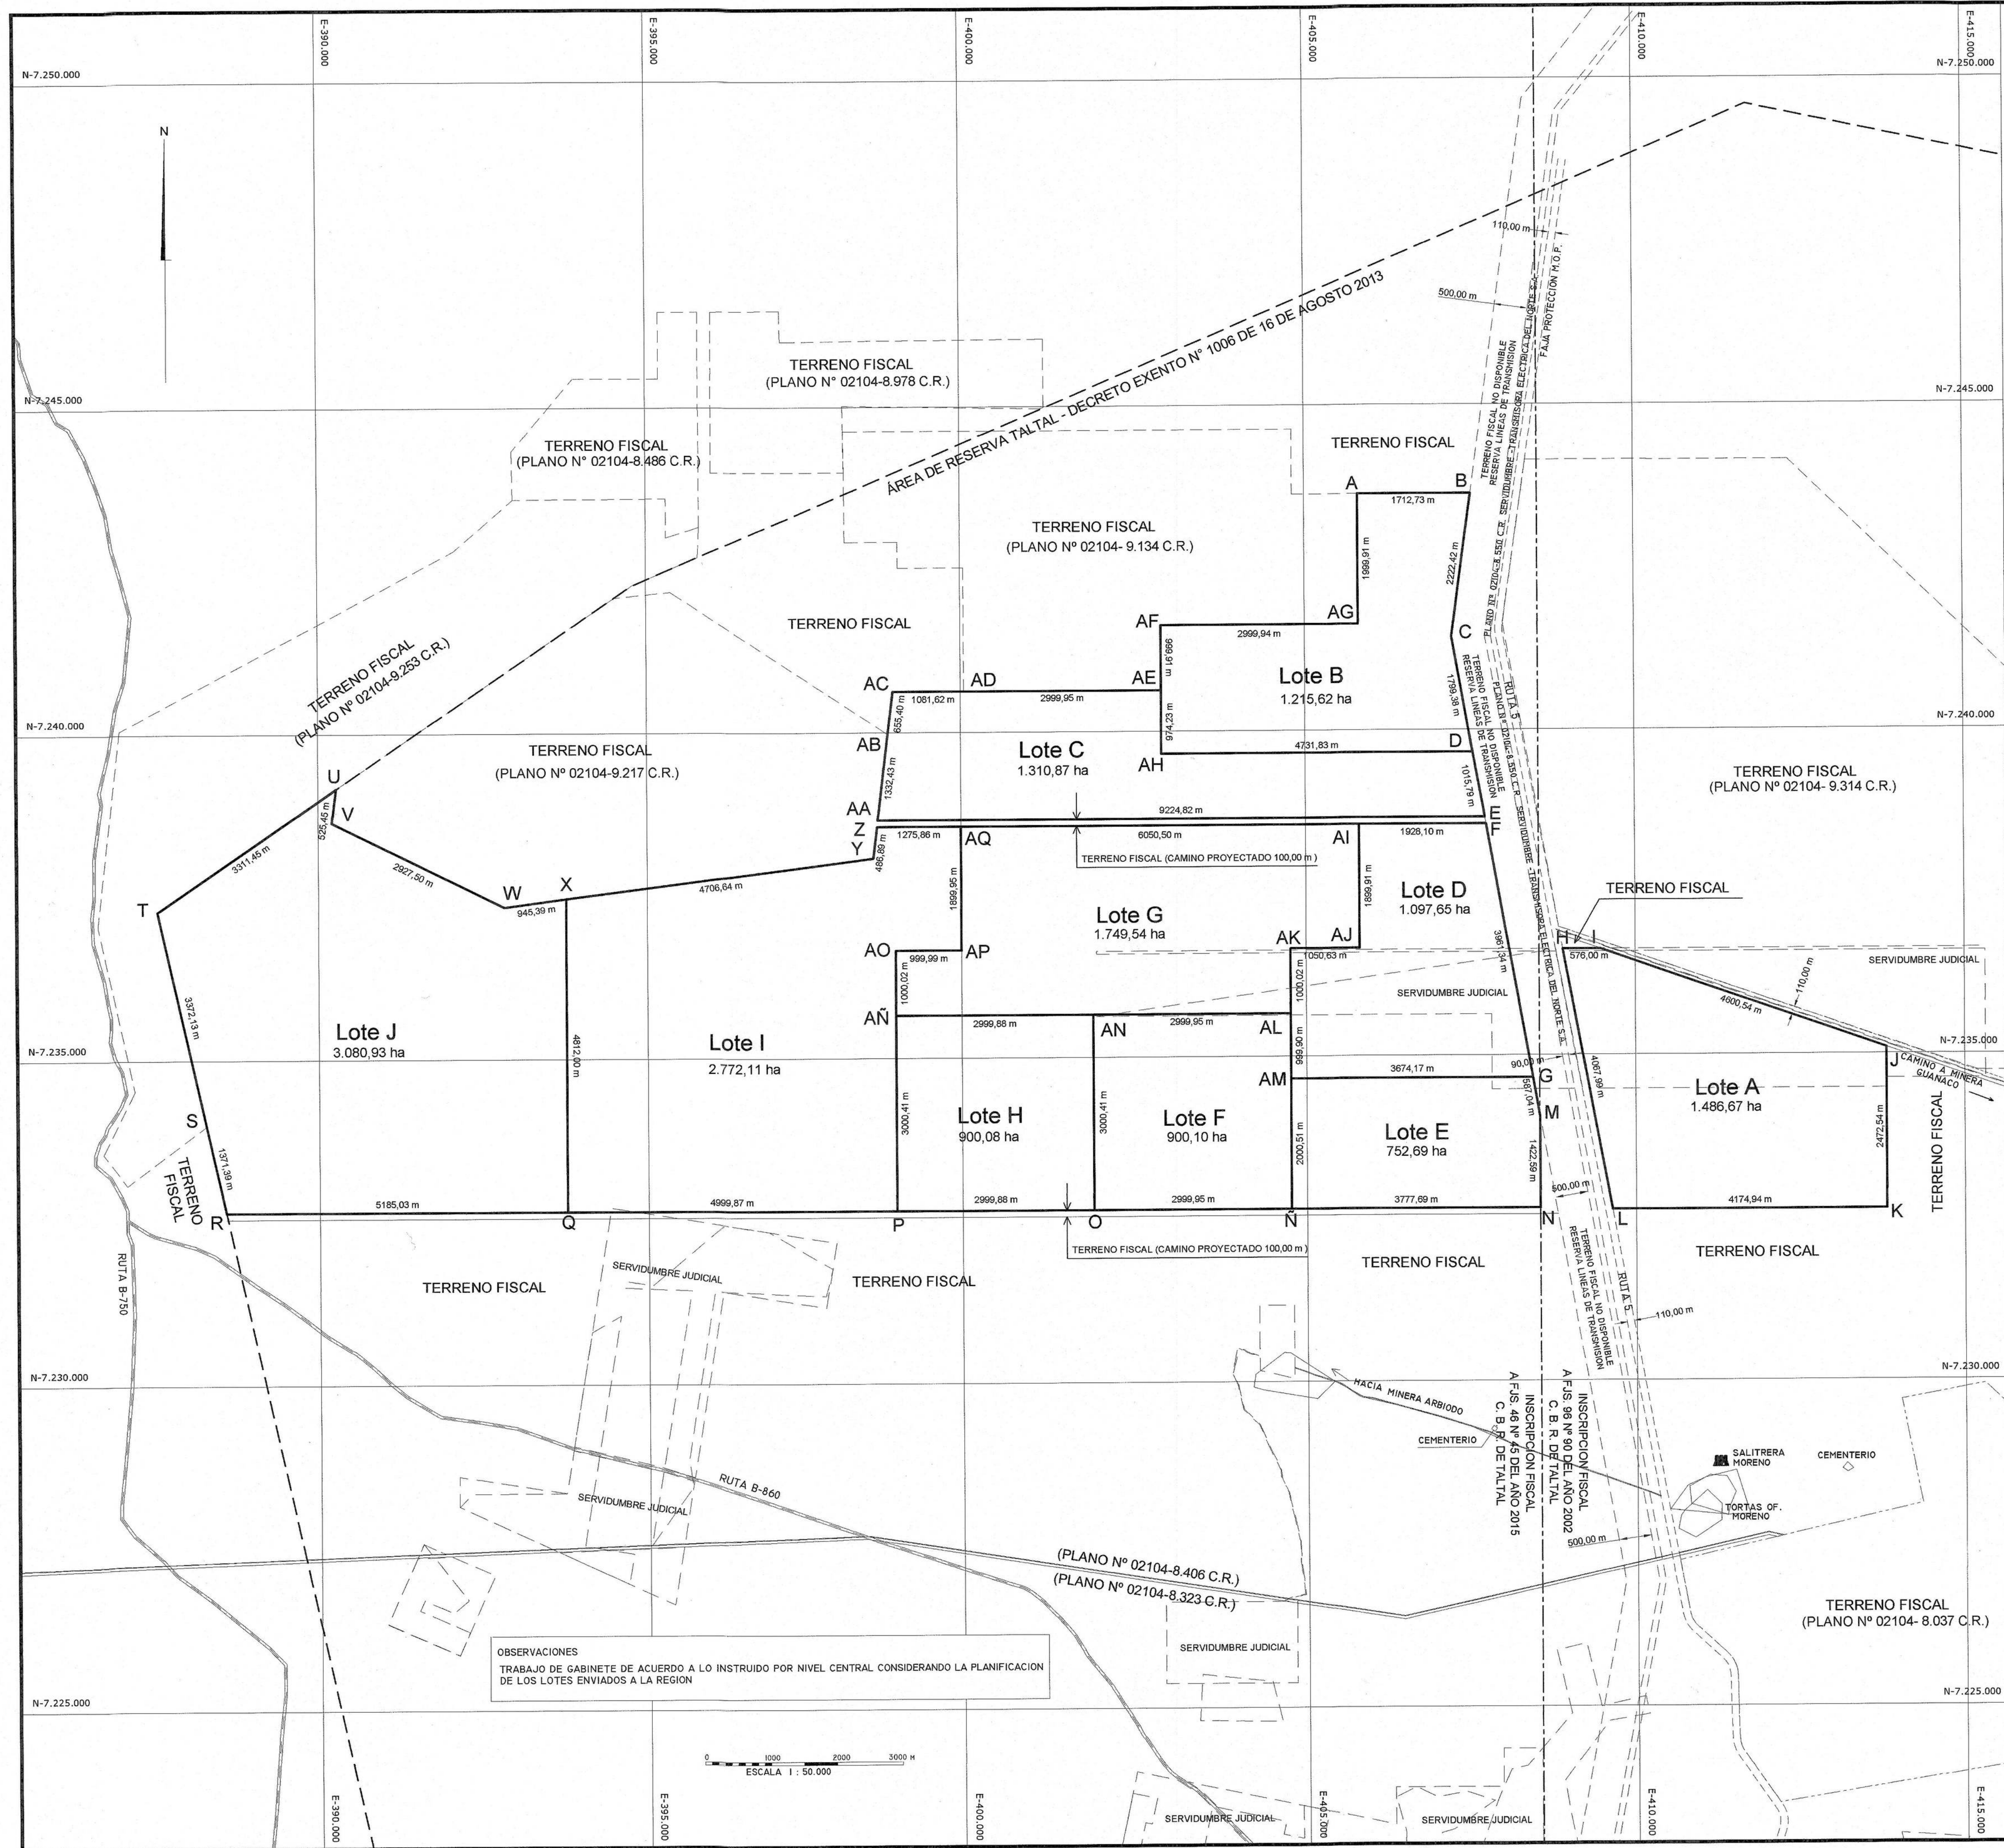


CUADRO DE COORDENADAS UTM DATUM WGS 84		
VERTICE	NORTE	ESTE
A	7.243.627,743	405.816,464
B	7.243.627,580	407.529,198
C	7.241.425,063	407.232,443
D	7.239.653,628	407.548,318
E	7.238.653,611	407.726,637
F	7.238.553,622	407.744,467
G	7.234.653,801	408.439,868
H	7.236.623,721	408.900,531
I	7.236.623,721	409.476,529
J	7.235.096,256	413.816,092
K	7.232.623,721	413.816,092
L	7.232.623,721	409.641,148
M	7.234.075,877	408.542,921
N	7.232.653,283	408.543,391
Ñ	7.232.653,283	404.765,702
O	7.232.653,283	401.765,748
P	7.232.653,283	398.765,870
Q	7.232.653,283	393.765,999
R	7.232.653,283	388.580,970
S	7.233.991,807	388.282,546
T	7.237.283,126	387.548,746
U	7.239.162,204	390.275,424
V	7.238.641,300	390.206,420
W	7.237.339,100	392.828,350
X	7.237.465,283	393.765,289
Y	7.238.070,120	398.432,910
Z	7.238.553,654	398.490,008

CUADRO DE COORDENADAS UTM DATUM WGS 84		
VERTICE	NORTE	ESTE
AA	7.238.653,667	398.501,817
AB	7.239.976,900	398.658,070
AC	7.240.627,775	398.734,928
AD	7.240.627,797	399.816,544
AE	7.240.627,859	402.816,491
AF	7.241.627,770	402.816,491
AG	7.241.627,832	405.816,426
AH	7.239.653,628	402.816,491
AI	7.238.553,622	405.816,368
AJ	7.236.653,714	405.816,331
AK	7.236.653,714	404.765,702
AL	7.235.653,689	404.765,702
AM	7.234.653,790	404.765,702
AN	7.235.653,689	401.765,748
AO	7.235.653,689	398.765,870
AP	7.236.653,714	399.765,864
AQ	7.238.553,659	399.765,864

CUADRO DE SUPERFICIES POR INSCRIPCION			
Inscrito a Favor del Fisco de Chile	Lote	Superficie Parcial (ha)	Superficie Total (ha)
INSCRIPCION FISCAL A F.J.S. 96 N° 90 DEL AÑO 2002 C.B.R. DE TALTAL	A	1.486,67	1.486,67
	B	1.215,62	
	C	1.310,87	
	D	1.097,65	
	E	752,69	
	F	900,10	
INSCRIPCION FISCAL A F.J.S. 46 N° 45 DEL AÑO 2015 C.B.R. DE TALTAL	G	1.749,54	13.779,59
	H	900,08	
	I	2.772,11	
	J	3.080,93	

CUADRO DE SUPERFICIES	
Lote	Superficie (ha)
A	1.486,67
B	1.215,62
C	1.310,87
D	1.097,65
E	752,69
F	900,10
G	1.749,54
H	900,08
I	2.772,11
J	3.080,93
TOTAL	15.266,26

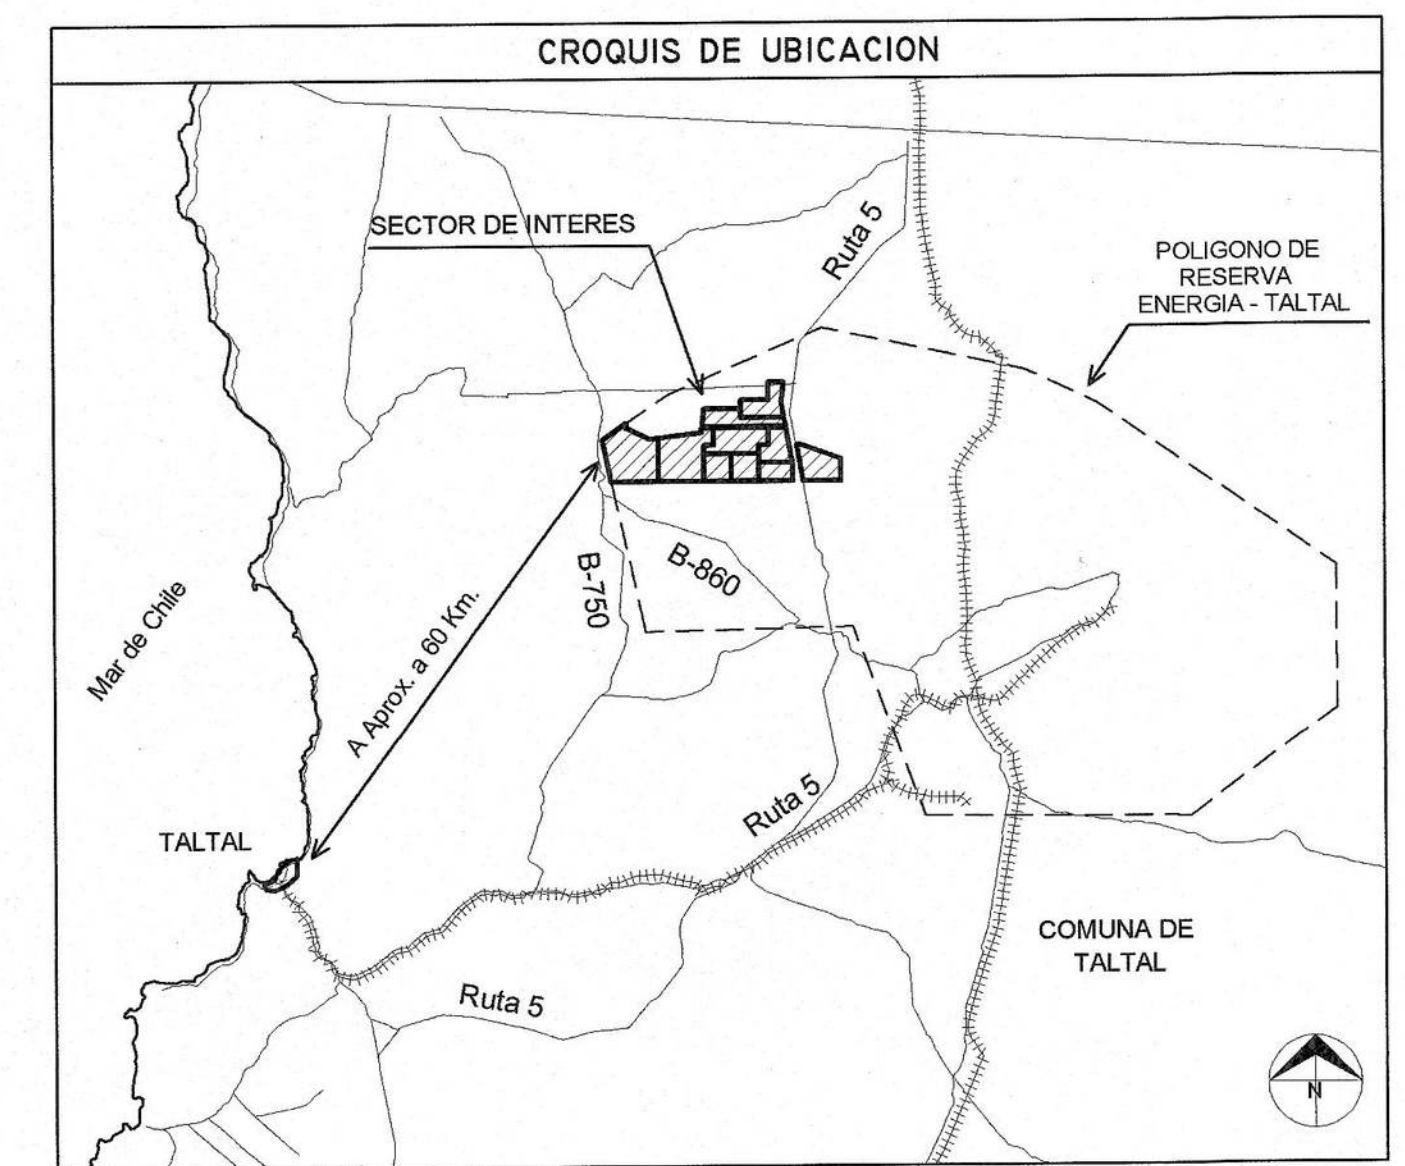

MINISTERIO DE BIENES NACIONALES DIVISION DEL CATASTRO NACIONAL DE LOS BIENES DEL ESTADO	
UBICACION	
REGION : ANTOFAGASTA	PLANO N° 02104-9.318 C.R.
PROVINCIA : ANTOFAGASTA	
COMUNA : TALTAL	
LUGAR : A APROX. 60 KM. AL NORESTE DE LA CIUDAD DE TALTAL	
PREDIO Y/O : RUTA 5 KM 1,200	
DIRECCION : D.L. N° 1.939 DE 1977	
REFERENCIA CARTOGRAFICA : PROYECCION UTM HUSO 19	ORIGEN DE LA INFORMACION : - NO SE EJECUTAN LEVANTAMIENTOS TOPOGRAFICOS - ELABORACION DE PLANO EN BASE A INFORMACION EXTRAIDA DE PLANO N° 02104-8.430 C.R.
REFERENCIA GEODESICA : DATUM WGS 84	OBSERVACIONES : - PLANO PARA LICITACION LOTES, A,B,C,D,E,F,G,H,I,J DE LA ZONA DE RESERVA TALTAL - MODIFICA PARTE DEL AREA AI Y AREA AJ DEL PLANO N° 02104-8.430 C.R.
VINCULACION :	ESCALA : 1 : 50.000
ORTOFOTO :	SUPERFICIE : 15.266,26 ha
ARCHIVO :	
EJECUTOR : <i>Claudio</i> CLAUDIO VICENCIO NIÑO TÉCNICO TOPOGRAFICO DE NIVEL SUPERIOR	
DIBUJANTE : JAVIER HENRÍQUEZ	
FECHA SEPTIEMBRE 2020	