



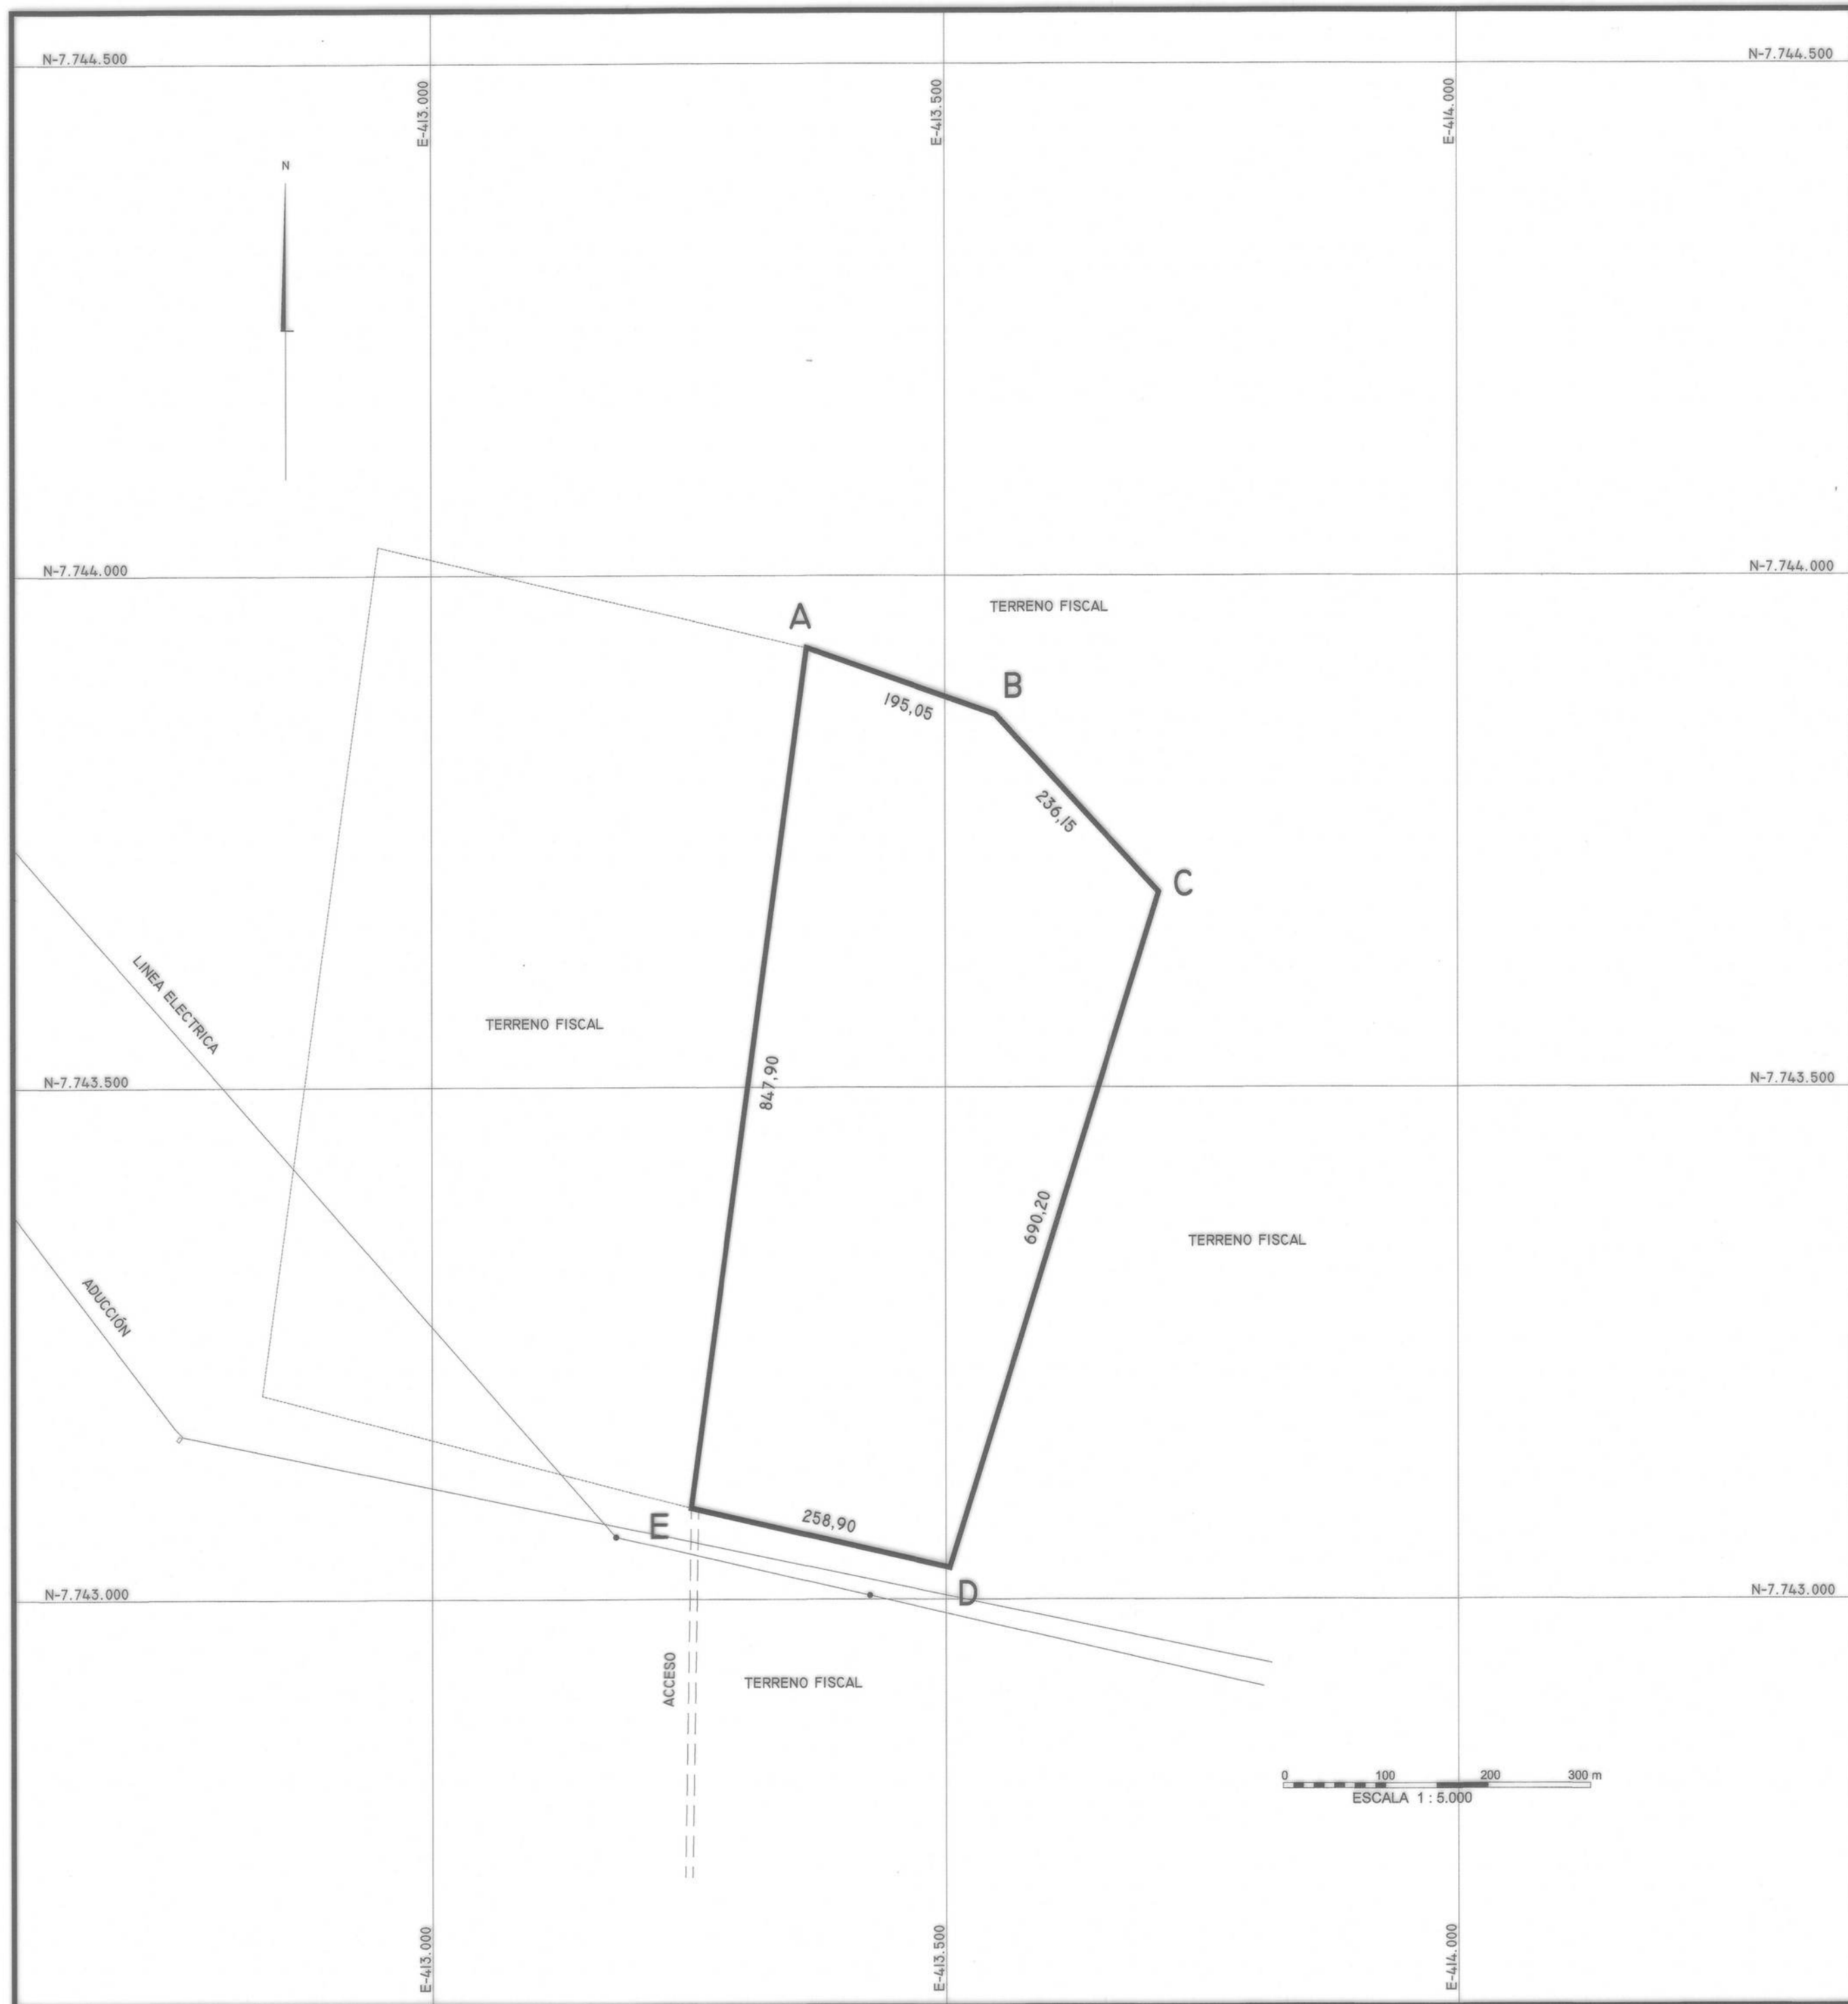

CUADRO DE VINCULACION GEODESICA DATUM SIRGAS (WGS' 84)		
VERTICE	NORTE	ESTE
BN91.	7.764.594,086	379.546,702

CUADRO DE COORDENADAS UTM		
VERTICE	NORTE	ESTE
A	7.743.929,37	413.364,74
B	7.743.864,45	413.548,66
C	7.743.690,31	413.708,13
D	7.743.031,08	413.503,64
E	7.743.089,09	413.251,32

CUADRO DE UBICACION

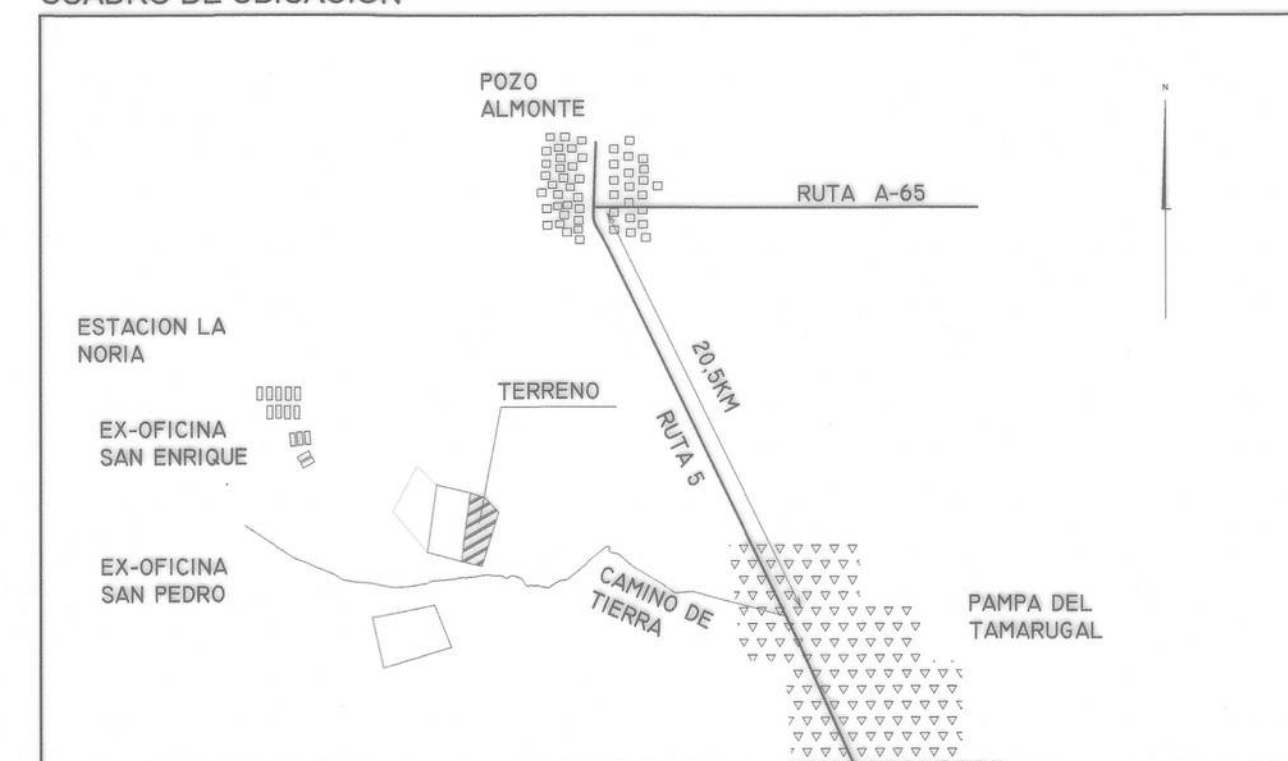

		MINISTERIO DE BIENES NACIONALES DIVISION DEL CATASTRO NACIONAL DE LOS BIENES DEL ESTADO	
UBICACION		PLANO N° 01401- 4.065 - C.R.	
REGION : TARAPACA PROVINCIA : DEL TAMARUGAL COMUNA : POZO ALMONTE LUGAR : AL ORIENTE DE EX OFICINA SAN ENRIQUE PREDIO Y/O : 16KM AL SUROESTE DE DIRECCION POZO ALMONTE		FISCO	
REFERENCIA CARTOGRAFICA : PROYECCION UTM HUSO 19S FAJA K REFERENCIA GEODESICA : DATUM SIRGAS (WGS '84) VINCULACION : SIRGAS MINISTERIO DE BIENES NACIONALES IQUIQUE 2 CODIGO BN91		ORIGEN DE LA INFORMACION : LEVANTAMIENTO GEOREFERENCIADO CON EQUIPOS GNSS MARCA CHC MODELO 180 RTK FECHA DE MENSURA: 04 DE DICIEMBRE DEL 2019 OBSERVACIONES	
ARCHIVO : C:/ARCHIVO DE PLANOS/4065		ESCALA 1 : 5.000	SUPERFICIE 25,78 Há.
		REVISOR ALDO M.D. CONTRERAS ZARATE INGENIERO EJEC. GEOMENSURA	
		EJECUTOR : CÉSAR MORALES DURÁN INGENIERO EJEC. GEOMENSURA	
		FECHA: FEBRERO 2020	