



GOBIERNO DE
CHILE

MINISTERIO DE BIENES NACIONALES

DIVISION DEL CATASTRO NACIONAL

DE LOS BIENES DEL ESTADO

UBICACION

REGION : XV ARICA Y PARINACOTA

PROVINCIA : ARICA

COMUNA : ARICA

LUGAR : ARICA

PREDIO Y/O : RUTA 5 NORTE, KM 2066

DIRECCION

PLANO Nº

15101 - 3043 - C.B.

FISCO

SAMUEL POZO ALFARO

SECRETARIO REGIONAL MINISTERIAL BIENES NACIONALES (S)

REGION DE ARICA Y PARINACOTA

REVISOR

RODRIGO CALABRÁN TORO


GEOGRAFO

ENCARGADO UNIDAD DE CATASTRO

MINISTERIO DE BIENES NACIONALES

REGION DE ARICA Y PARINACOTA

D.L. Nº 1.939 DE 1977

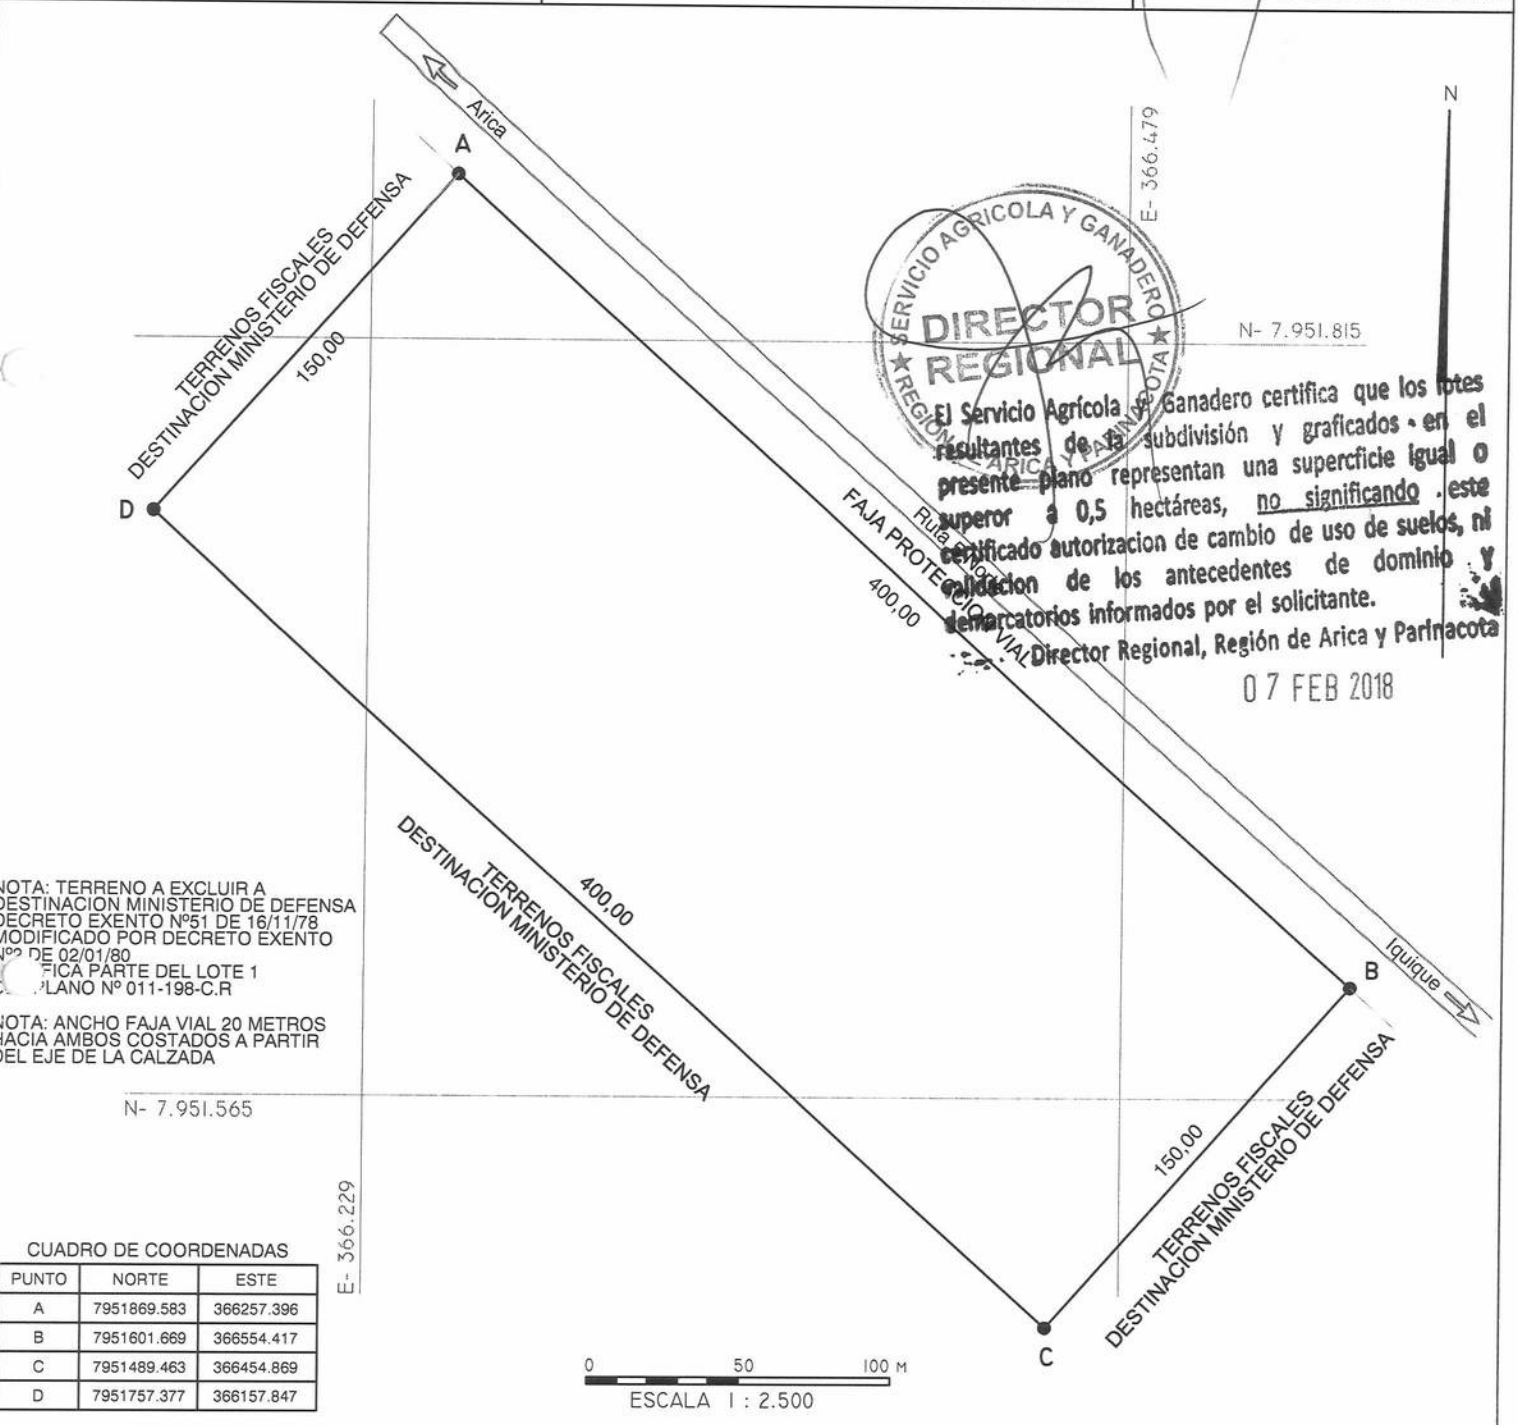

CROQUIS DE UBICACION

SUPERFICIES

TERRENO PARCIAL(ES)	CONSTRUIDA PARCIAL(ES)
TOTAL: 6,00 Ha	TOTAL:
ESCALA	FECHA
1 : 2500	ENERO 2018

ARCHIVO : C : / PLANOS / ARICA / 15101 - 3043

EJECUTOR



CHRISTOPHER MALEBRÁN HIDALGO
DIB. PROYECTOS DE ARQUITECTURA E INGENIERIA
(E) TOPOGRAFIA
UNIDAD DE CATASTRO

REFERENCIA CARTOGRAFICA : PROYECCION UTM , HUSO 19
REFERENCIA GEODESICA : DATUM WGS84
VINCULACION : EST REF BNI5 / GPS TOPCON GR5