



MINISTERIO DE BIENES NACIONALES

DIVISION DEL CATASTRO NACIONAL



DE LOS BIENES DEL ESTADO



Paz Macarena Toledo Smith
Secretaria Regional Ministerial
Bienes Nacionales Region de los Rios
Revisor
Ricardo Riosco Gutierrez
Ingeniero (E) Geomensura
Nota: división de aspectos formales y
representación grafica de datos
aportados por el ejecutor

ubicacion
REGION : DE LOS RIOS
PROVINCIA : VALDIVIA
COMUNA : CORRAL
LUGAR : ISLA SOFIA
DIRECCION :

PLANO N° 14102 - 1200 CR
SOLICITANTE:
FISCO
D.L. N° 1.939 DE 1977

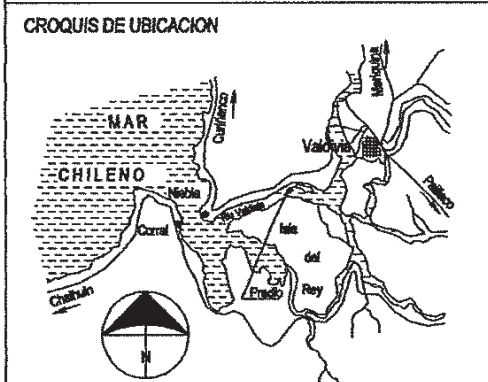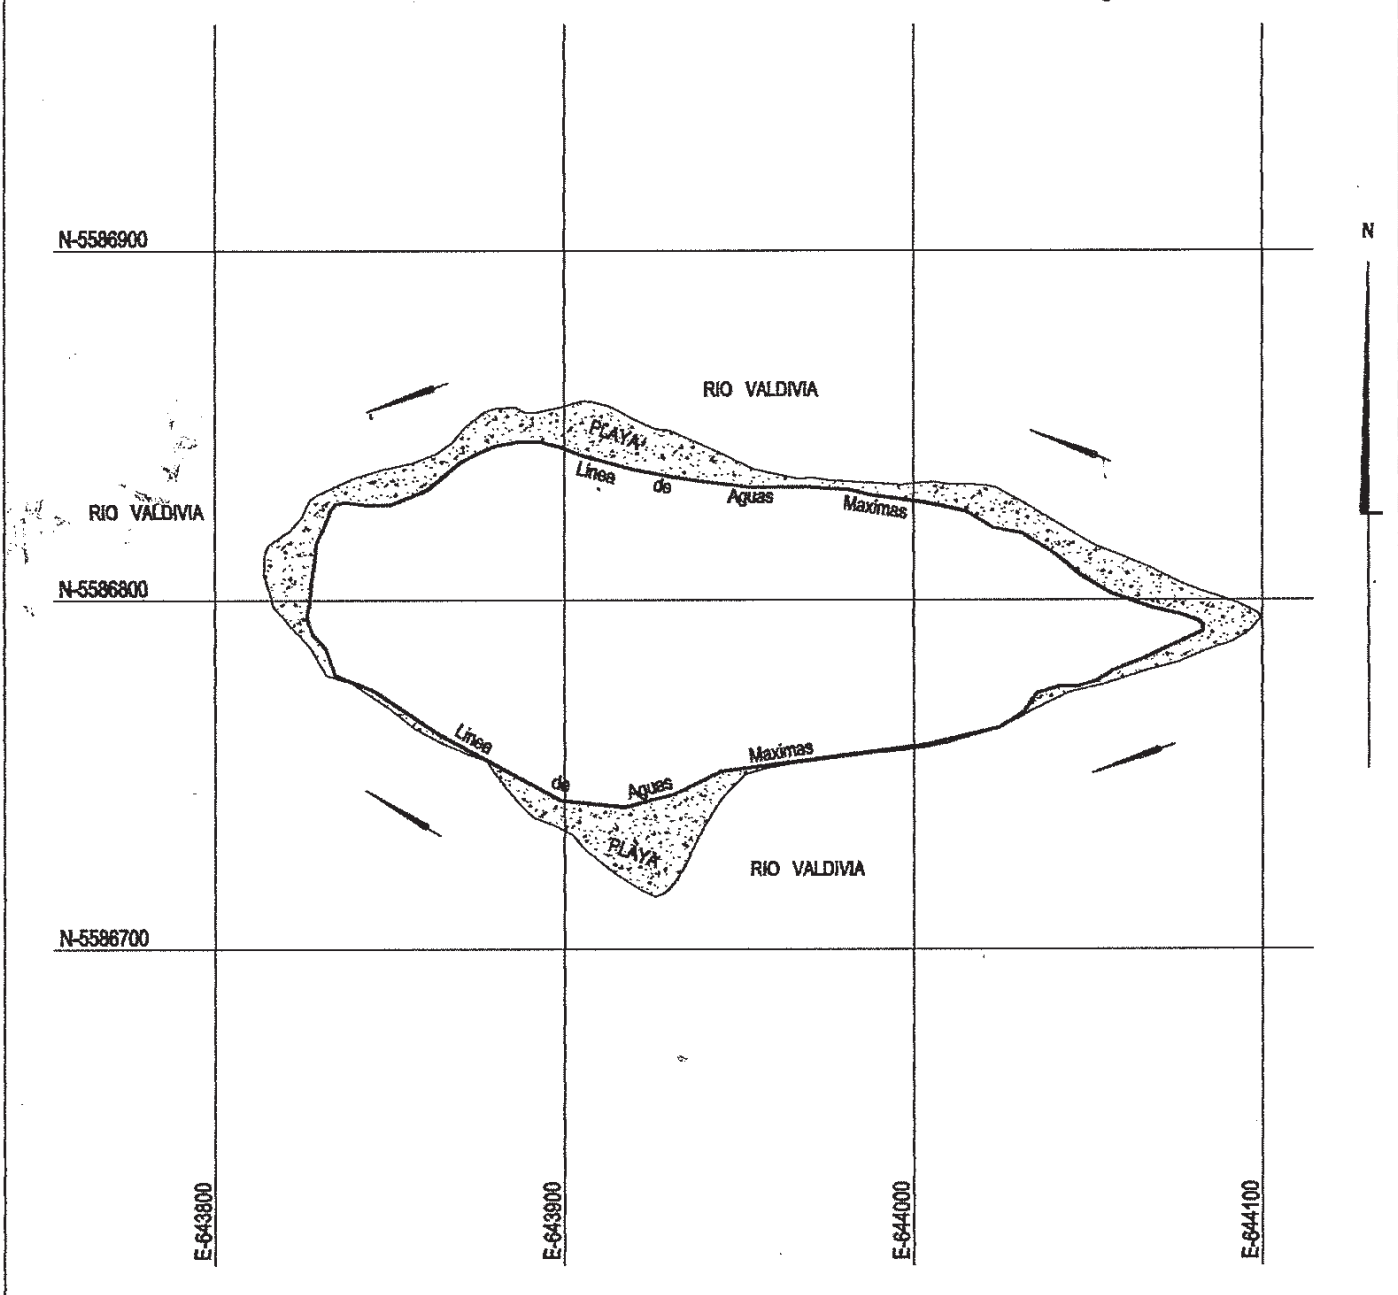

Superficies	
Terreno parcial(es)	Construida parcial(es)
Total : 1,68 Has	TOTAL :
Escala 1 : 2000.-	Fecha ABRIL 2011
ARCHIVO : C:\Planos\Fiscal\Tramites\ 141021200CR	

OBSERVACION:
Plano ejecutado en base a levantamiento topografico realizado con Estacion Total, Georeferenciado en base a Levantamiento del sector Realizado por la Empresa Universidad de Concepcion, el cual fue Transformado al Datum Sirgas (WGS 84) usando los parametros autorizados por el Ministerio de Bienes Nacionales. Reemplaza al Predio A del Plano N° X-1-8182 CR. de fecha Mayo 1997.
Corresponde al Predio "a" denominado ISLA SOFIA de una superficie aproximada de 3,87 Has, inscrita a Fs. 816 N° 1050 de 1978 en el Conservador de Bienes Raices de Valdivia.
Referencia cartografica : proyeccion U.T.M huao 18
Referencia geodesica : SIRGAS(WGS- 84)
Vinculacion: sin vinculacion, amarra a plano existente