

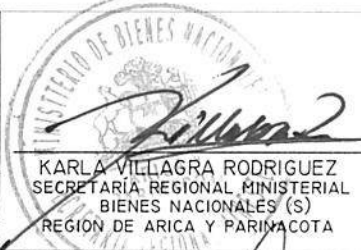


 GOBIERNO DE CHILE		MINISTERIO DE BIENES NACIONALES DIVISION DEL CATASTRO NACIONAL DE LOS BIENES DEL ESTADO		 KARLA VILLAGRA RODRIGUEZ SECRETARIA REGIONAL MINISTERIAL BIENES NACIONALES (S) REGION DE ARICA Y PARINACOTA	
UBICACION		PLANO N° 15101 - 1498 - C.U.			
REGION : XV ARICA Y PARINACOTA		FISCO			
PROVINCIA : ARICA					
COMUNA : ARICA					
LUGAR : POBLADO ARTESANAL					
PREDIO Y/O: HUALLES N° 3026		D.L. N° 1.939 DE 1977		REVISOR  RODRIGO CALABRÁN TORO GEÓGRAFO ENCARGADO UNIDAD DE CATASTRO	
DIRECCION					

CONFORME CON SU COPIA QUE
SE ENCUENTRA ARCHIVADA
BAJO EL N°.....**33**..... EN EL
CONSERVADORA A MI CARGO
CON ESTA FECHA:
ARICA,.....**28 MAR. 2013**.....

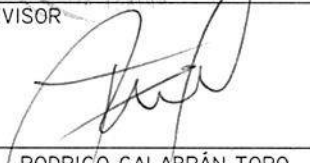

PROPIEDAD PARTICULAR

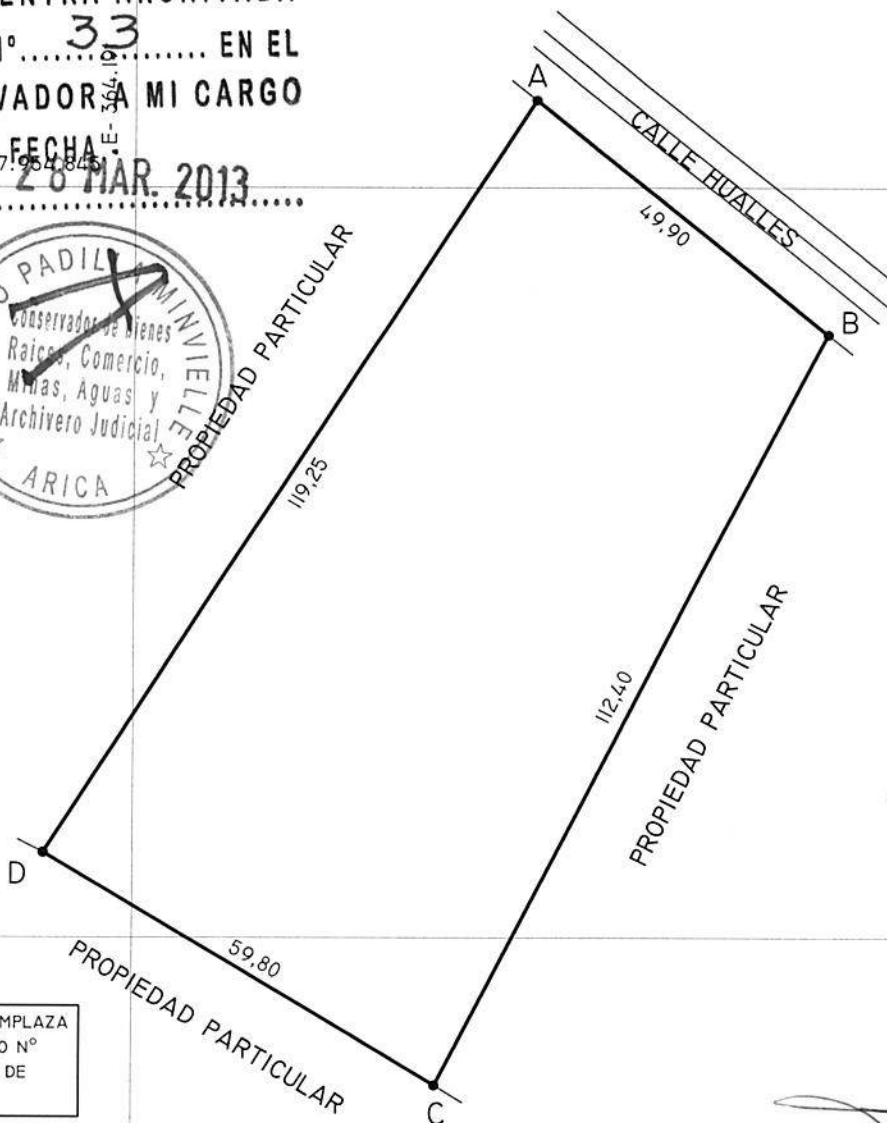


CONFORME CON SU ORIGINAL PROTOCOLIZADO
BAJO EL REPERTORIO N° **831-13** DE
FECHA **14 FEB 2013**, Y AGREGADO CON
EL N° **229** AL FINAL DEL REGISTRO DE
INSTRUMENTOS PUBLICOS DEL MES DE **Febrero**
DEL AÑO **2013**
ARICA, **15 FEB 2013**

E- 364.291
N- 7.954.745



NOTA: ESTE PLANO REEMPLAZA
AL LOTE N°8 DEL PLANO N°
84656 DEL MINISTERIO DE
BIENES NACIONALES.

0 50 100 M
ESCALA 1 : 1.000

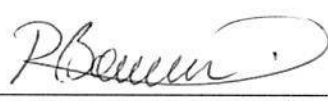	SUPERFICIES		EJECUTOR  ROBERTO BARRAZA VALDIVIA TOPOGRAFO
	TERRENO PARCIAL(ES)	CONSTRUIDA PARCIAL(ES)	
	TOTAL:6306,20m ²	TOTAL :	
	ESCALA 1 : 1000	FECHA Enero 2013	
ARCHIVO : C : / PLANOS / ARICA / 15101 - 1498		REFERENCIA CARTOGRAFICA : PROYECCION UTM , HUSO 19 REFERENCIA GEODESICA : DATUM WGS84 VINCULACION : AMARRE NAVEGADOR GPS	