

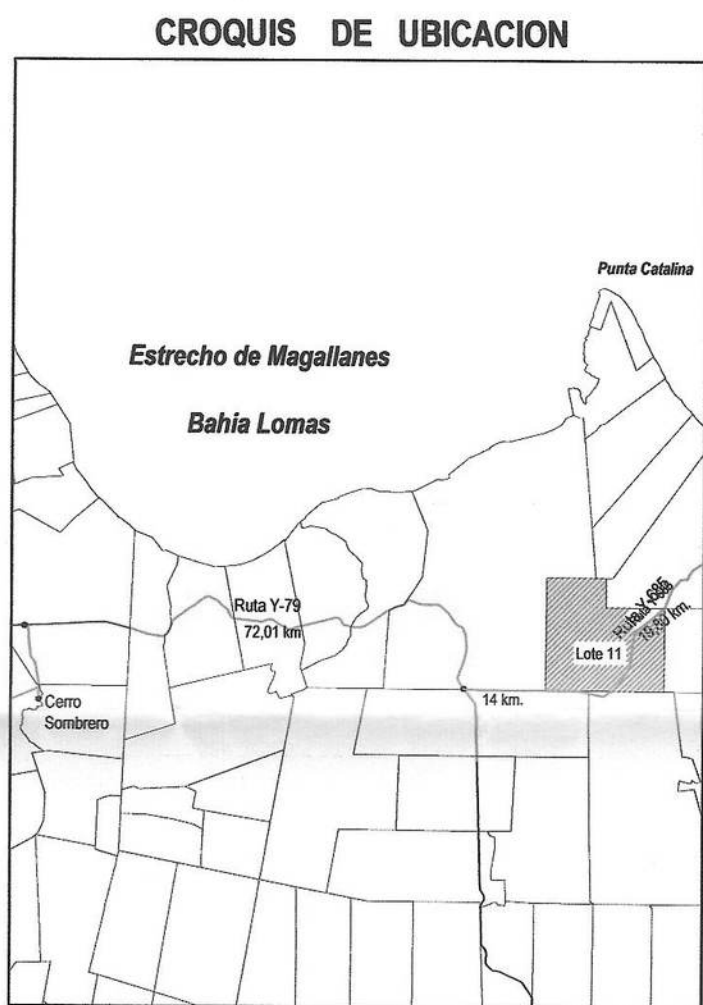


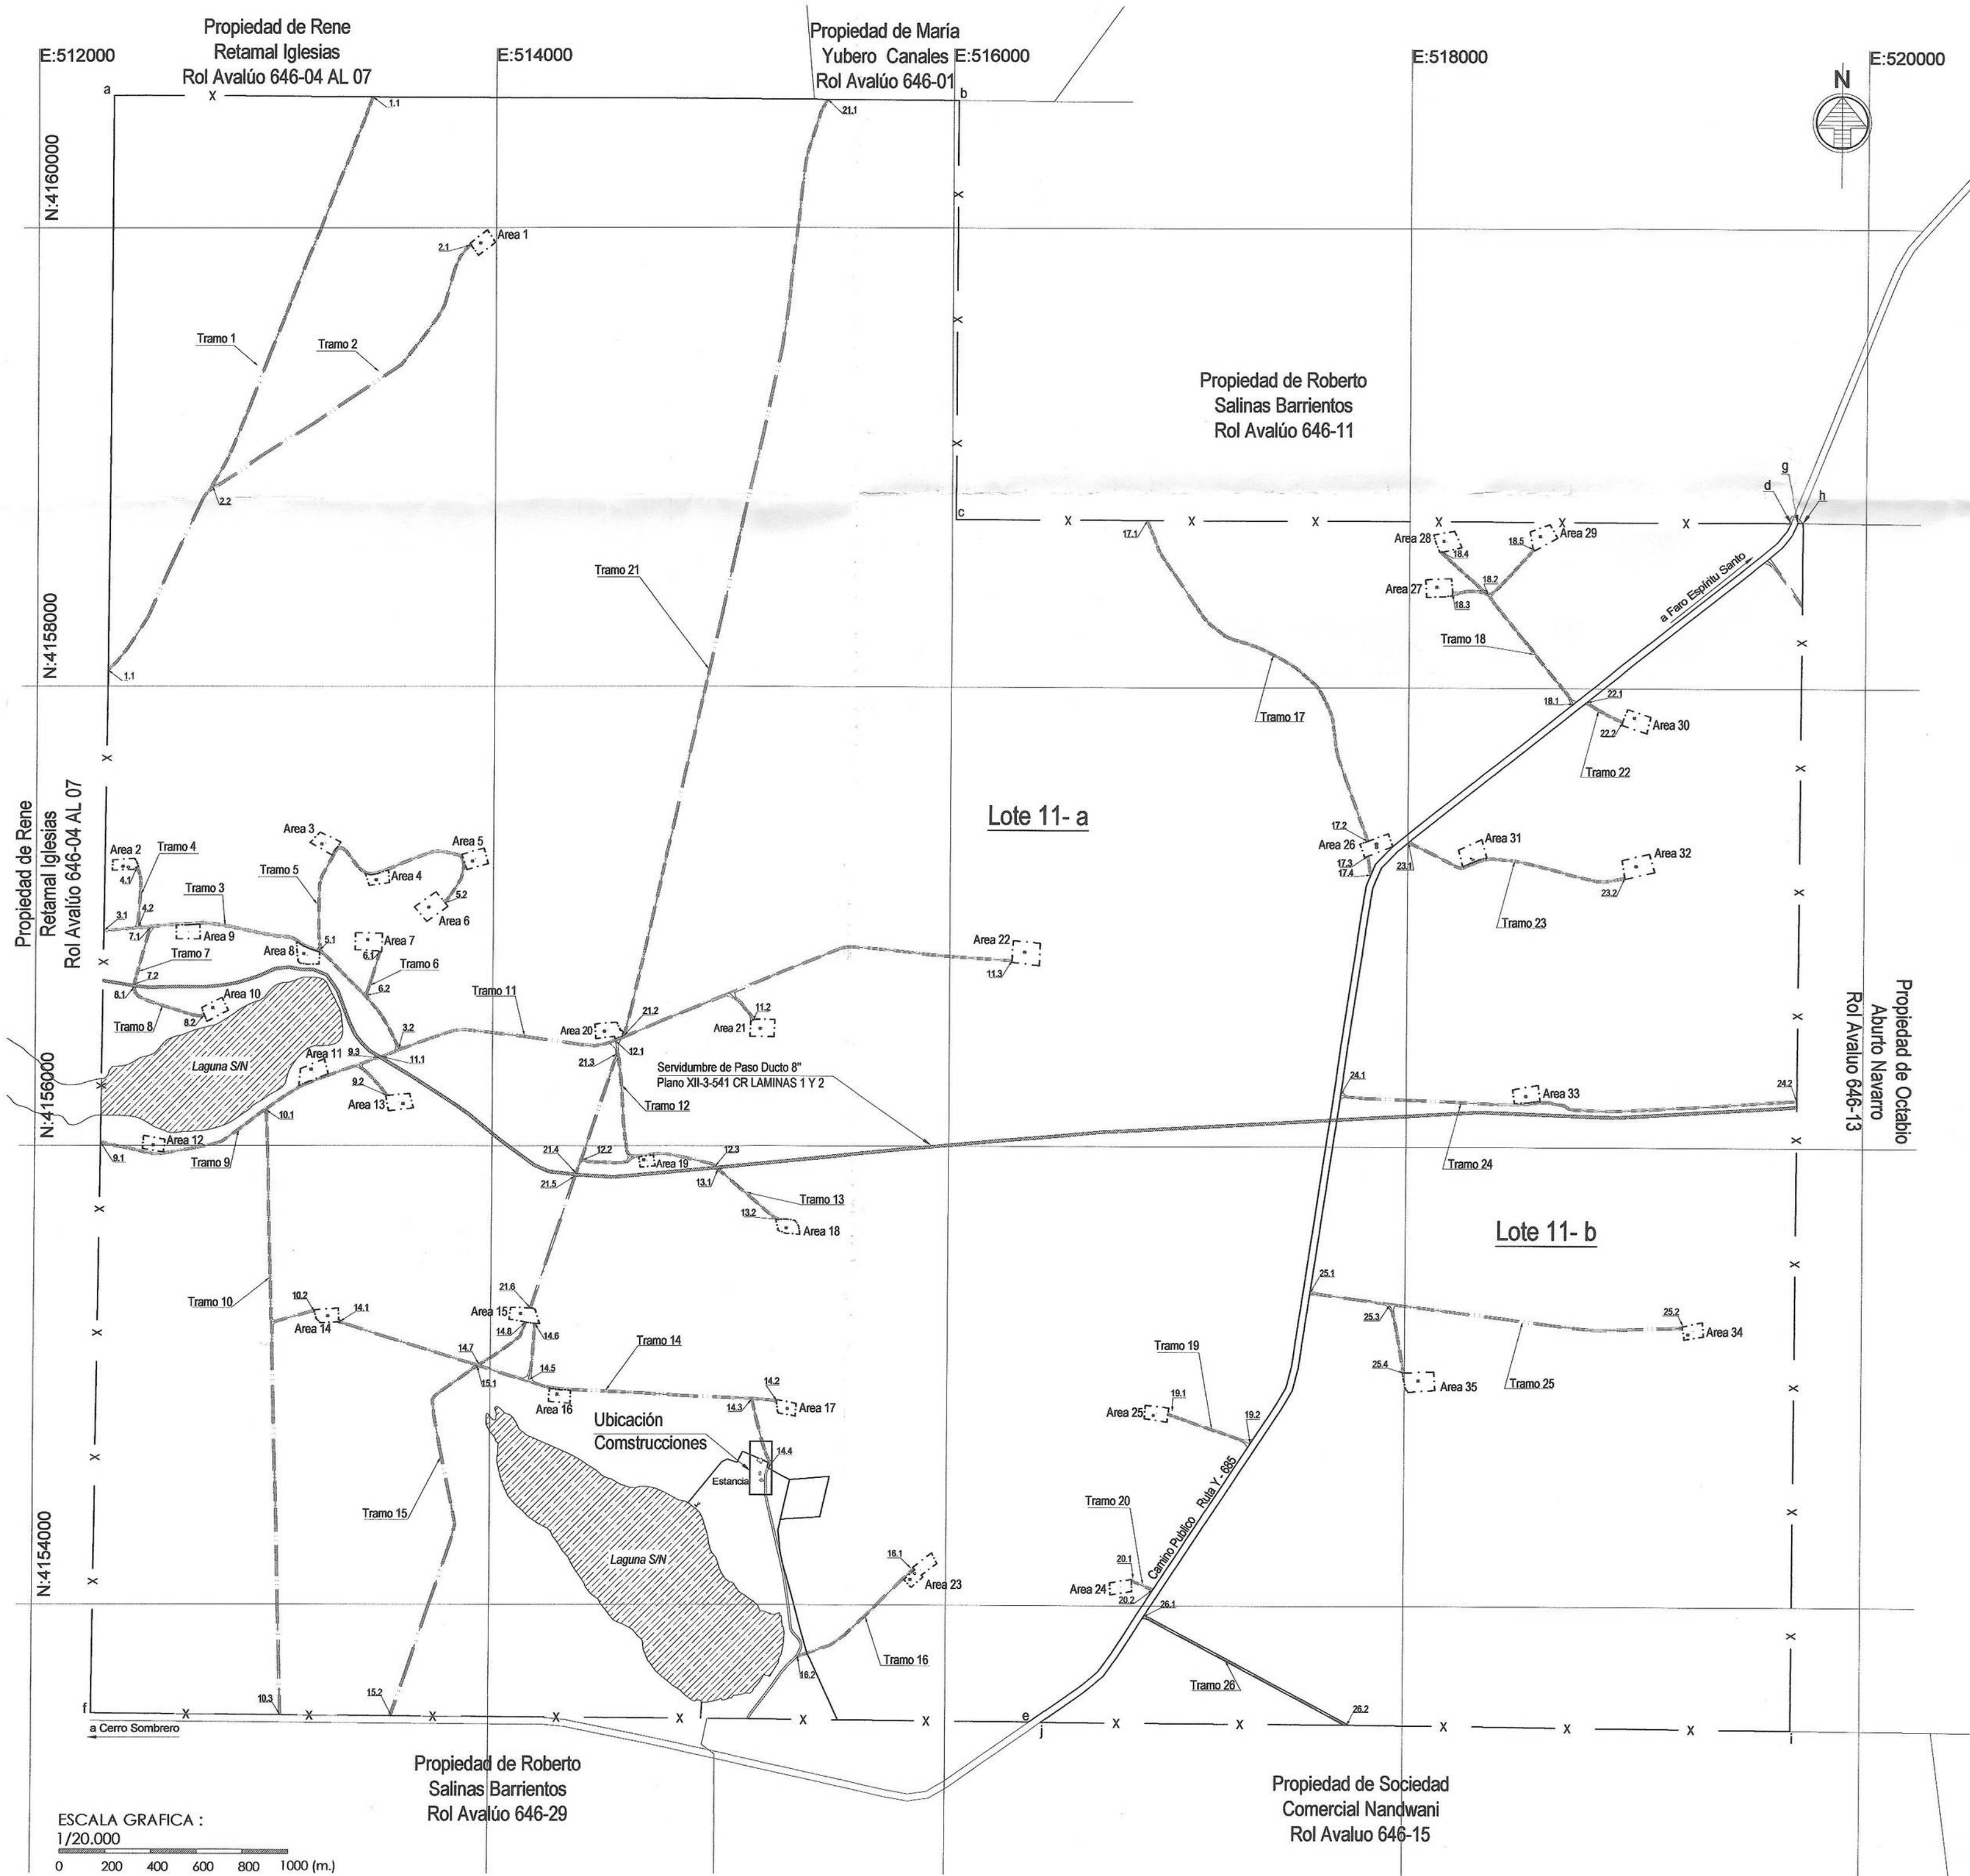

CUADRO DE SIMBOLOGIA			
	SERVIDUMBRE ENAP Y TERCEROS		LIMITE PREDIAL
	PLATAFORMA DE POZO		POZO
	LAGUNA		ESTANQUE

DETALLE EDIFICIOS PRINCIPALES
ESCALA 1 : 1000

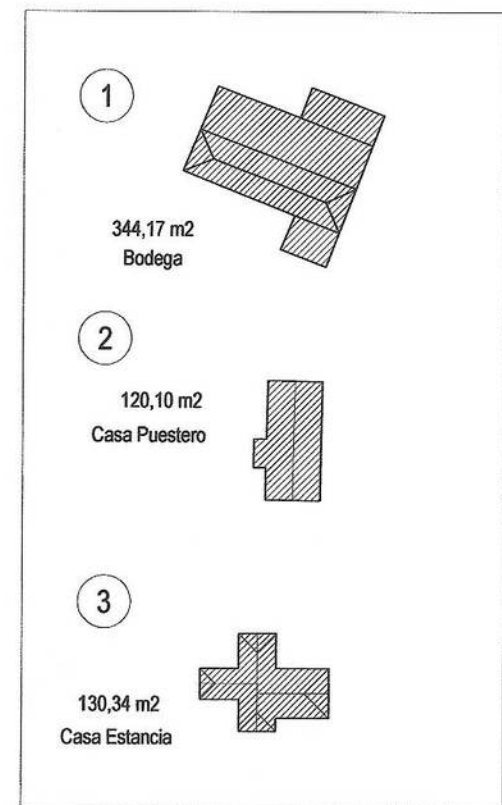

SERVIDUMBRES DE PASO UTILIZADAS POR ENAP					
CUADRO DE CAMINOS POR TRAMOS					
LOTE 11-a					
TRAMO	CIRCUITO	Largo (m)	Ancho (m)	Superficie (m²)	Superficie (Há)
1	1.1-1.2	2757,26	10,00	27615,16	2,76
2	2.1-2.2	1595,65	10,00	16168,54	1,62
3	3.1-3.2	1523,46	10,00	14414,34	1,44
4	4.1-4.2	264,06	10,00	2640,84	0,26
5	5.1-5.2	1307,05	10,00	13182,23	1,32
6	6.1-6.2	198,31	10,00	2070,08	0,21
7	7.1-7.2	259,17	10,00	2778,90	0,28
8	8.1-8.2	347,77	10,00	3477,79	0,35
9	9.1-9.2-9.3	4146,07	10,00	41579,32	1,52
10	10.1-10.2-10.3	2829,01	10,00	23384,95	2,84
11	11.1-11.2-11.3	3019,79	10,00	30609,37	3,06
12	12.1-12.2-12.3	1123,55	10,00	11958,37	1,20
13	13.1-13.2	354,89	10,00	3574,35	0,36
14	14.1-14.2 14.3-14.4 14.5-14.6	2800,79	10,00	28432,71	2,84
15	15.1-15.2	1677,23	10,00	16747,28	1,67
16	16.1-16.2	646,86	10,00	6466,52	0,65
17	17.1-17.2 17.3-17.4	1879,90	10,00	18768,92	1,88
18	18.1-18.2 18.3-18.4 18.5-18.6	1324,86	10,00	13367,28	1,34
19	19.1-19.2	381,96	10,00	4277,67	0,43
20	20.1-20.2	100,59	10,00	1005,91	0,10
21	21.1-21.2 21.3-21.4 21.5-21.6	5333,57	10,00	53392,96	5,34
Superficie Total (a)				314713,49	31,47
LOTE 11-b					
TRAMO	CIRCUITO	Largo (m)	Ancho (m)	Superficie (m²)	Superficie (Há)
22	22.1-22.2	180,66	10,00	1916,80	0,19
23	23.1-23.2	992,91	10,00	9989,04	1,00
24	24.1-24.2	2008,65	10,00	20366,63	2,04
25	25.1-25.2 25.3-25.4	1941,26	10,00	19723,39	1,97
26	26.1-26.2	1008,50	10,00	10136,36	1,01
Superficie Total (b)				62132,22	6,21
Superficie Total (a) + (b)				376845,71	37,68

AREAS DE POZOS UTILIZADAS POR ENAP					
CUADRO DE AREAS					
LOTE 11-a					
Pozos Plataformas y Areas	Coordenadas UTM Centroide		Superficies (m²)	Superficie (Há)	
	Este (m)	Norte (m)			
Area 1	513.940	4.159.934	8057,72	0,61	
Area 2	512.386	4.157.226	4849,80	0,48	
Area 3	513.266	4.157.320	6718,14	0,67	
Area 4	513.496	4.157.166	4630,15	0,46	
Area 5	513.920	4.157.252	6942,69	0,69	
Area 6	513.727	4.157.043	9410,73	0,94	
Area 7	513.456	4.156.890	8945,49	0,89	
Area 8	513.188	4.156.830	6755,07	0,68	
Area 9	512.666	4.156.932	6304,06	0,63	
Area 10	512.784	4.156.583	6409,35	0,64	
Area 11	513.216	4.156.322	8283,40	0,83	
Area 12	512.520	4.156.007	5334,20	0,53	
Area 13	513.593	4.156.190	6957,18	0,70	
Area 14	513.287	4.155.258	5837,32	0,58	
Area 15	514.147	4.155.280	7168,74	0,72	
Area 16	514.304	4.154.807	5013,19	0,50	
Area 17	515.296	4.154.857	4529,56	0,45	
Area 18	515.298	4.155.647	5282,57	0,53	
Area 19	514.678	4.155.931	3036,32	0,31	
Area 20	514.905	4.156.502	6989,96	0,70	
Area 21	515.180	4.156.513	7785,52	0,78	
Area 22	516.335	4.158.843	11592,39	1,16	
Area 23	515.802	4.154.153	8062,83	0,81	
Area 24	516.786	4.154.082	4953,15	0,50	
Area 25	516.918	4.154.839	6046,87	0,60	
Area 26	517.862	4.157.315	7902,50	0,79	
Area 27	518.129	4.158.433	8765,11	0,88	
Area 28	518.164	4.158.635	7677,25	0,77	
Area 29	518.581	4.158.658	7953,57	0,80	
Superficie Total (1)			196197,05	19,62	
LOTE 11-b					
Pozos Plataformas y Areas	Coordenadas UTM Centroide		Superficies (m²)	Superficie (Há)	
	Este (m)	Norte (m)			
Area 30	518.997	4.157.857	7951,43	0,80	
Area 31	518.283	4.157.282	8489,28	0,85	
Area 32	519.006	4.157.227	10702,22	1,07	
Area 33	518.526	4.156.231	7528,06	0,75	
Area 34	519.251	4.155.203	5245,54	0,52	
Area 35	518.065	4.154.979	10914,82	1,09	
Superficie Total (2)			50831,35	5,08	
Superficie Total (1)+(2)			247082,05	24,71	

CUADRO GENERAL DE LOTES Y SUPERFICIE				
LOTE	POLIGONO	SUPERFICIE (há)	Superficie afecta a Servidumbre (há)	Observación
11-a	a-b-c-d-e-f-a	3553,70	51,09	Suma superficie total (a) + (1)
11-b	g-h-i-j-g	986,98	11,29	Suma superficie total (b) + (2)
52c (Ruta CH-257)	d-g-j-e-d	19,54	-	-
Superficie Total		4520,22	62,38	-

		MINISTERIO DE BIENES NACIONALES DIVISION DEL CATASTRO NACIONAL DE LOS BIENES DEL ESTADO	
UBICACION		PLANO N° 12302-1703-CR	
REGION : MAGALLANES Y	: ANTARTICA CHILENA		
PROVINCIA : TIERRA DEL FUEGO			
COMUNA : Primavera			
LUGAR : Estancia Bulnes- Lote 11			
CARP. CATASTRO : 0 0 0 0 0 0 0	MATERIA : D.L. 1977 de 1939		
REFERENCIA CARTOGRAFICA : Sistema de Proyeccion U.T.M.	ORIGEN DE LA INFORMACION : Mensura Equipo Topcon GR-5, doble frecuencia, efectuada en el año 2016.		
REFERENCIA GEODESICA : Datum : WGS-84 Huso : 19	OBSERVACIONES : El presente plano complementa al plano al plano 12302-1250-CR, en el cual se incluyen y cuantifican las instalaciones de ENAP, (Servidumbres de Paso y Areas de Plataformas.)		
VINCULACION : Levantamiento GPS-Receptor Topcon GR-5 Doble Frecuencia.	ESCALA : Las indicadas	SUPERFICIES : TOTAL : Las indicadas	FECHA : JUNIO - 2018
ARCHIVO : 1703_12302_1703cr			

FRANCISCO ROJAS PHILIPPI
SECRETARIA REGIONAL MINISTERIO DE BIENES NACIONALES

IVAN SASSO GODOY
Ingeniero de Ejec. en Geomensura

DIBUJANTE : IVAN SASSO GODOY
Ingeniero de Ejec. en Geomensura