



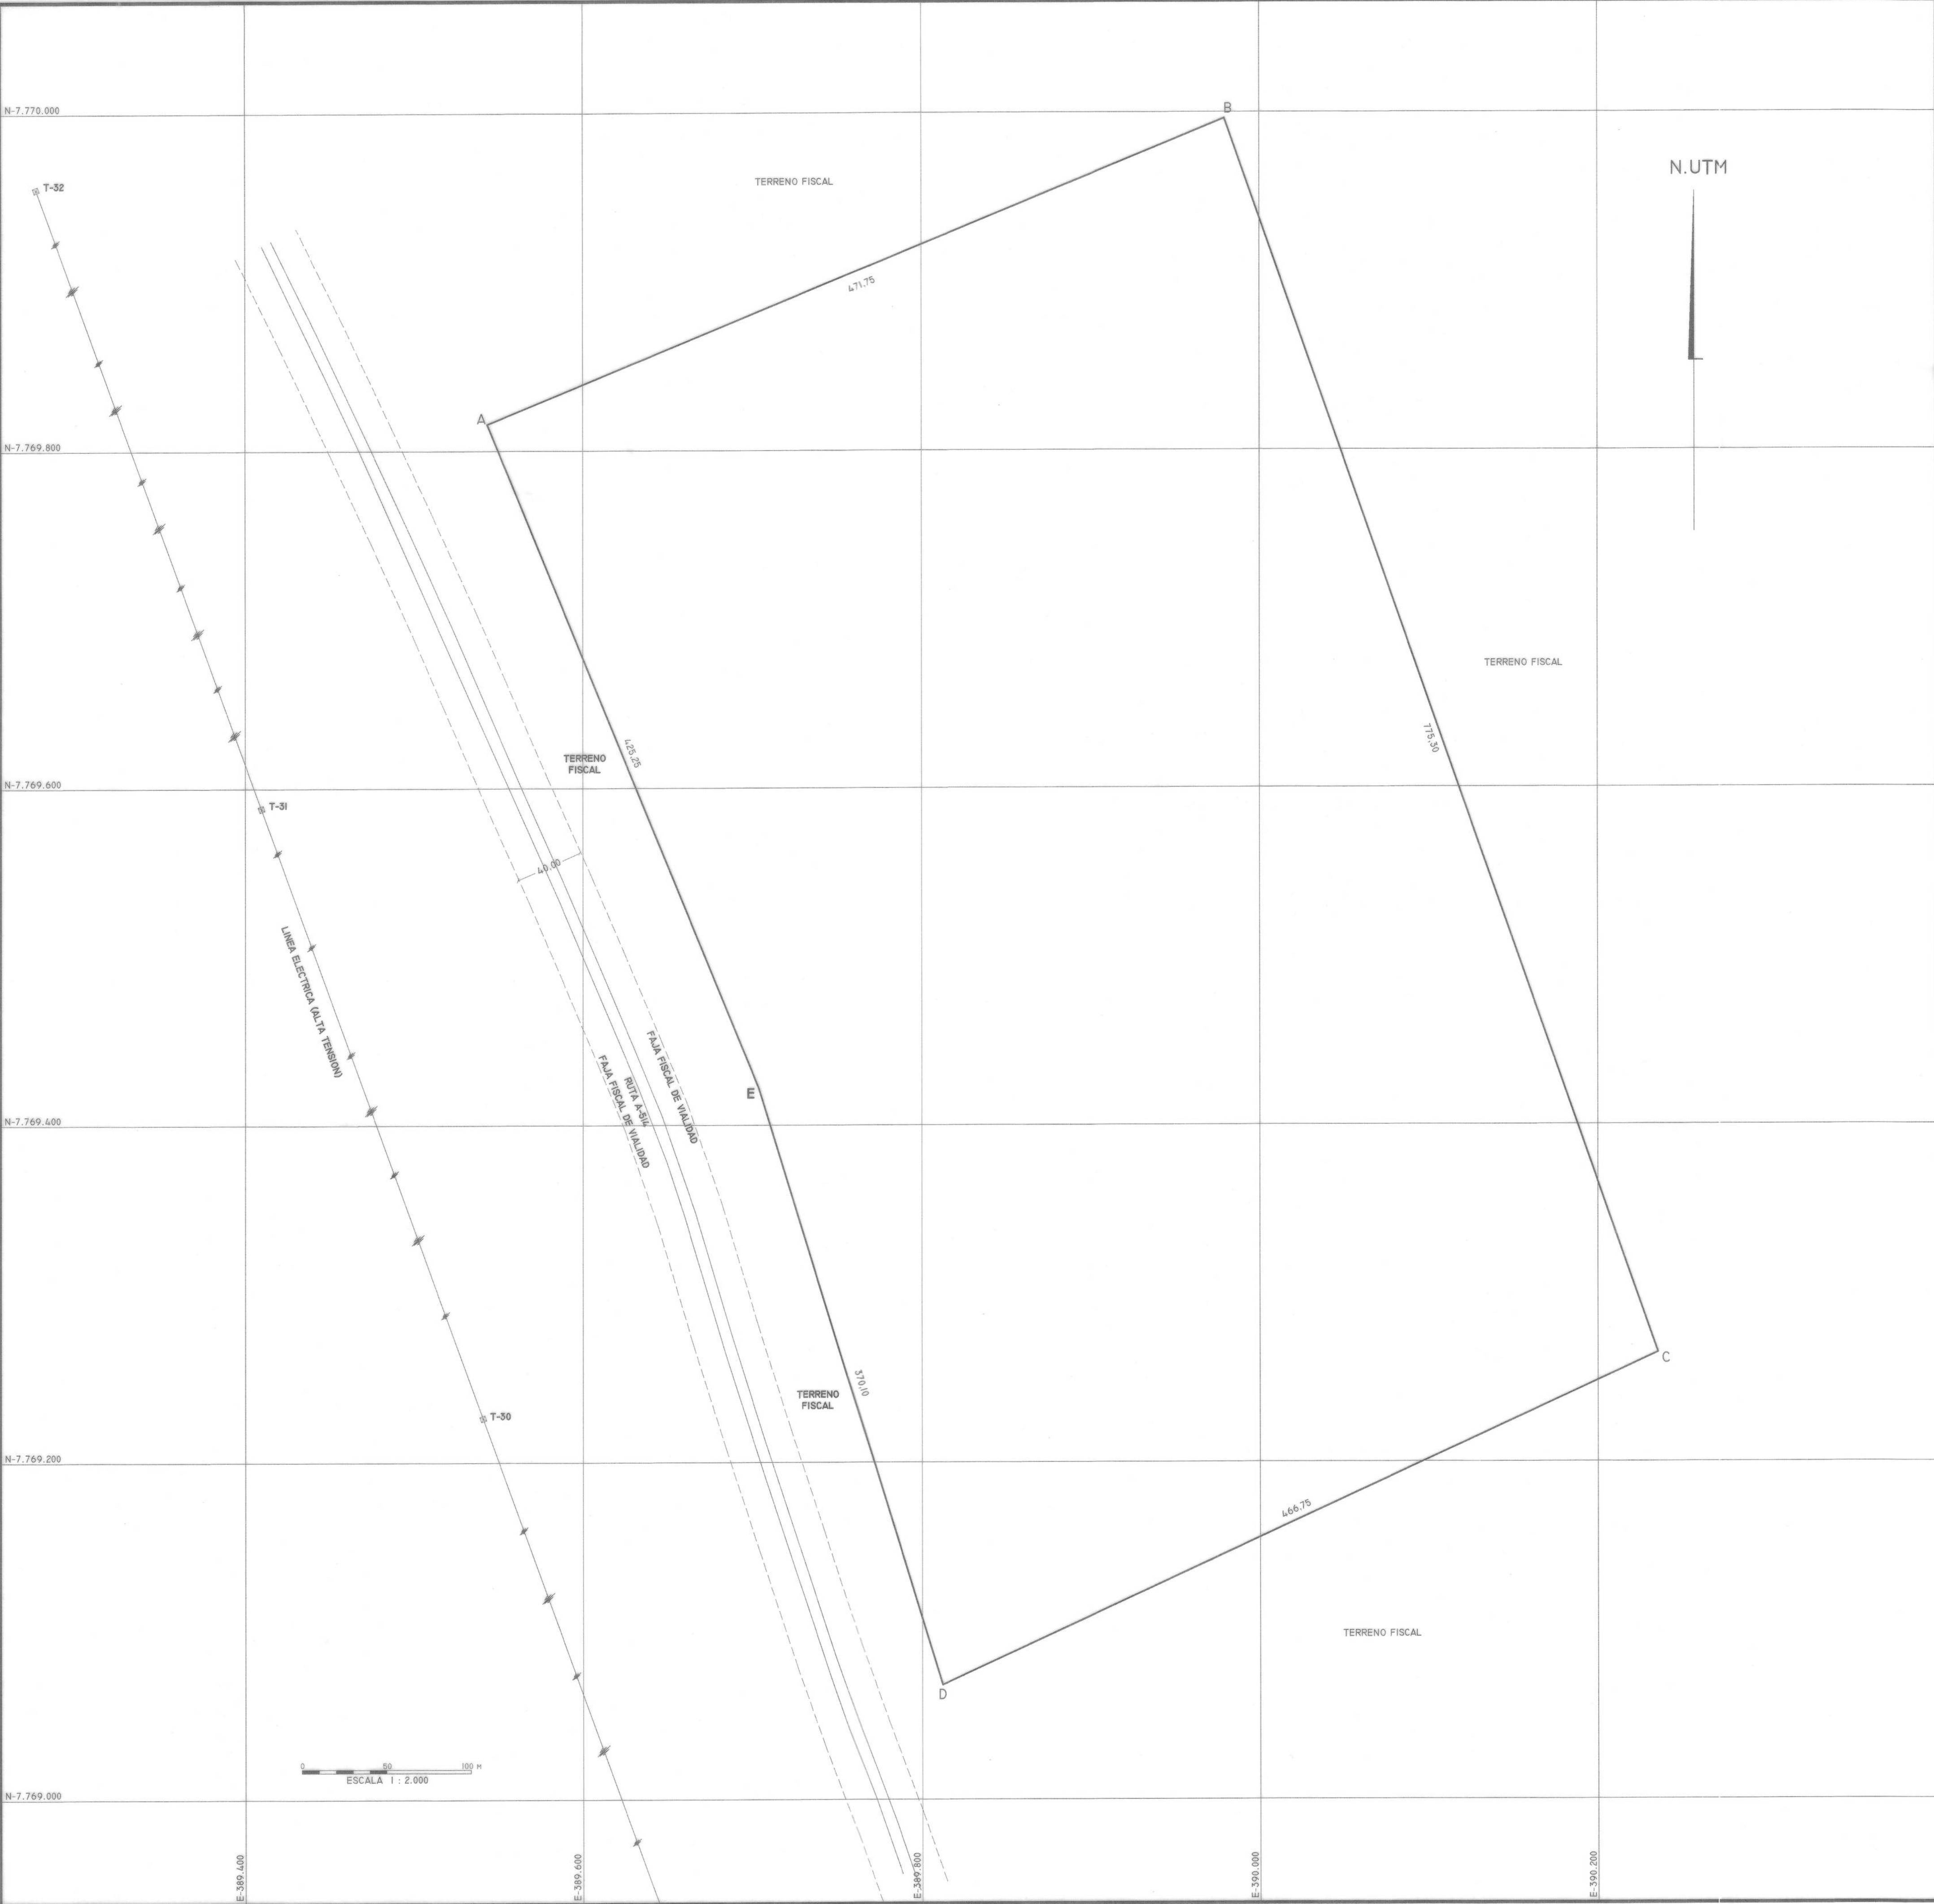

CUADRO DE VINCULACIÓN GEODÉSICA			
VERTICE MBN IQUIQUE 2			
VERTICE	NORTE	ESTE	DATUM
BN91	7.764.594,086	379.546,702	WGS 84

CUADRO DE COORDENADAS UTM		
VERTICE	NORTE	ESTE
A	7.769.815.63	389.563.48
B	7.769.996.16	389.979.33
C	7.769.264.38	390.235.36
D	7.769.067.85	389.812.02
E	7.769.421.85	389.704.01

CROQUIS DE UBICACIÓN

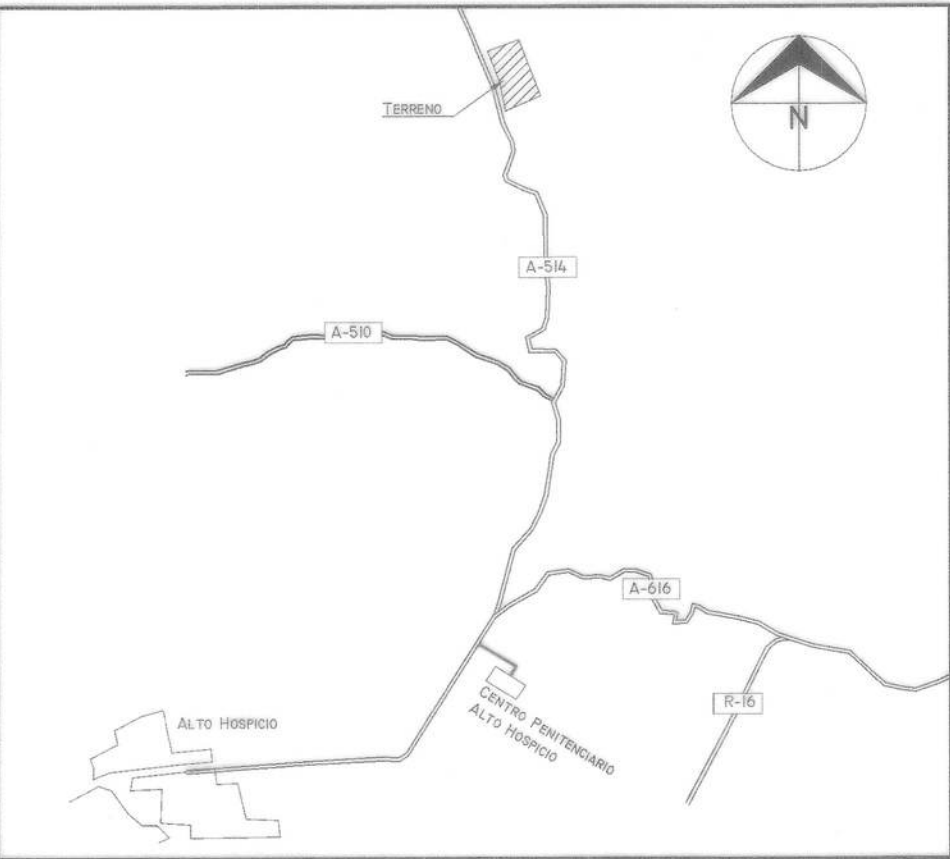

 MINISTERIO DE BIENES NACIONALES DIVISIÓN DEL CATASTRO NACIONAL DE LOS BIENES DEL ESTADO			
UBICACIÓN		PLANO N° 01107 - 4.161 - C.R.	
REGIÓN : TARAPACÁ PROVINCIA : IQUIQUE COMUNA : ALTO HOSPICIO LUGAR : ALTO HOSPICIO PRECIO Y/O : KM.8 RUTA A-514 DIRECCIÓN :		FISCO D.L. N° 1.939 DE 1977	
REFERENCIA CARTOGRÁFICA : PROYECCIÓN UTM HUSO 19S FAJA K		ORIGEN DE LA INFORMACIÓN : LEVANTAMIENTO GEOREFERENCIADO CON EQUIPO GEODÉSICO DOBLE FRECUENCIA MARCA TRIMBLE MODELO R6 Y R8	
REFERENCIA GEODÉSICA : DATUM SIRGAS (WGS '84)		OBSERVACIONES	
VINCULACIÓN : GEOREFERENCIADO DESDE VERTICE : ARRASTRE GPS DESDE VERTICE MBN IQUIQUE 2 CODIGO (BN91)		JEFE TÉCNICO Y EJECUTOR :  LUIS PINO BAVESTRELLO INGENIERO E.J.C. GEOMENSURA GEOMETRICA E.I.R.L.	
ARCHIVO : C:/ARCHIVO DE PLANOS/4191		ESCALA 1 : 2.000	SUPERFICIE 36,01 ha
FECHA : ENERO 2021			