




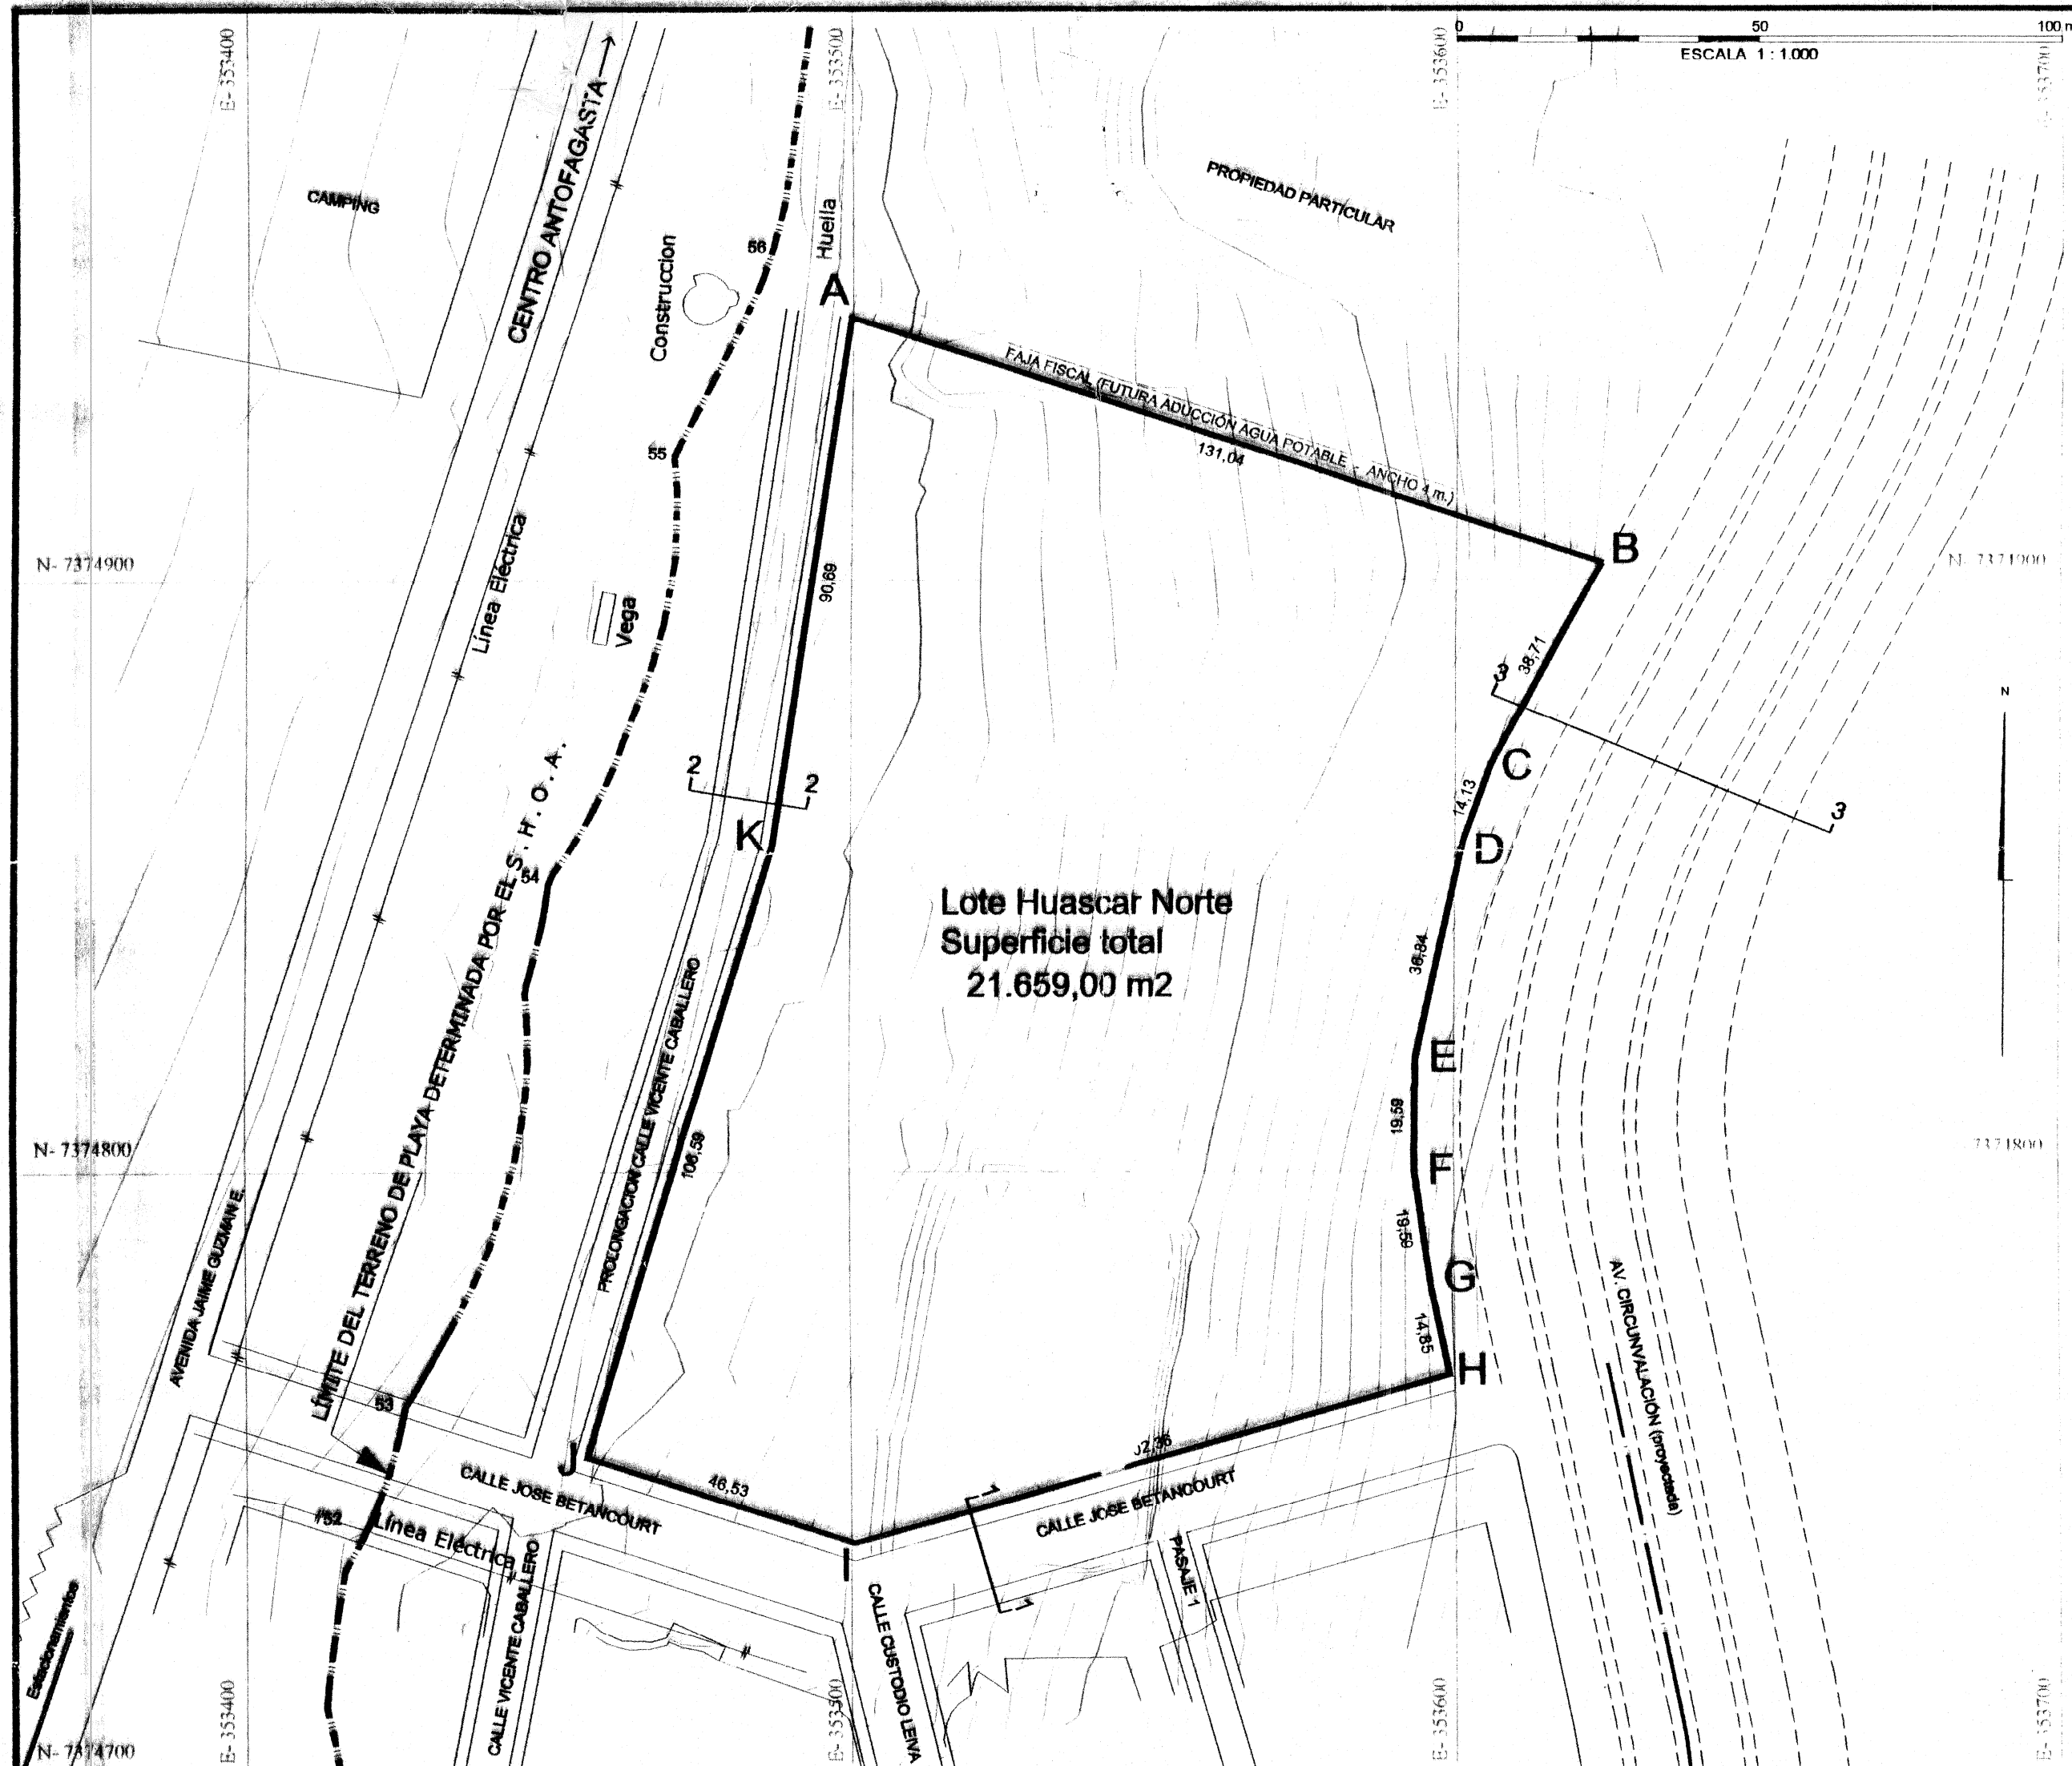


PERFILES
Escala 1:200

PERFIL 1 Calle José Betancourt

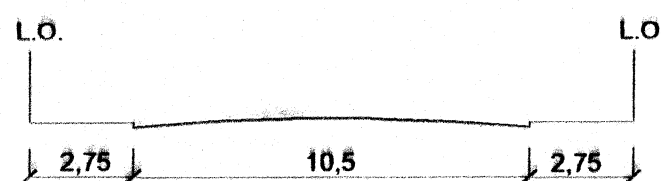



PERFIL 2 Calle Vicente Caballero

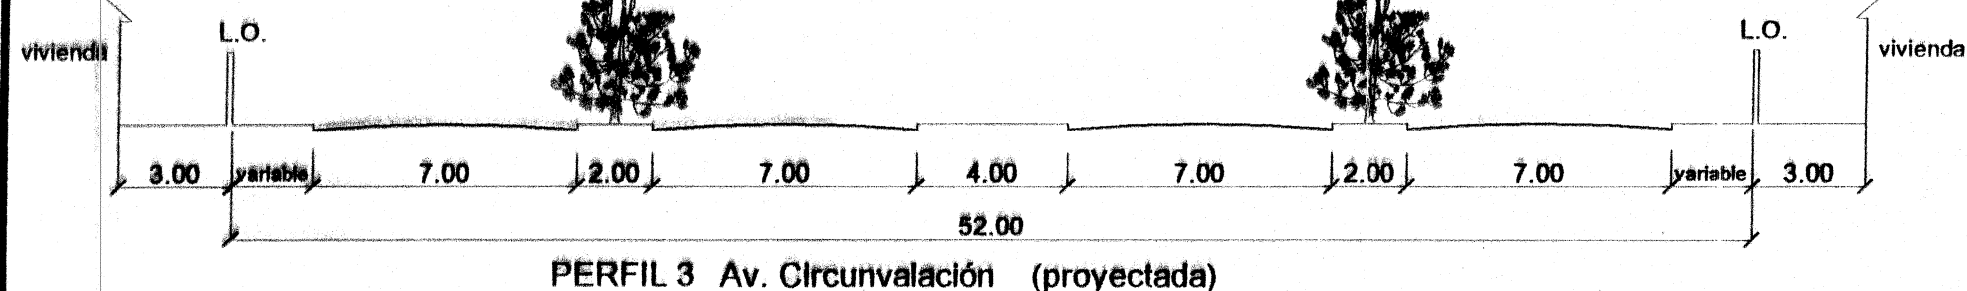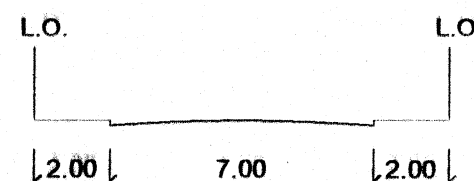

INSCRITO A FAVOR DEL FISCO DE CHILE
a fs. 850 N° 1003 DEL AÑO 1965
REGISTRO DE PROPIEDAD
CONSERVADOR DE BIENES RAICES DE ANTOFAGASTA

Lote Huascar Norte			CUADRO DE DESLINDES (m)	
NORTE:	131,04		FRANJA ADUCCIÓN HUASCAR - COLOSO	
SUR:	LÍNEA QUEBRADA 46,53 - 102,96		CALLE JOSÉ BETANCOURT	
ESTE:	LÍNEA QUEBRADA 38,71 - 14,13 - 38,84 - 19,59 - 19,59 - 14,85		AV. CIRCUNVALACIÓN (PROYECTADA)	
OESTE:	LÍNEA QUEBRADA 106,59 - 90,89		CALLE VICENTE CABALLERO (EXTENSIÓN PROYECTADA)	

Lote Huascar Norte					CUADRO DE COORDENADAS			
PUNTO		DATUM PSAD 56			DATUM WGS - 84			
		NORTE	ESTE		NORTE	ESTE		
A		7.375.316,97	353.682,19		7.374.944,01	353.499,82		
B		7.375.275,80	353.806,59		7.374.902,84	353.624,22		
C		7.375.241,59	353.788,48		7.374.868,63	353.606,11		
D		7.375.228,25	353.783,82		7.374.855,29	353.601,45		
E		7.375.192,24	353.776,06		7.374.819,28	353.593,69		
F		7.375.172,66	353.775,88		7.374.799,69	353.593,51		
G		7.375.153,25	353.778,55		7.374.780,29	353.596,18		
H		7.375.138,71	353.781,53		7.374.765,75	353.599,16		
I		7.375.110,73	353.683,08		7.374.737,76	353.500,71		
J		7.375.125,08	353.638,81		7.374.752,12	353.456,44		
K		7.375.227,18	353.669,44		7.374.854,21	353.487,07		

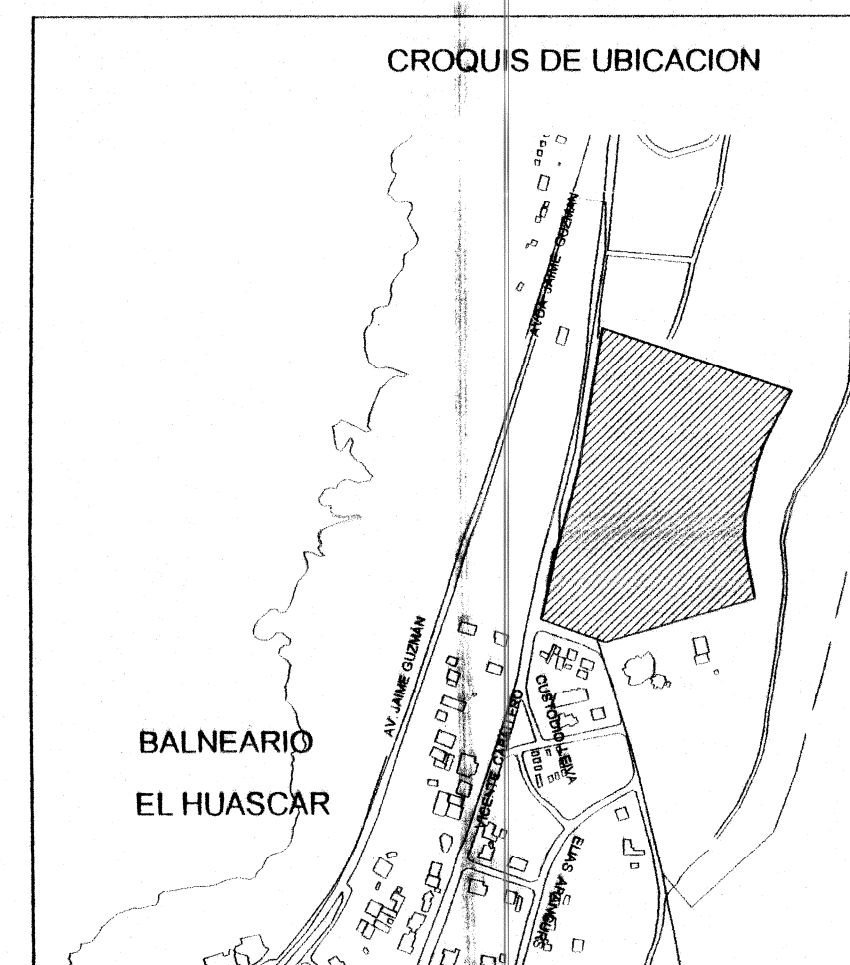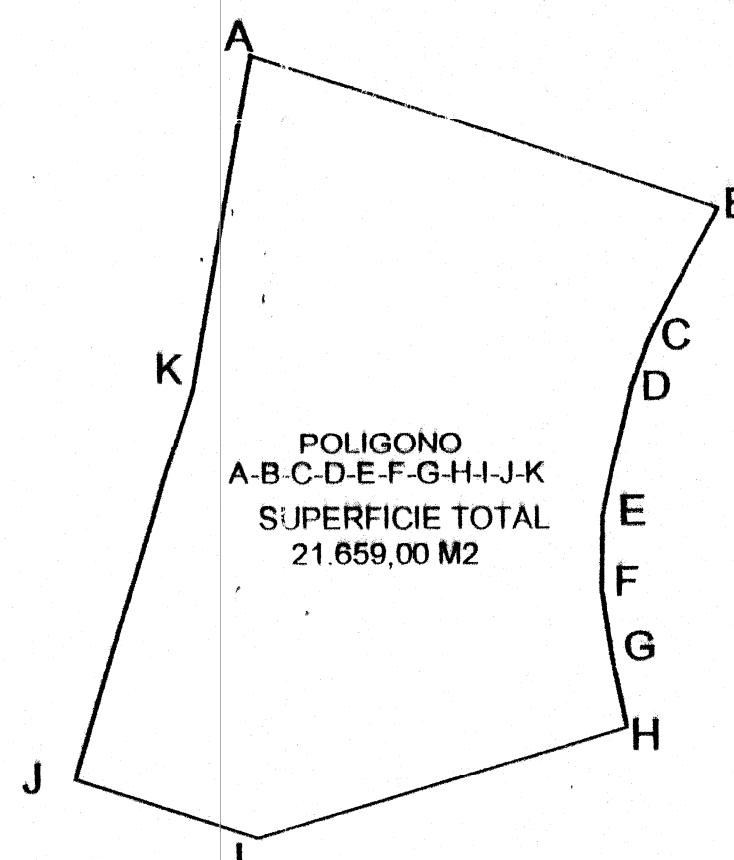

 MINISTERIO DE BIENES NACIONALES DIVISION DEL CATASTRO NACIONAL DE LOS BIENES DEL ESTADO		 REGION ANTOFAGASTA FERNANDO ALVAREZ CASTILLO GOBERNADOR REGIONAL MINISTERIAL BIENES NACIONALES REGION DE ANTOFAGASTA	
UBICACION REGION : ANTOFAGASTA PROVINCIA : ANTOFAGASTA COMUNA : ANTOFAGASTA LUGAR : HUASCAR PREDIO Y/O DIRECCION : LOTE HUASCAR NORTE		PLANO N° 02101-7.707 C.U. FISCO D.L. N° 1.939 DE 1977	
REFERENCIA CARTOGRAFICA : PROYECCION UTM - HUSO 19		ORIGEN DE LA INFORMACION : MODIFICA Y REEMPLAZA AL PLANO N° II-2-7603-C-U	
REFERENCIA GEODESICA : DATUM WGS 84		OBSERVACIONES MODIFICA Y REEMPLAZA AL PLANO N° II-2-7603-C-U	
VINCULACION : PUNTO BASE IAAP SIRGAS		DIBUJANTE JAVIER HENRIQUEZ TAPIA	
ARCHIVO :		ESCALA 1 : 1000	SUPERFICIE 21.659,00 m2
		FECHA SEPTIEMBRE 2008	