
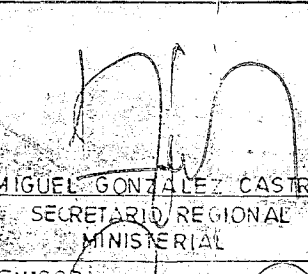
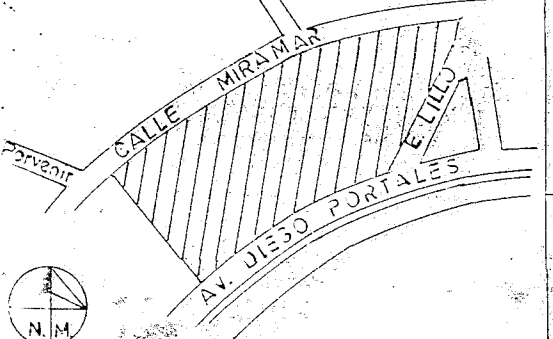
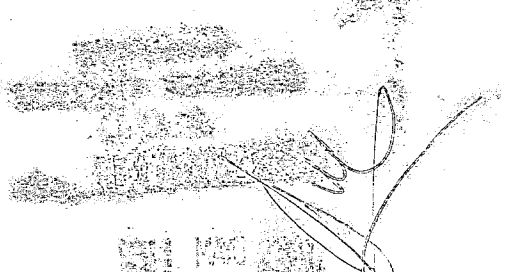
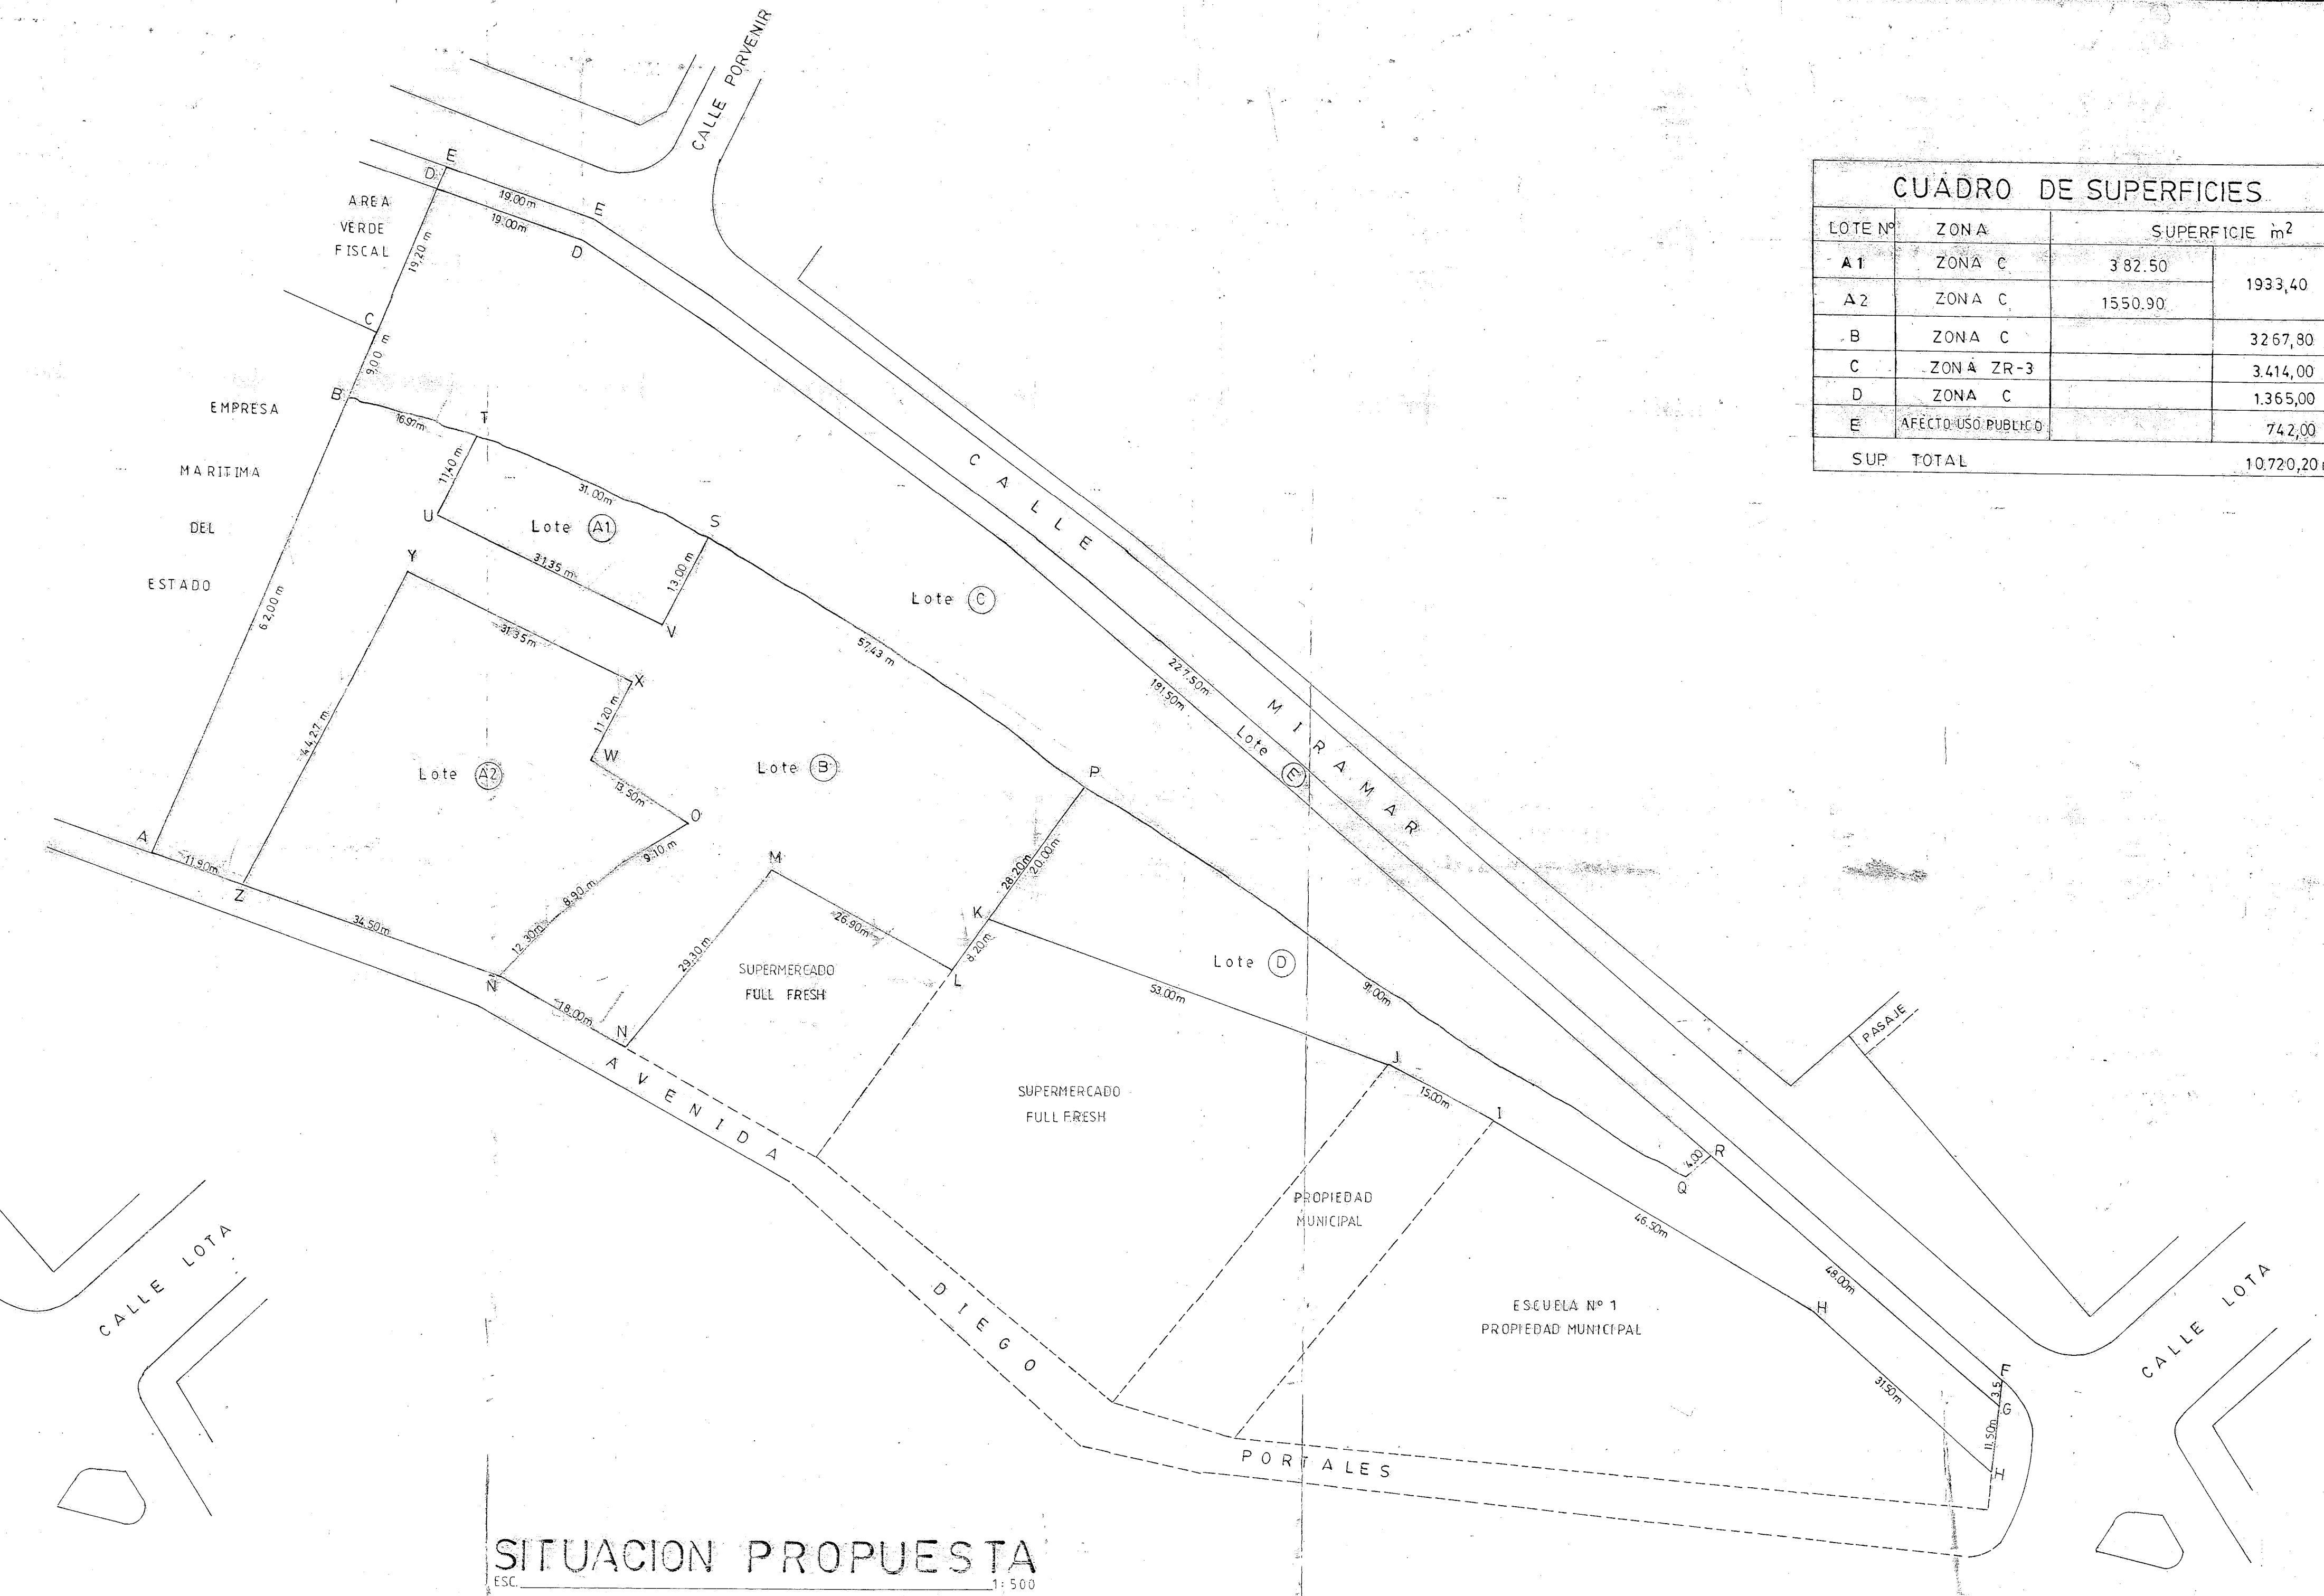


 MINISTERIO DE BIENES NACIONALES DIVISION DEL CATASTRO NACIONAL DE LOS BIENES DEL ESTADO		 SECRETARIO REGIONAL MINISTERIAL
UBICACION REGION: DE LOS LAGOS 1 0 PROVINCIA: LLANQUIHUE 3 COMUNA: PUERTO MONTT 0 1 LUGAR: CALLE DIEGO PORTALES MIRAMAR Y EUSEBIO LILLO... Carp. Catastro:		PLANO Nº X-3-9665-CU... PLANO DE SUBDIVISION SECTOR: AVENIDA DIEGO PORTALES
D.L. Nº 1933 DE 1977. OBSERVACIONES: EL PRESENTE PLANO MODIFICA EL LOTE A Y B DEL PLANO Nº PLANO Nº X-3-9352-CU... PLANO CONFECCIONADO POR: RUBEN MEDINA CARRASCA TOPOGRAFO MUNICIPALIDAD DE PUERTO MONTT		EJECUTOR: CLAUDIA GARCIA ARQUITECTO D.O.M. FECHA: MARZO DEL 2000...
ORIENTACION y/o UBICACION 		ESCALA: 1:500... SUPERFICIE: 10.720,20m ²

MUNICIPALIDAD DE PUERTO MONTT
 DIVISION DE OBRAS
 PLAN Nº... Fecha...

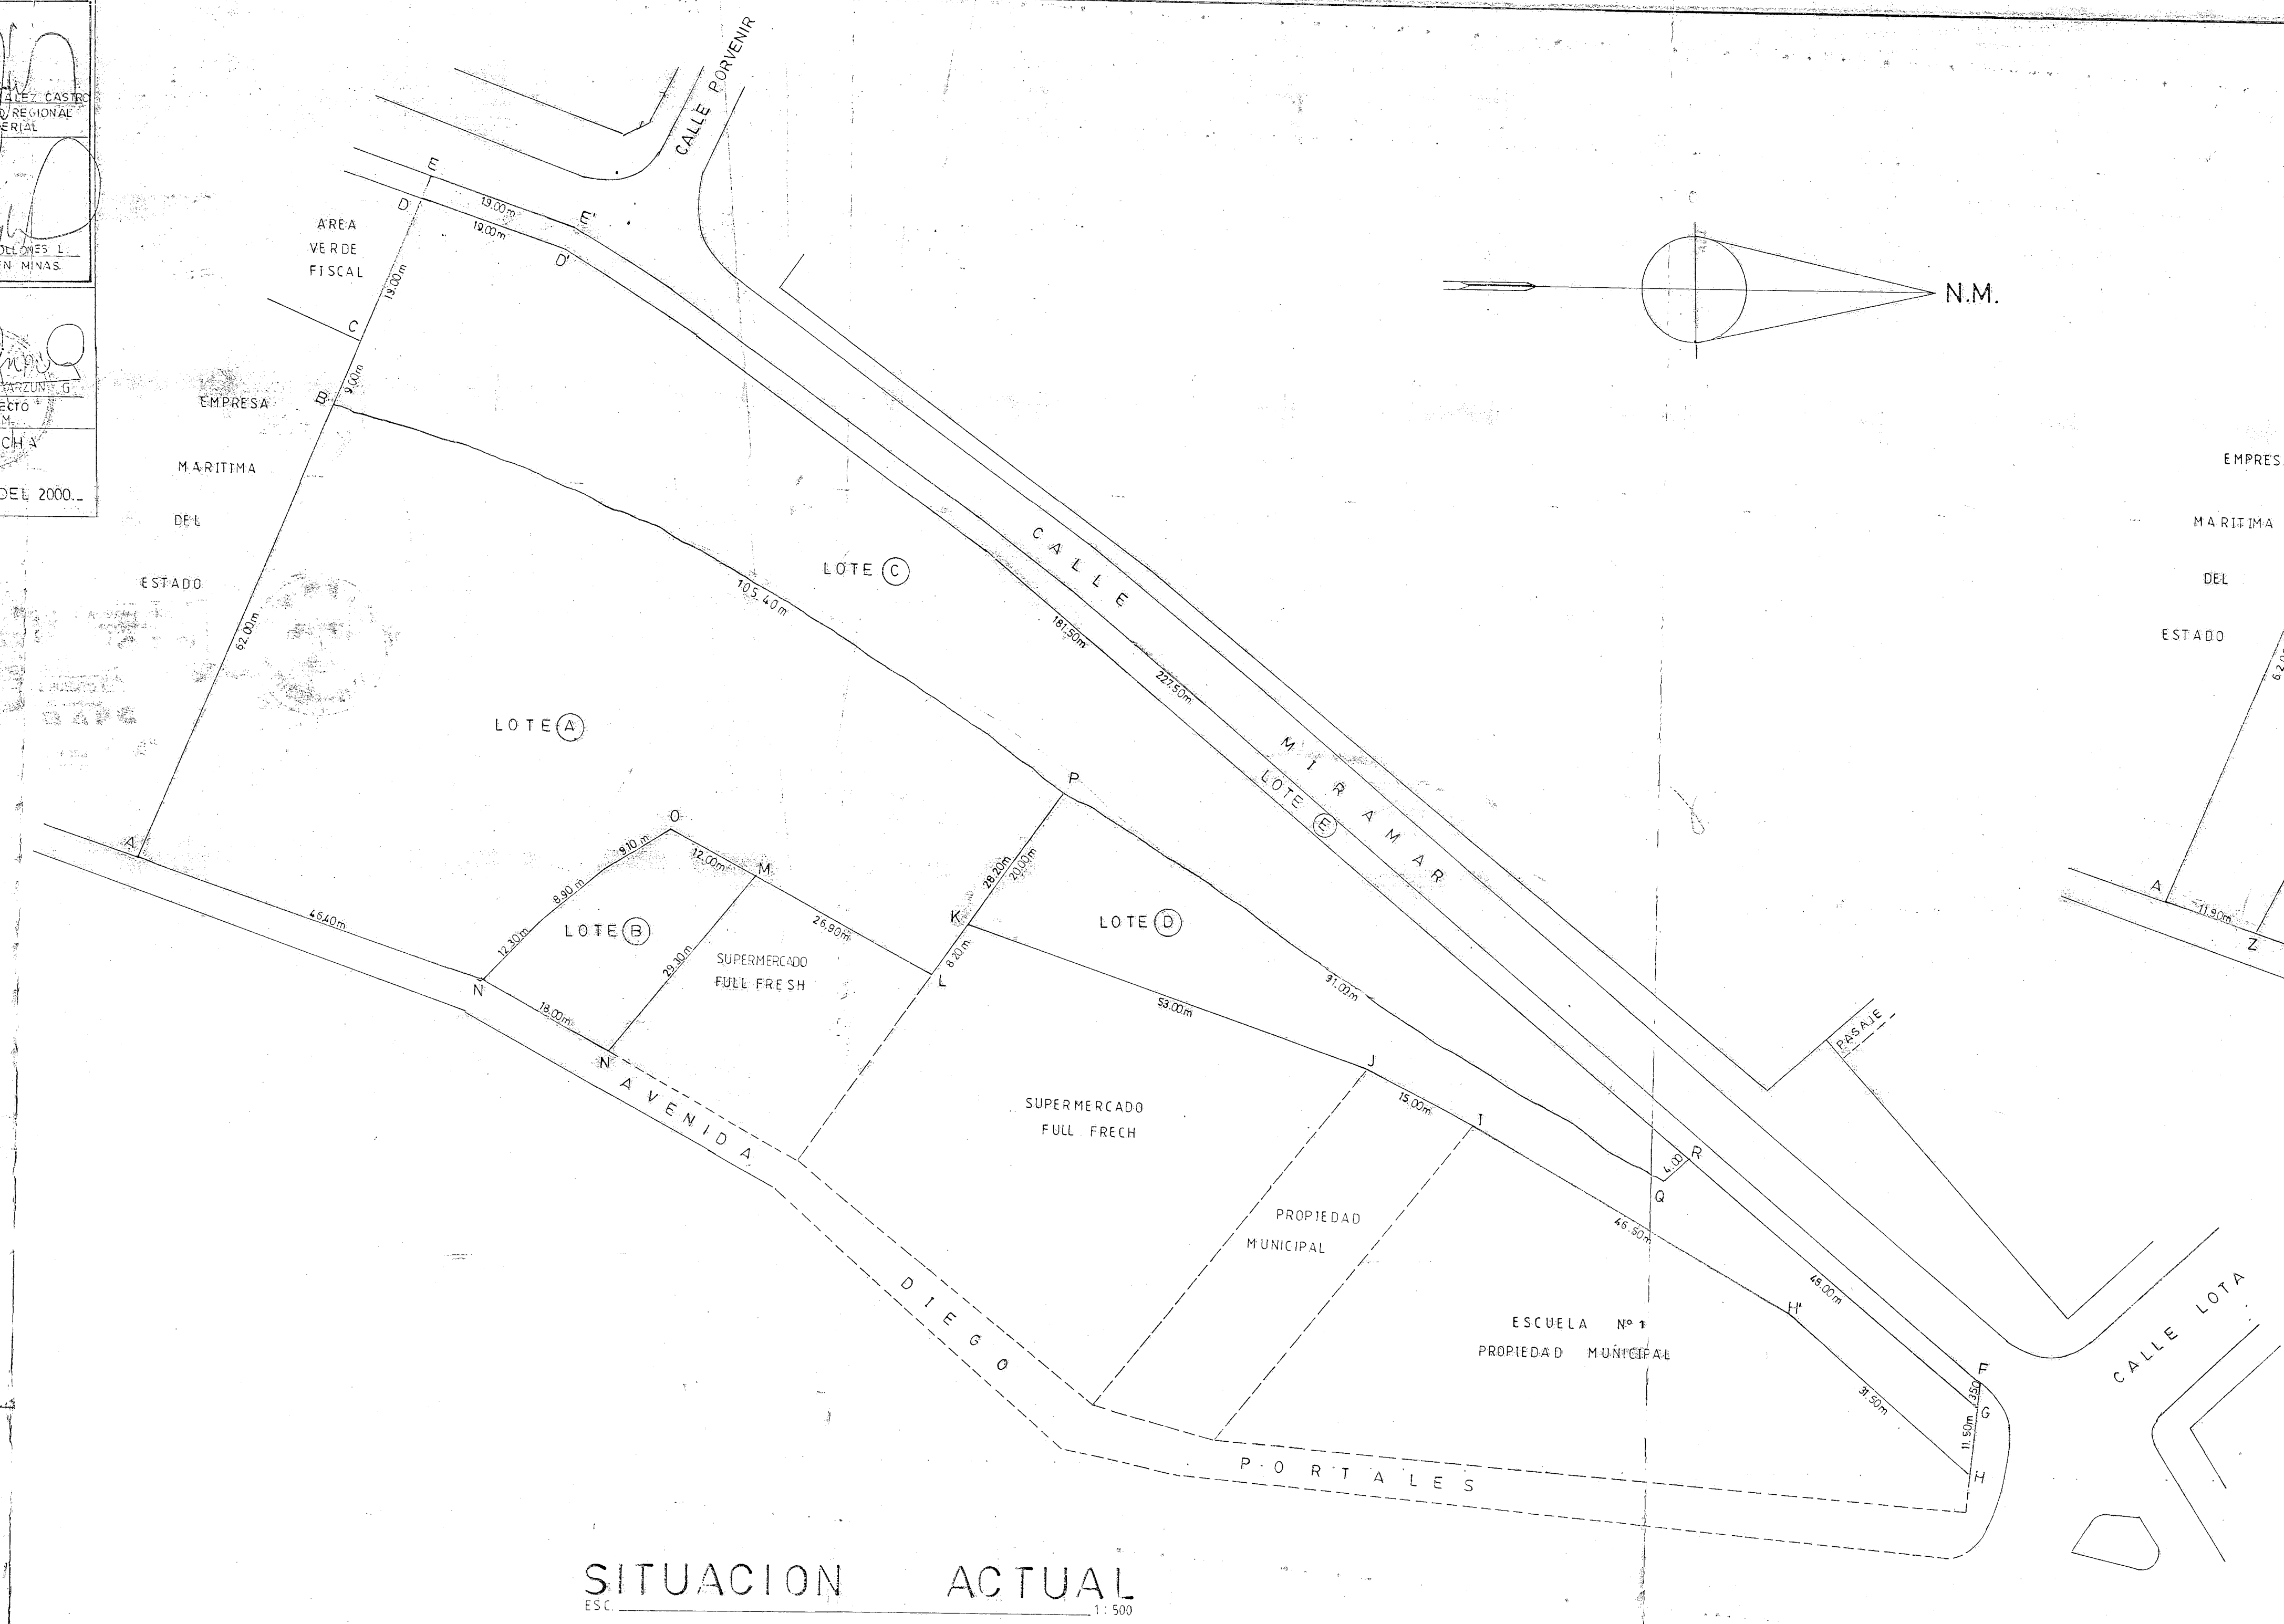


CUADRO DE SUPERFICIES			
LOTE Nº	ZONA	SUPERFICIE m ²	
A1	ZONA C	382,50	1933,40
A2	ZONA C	1550,90	
B	ZONA C		3267,80
C	ZONA ZR-3		3414,00
D	ZONA C		1365,00
E	AFECTO USO PUBLICO		742,00
SUP. TOTAL			10.720,20m ²