


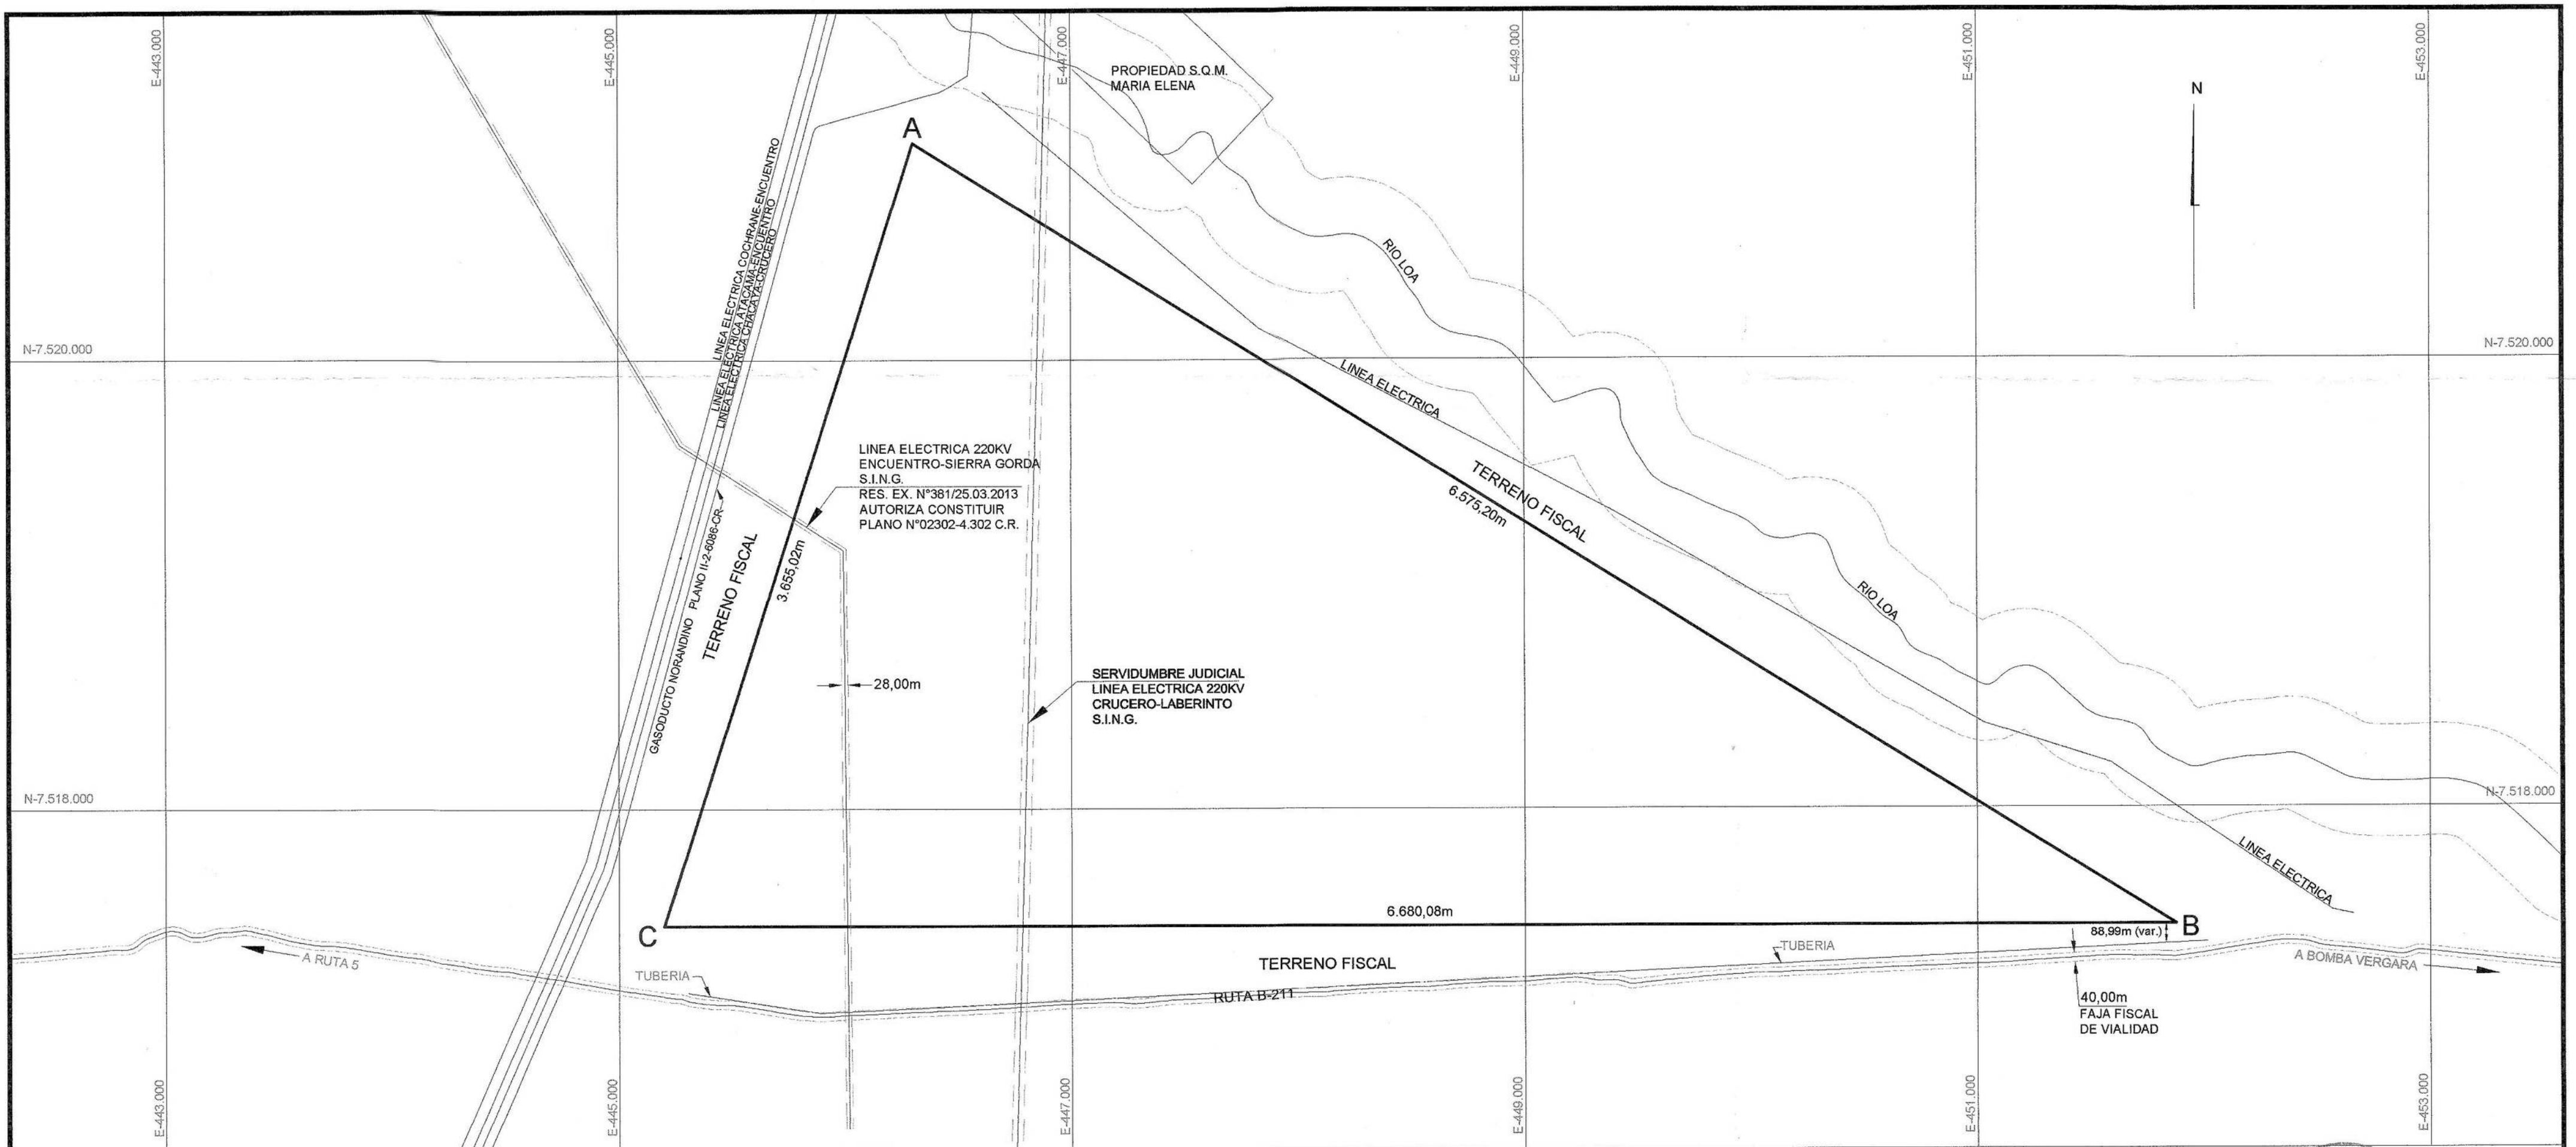


0 500 1000 m
ESCALA 1 : 20.000


CUADRO DE COORDENADAS UTM DATUM SIRGAS		
VERTICE	NORTE	ESTE
A	7.520.960,54	446.303,56
B	7.517.476,23	451.879,66
C	7.517.476,23	445.199,58

CUADRO DE VINCULACIÓN GEODÉSICA			
VERTICE M.B.N. BARRILES 3			
VÉRTICE	NORTE	ESTE	DATUM
BAR3	7.551.898,221	393.018,691	SIRGAS

NOTA:
DE ACUERDO A COMITE CONSULTIVO SESION N°413 DE FECHA 14.08.2019 ACOGE A TRAMITE SOLO CON LA CONDICION DE EXCLUIR GASODUCTO NORANDINO, POR LO QUE SE CONFECCIONA PLANO EN UNA SOLA AREA SIN EXCLUIR LINEAS ELECTRICAS QUE ATRAVIESAN. DICHAS LINEAS ELECTRICAS INTEGRAN AL SISTEMA INTERCONECTADO.

CROQUIS DE UBICACIÓN

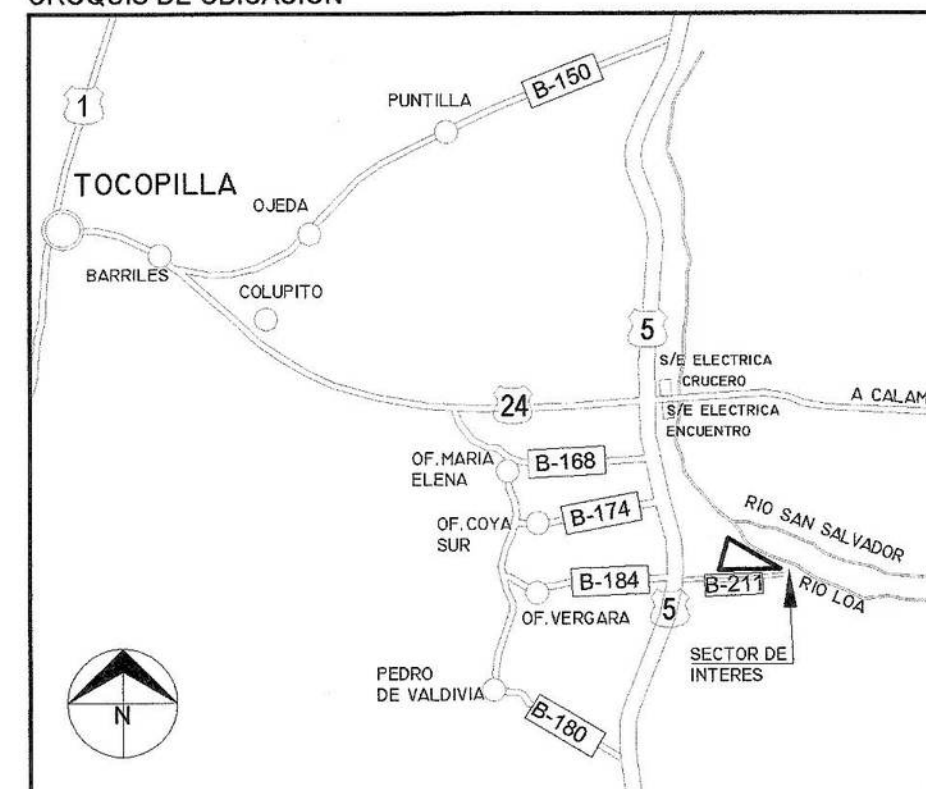

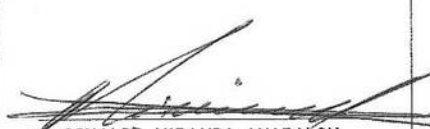 MINISTERIO DE BIENES NACIONALES DIVISIÓN DEL CATASTRO NACIONAL DE LOS BIENES DEL ESTADO			
UBICACIÓN		PLANO N° 02302-4.538 C.R.	
REGIÓN : ANTOFAGASTA		FISCO	
PROVINCIA : TOCOPILLA			
COMUNA : MARIA ELENA			
LUGAR : SECTOR MIRAJE			
PREDIO Y/O DIRECCIÓN : APROX. A 5 KMS AL ESTE DE INTERSECCION RUTA 5 CON RUTA B-211		D.L. N° 1.939 DE 1977	
REFERENCIA CARTOGRÁFICA : PROYECCIÓN UTM HUSO 19S FAJA K		ORIGEN DE LA INFORMACIÓN : LEVANTAMIENTO GEORREFERENCIADO CON EQUIPO GEODÉSICO DOBLE FRECUENCIA MARCA TRIMBLE MODELO R4-3	
REFERENCIA GEODÉSICA : DATUM SIRGAS		OBSERVACIONES REVISIÓN DE ASPECTOS FORMALES Y REPRESENTACIÓN GRÁFICA DE DATOS APORTADOS POR EL EJECUTOR.	
VINCULACIÓN : GEORREFERENCIADO DESDE VÉRTICE : M.B.N. BARRILES 3 I.D. BAR3		ESCALA 1 : 20.000	SUPERFICIE 1.163,77 ha
ARCHIVO :		EJECUTOR :  OSVALDO MIRANDA ANABALÓN INGENIERO EN MINAS EMPRESA ASTORMIRA LTDA. FECHA MENSURA : OCTUBRE 2019 DIBUJANTE : O.M.A. FECHA : 11 NOVIEMBRE 2019	