





PERFILES DE CAMINOS LOTE O SIERRA VETADA


PERFIL A-A'

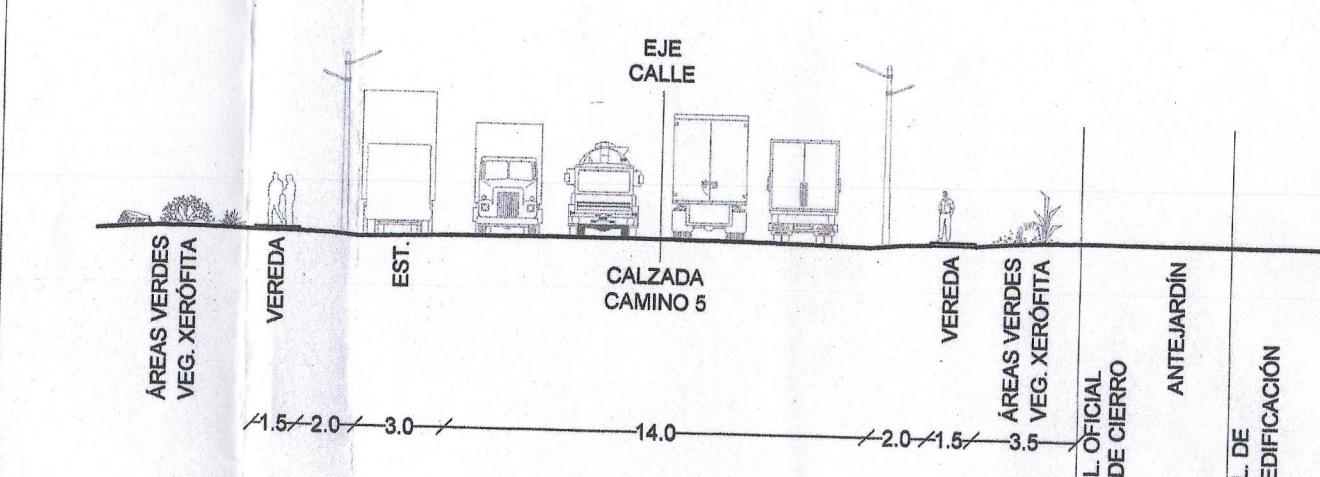


PERFIL B-B'

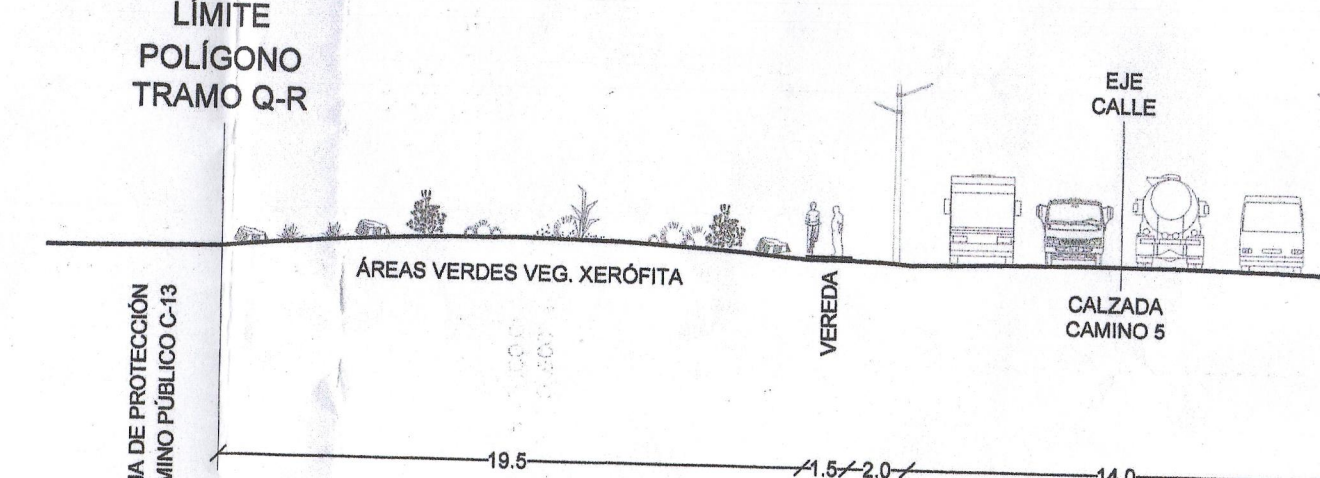


PERFIL C-C'

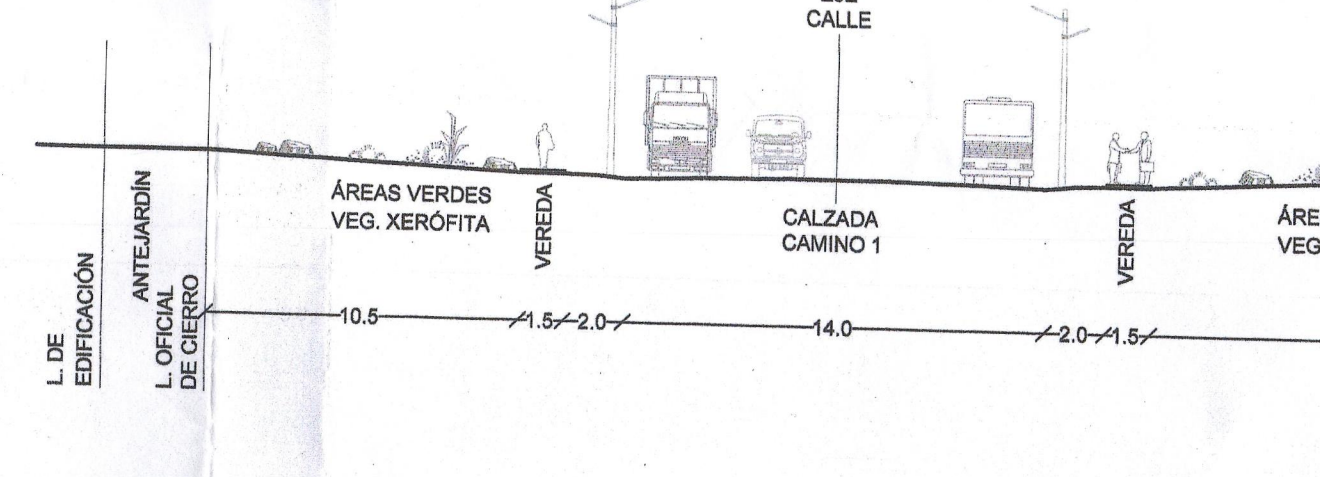


PERFIL D-D'

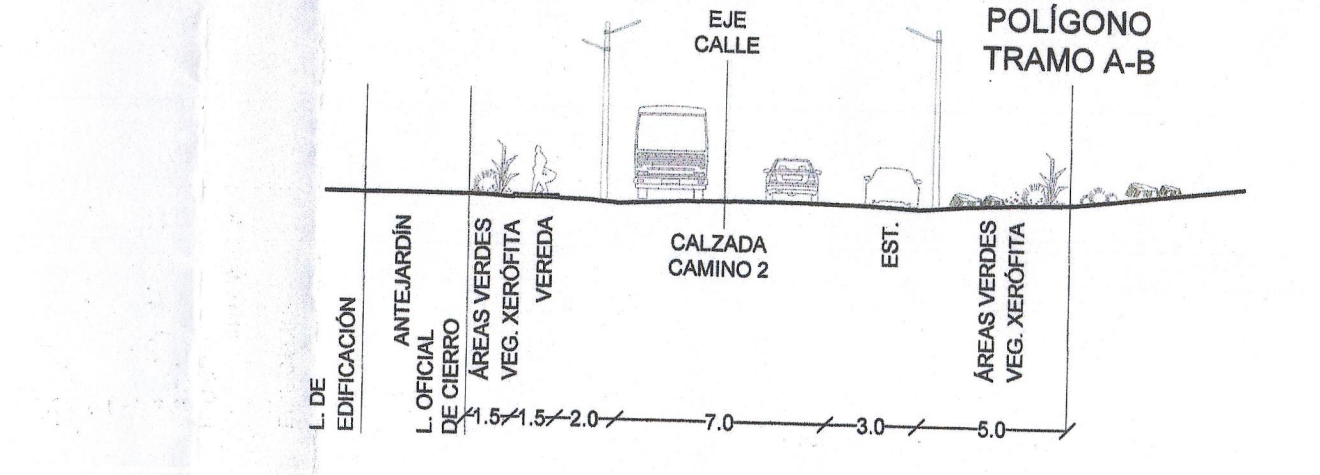


PERFIL E-E'

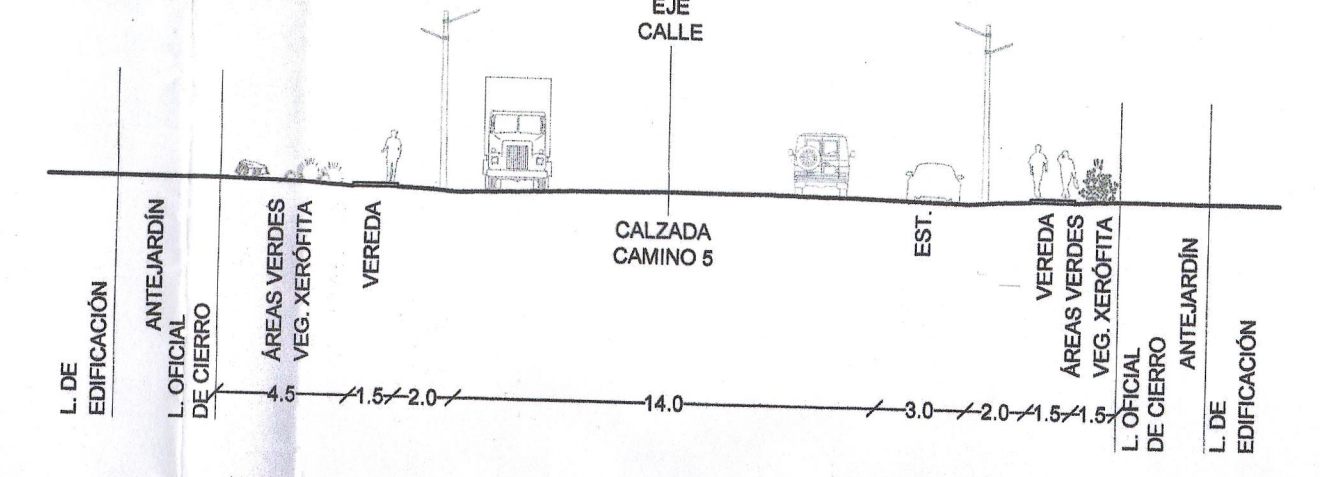


PERFIL F-F'

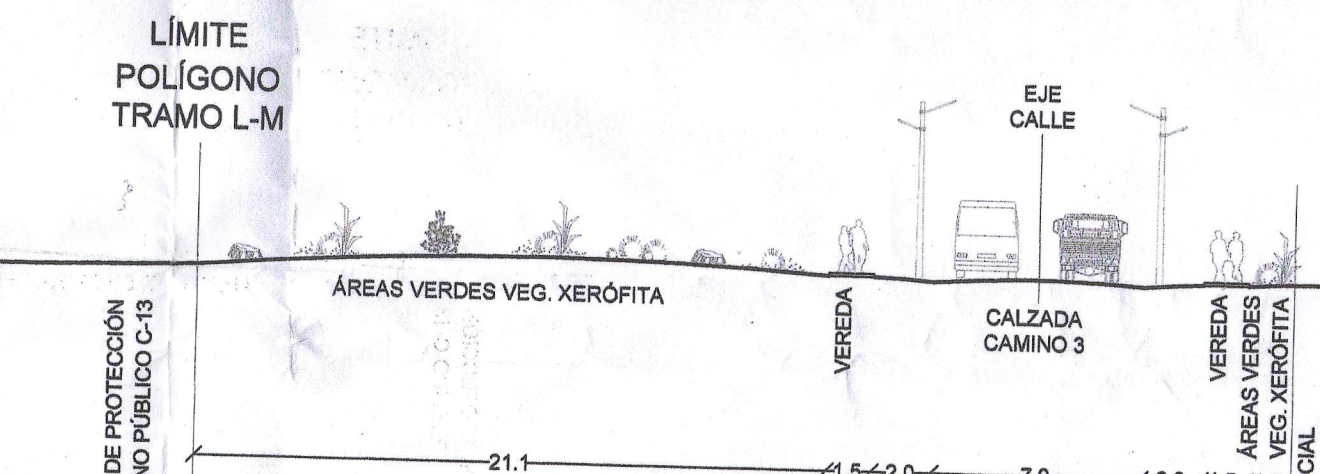


PERFIL G-G'

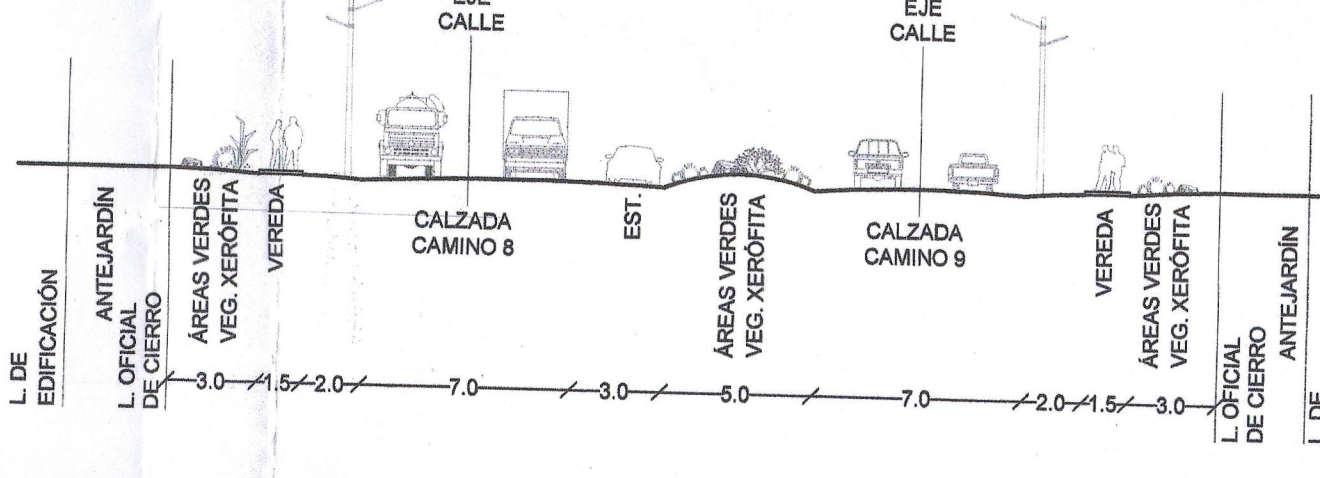

PERFIL H-H'

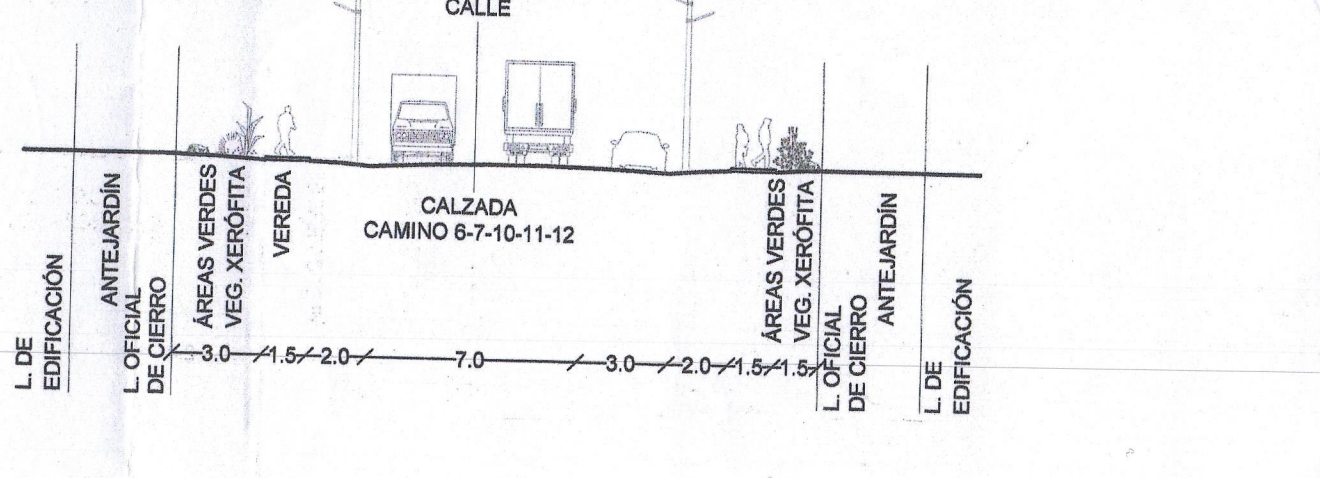

PERFIL J-J'

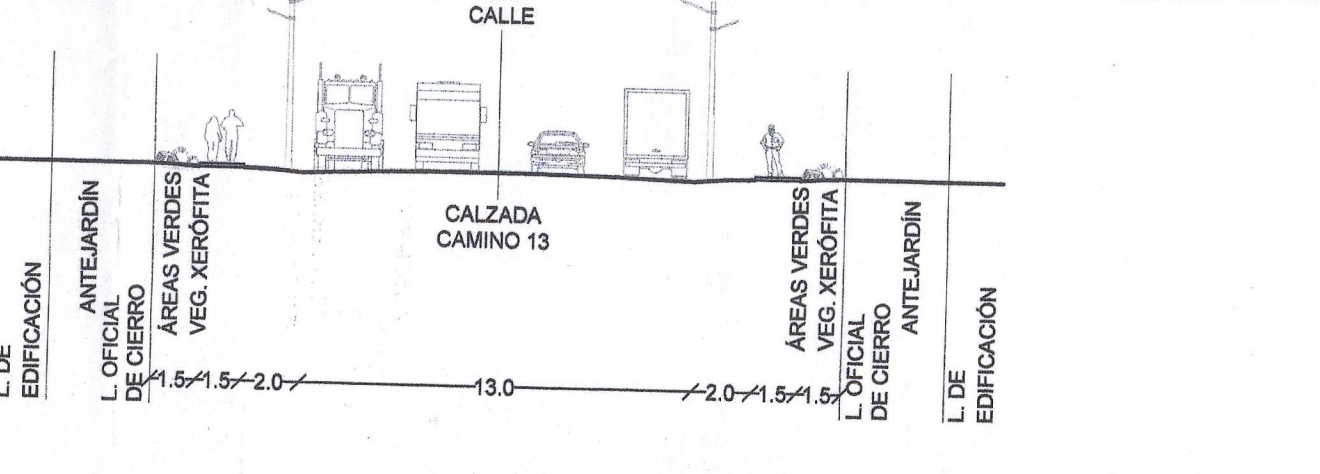

CROQUIS DE UBICACIÓN



CUADROS DE SUPERFICIES

Manzana	Lote	Superficie
MZ 1	1	1.85 has.
Superficie Total: 1.85 has.		

Manzana	Lote	Superficie
MZ 2	1	4.12 has.
	2	0.91 has.
	3	0.60 has.
	4	0.60 has.
Superficie Total: 6.23 has.		

Manzana	Lote	Superficie
MZ 3	1	0.62 has.
	2	0.60 has.
	3	0.60 has.
	4	0.61 has.
Superficie Total: 2.43 has.		

Manzana	Lote	Superficie
MZ 4	1	2.81 has.
	2	2.17 has.
	3	2.15 has.
Superficie Total: 6.93 has.		

Manzana	Lote	Superficie
MZ 5	1	1.73 has.
Superficie Total: 1.73 has.		

Manzana	Lote	Superficie
MZ 6	1	1.90 has.
	2	1.50 has.
	3	1.17 has.
Superficie Total: 4.58 has.		

Manzana	Lote	Superficie
MZ 7	1	5.18 has.
	2	1.81 has.
	3	1.12 has.
	4	0.85 has.
	5	0.71 has.
	6	0.89 has.
	7	0.87 has.
	8	0.84 has.
	9	0.80 has.
	10	0.81 has.
	11	0.87 has.
Superficie Total: 10.81 has.		

Manzana	Lote	Superficie
MZ 8	1	0.91 has.
	2	0.90 has.
	3	0.90 has.
	4	0.91 has.
	5	0.90 has.
	6	0.91 has.
	7	0.90 has.
	8	0.90 has.
	9	0.90 has.
	10	0.90 has.
	11	0.91 has.
	12	0.91 has.
	13	2.94 has.
	14	2.03 has.
	15	1.92 has.
Superficie Total: 14.76 has.		

Manzana	Lote	Superficie
MZ 9	1	1.93 has.
	2	2.27 has.
	3	0.93 has.
	4	0.62 has.
	5	0.81 has.
	6	0.81 has.
	7	0.89 has.
	8	0.81 has.
Superficie Total: 7.47 has.		

Manzana	Lote	Superficie
MZ 10	1	0.90 has.
	2	1.26 has.
	3	1.97 has.
Superficie Total: 4.23 has.		


























MINISTERIO DE BIENES NACIONALES
DIVISION DEL CATASTRO NACIONAL
DE LOS BIENES DEL ESTADO

UBICACIÓN: ATACAMA, CHAARAL, CHAARAL, SECTOR QDA EL SALADO, RUTA 5 NORTE AL KM 866 CRUCE CON CAMINO PUBLICO C-13

PLANO N° 03201-1231 C-R

FISCO

REVISOR: DANIEL ALEJANDRO MONALES, EMILIO TORRES CANIVILLO

EJECUTOR: CARRE, ERNESTO RODRIGUEZ

FECHA: MAYO 2013

REFERENCIA CARTOGRAFICA: PROYECCION UTM, HUBO 19

REFERENCIA GEODESICA: DATUM WGS 84

VINCULACION: ESTACION DE REFERENCIA EN-03

ARCHIVO: 032011231 cr.dwg

OBSERVACIONES: LEVANTAMIENTO REALIZADO CON GPS GEOCROSS TOPOCON, MODELO QRS, LINEA FRECUENCIA 107.1

ESCALA: 1:2500

SUPERFICIE: 97.59 HAS