



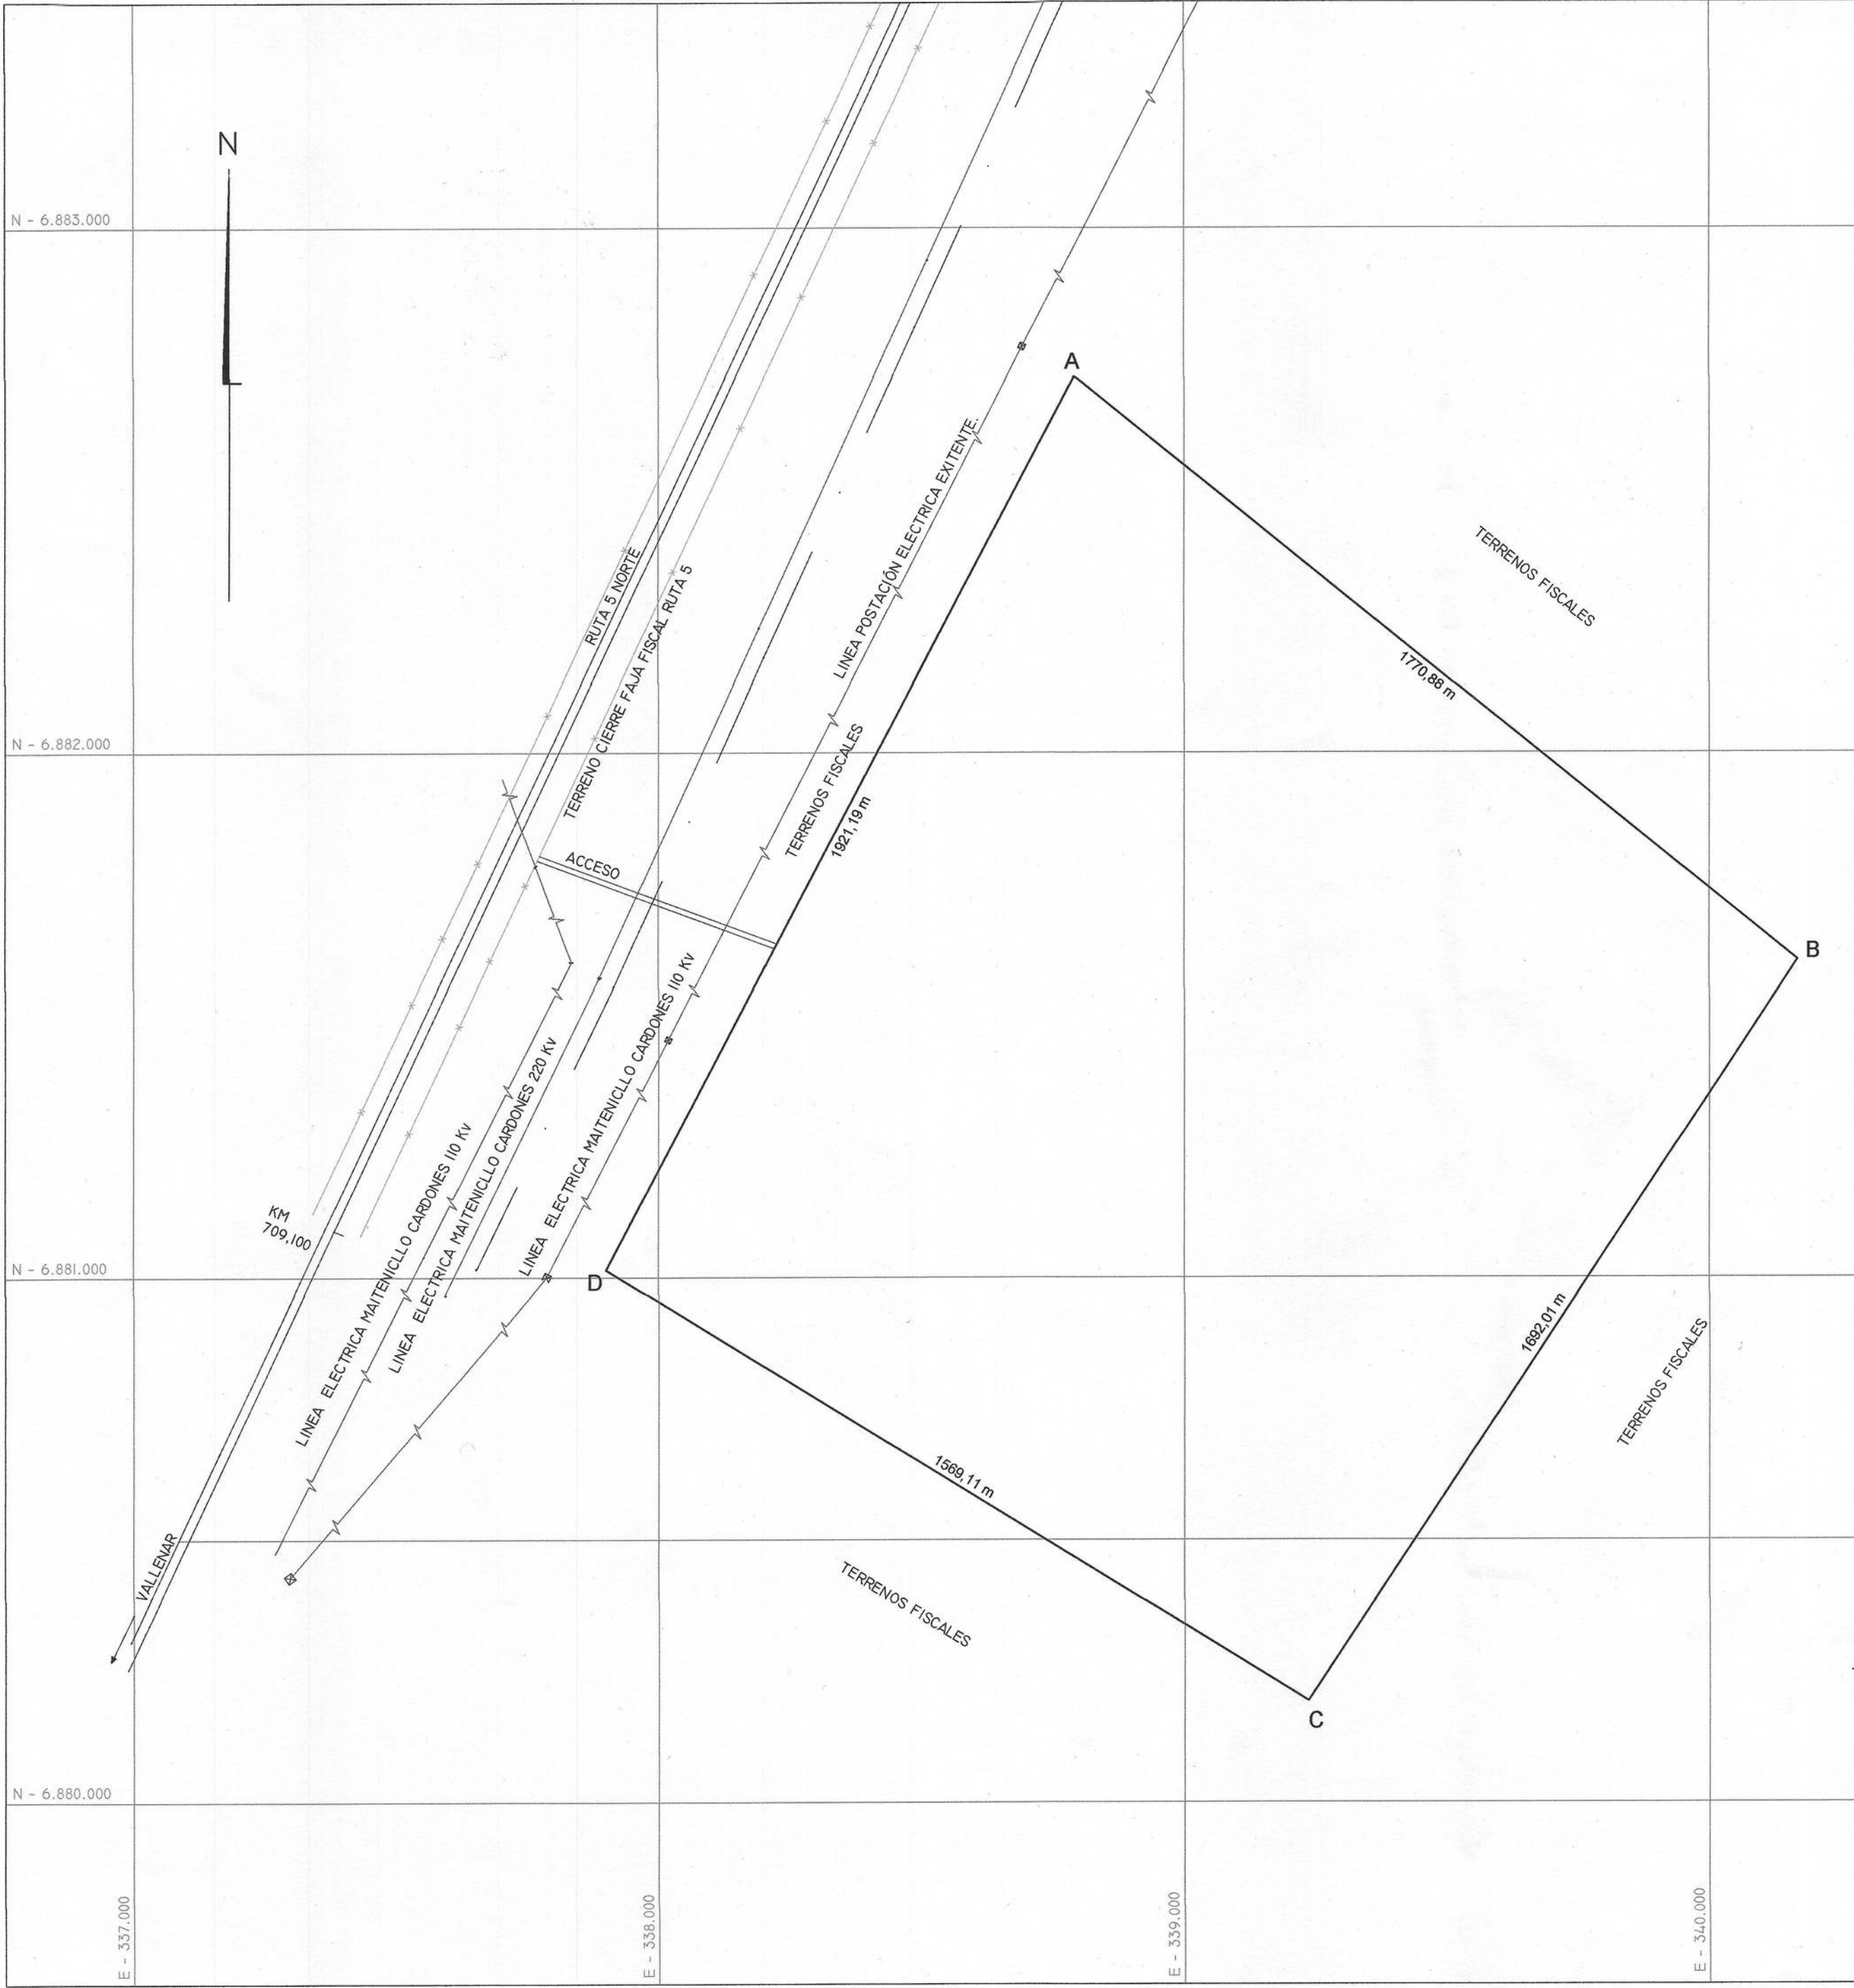


COORDENADAS UTM		
VÉRTICE	NORTE	ESTE
A	6.882.716,62	338.790,30
B	6.881.604,34	340.168,28
C	6.880.192,37	339.235,93
D	6.881.014,48	337.899,42

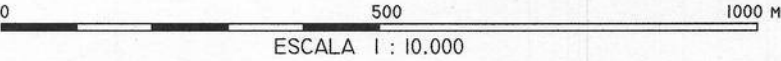

		MINISTERIO DE BIENES NACIONALES DIVISION DEL CATASTRO NACIONAL DE LOS BIENES DEL ESTADO	
UBICACION		PLANO Nº: 03301-3172	
REGION : ATACAMA		FISCO	
PROVINCIA : HUASCO			
COMUNA : VALLENAR			
LUGAR : LLANOS ALGARROBAL			
PREDIO Y/O: RUTA 5 NORTE, KM 710.40 APROX. UBICACION :		D.L. Nº 1.939 DE 1977	
REFERENCIA CARTOGRAFICA : PROYECCION UTM, ZONA 19		ORIGEN DE LA INFORMACION: LEVANTAMIENTO GEOREFERNCIADO CON EQUIPO GEODESICO DOBLE FRECUENCIA MARCA TRIMBLE MODELO R6	
REFERENCIA GEODESICA : DATUM WGS84		OBSERVACIONES:	
VINCULACION GEODESICA : GEOREFERENCIADO DESDE ESTACIÓN ALGARROBAL 2		ESCALA 1 : 10.000	SUPERFICIE 299,50 ha
ARCHIVO : 033013172cr.dwg		FECHA: MARZO 2022	



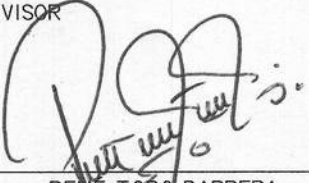REVISOR

RENÉ TORO BARRERA
INGENIERO EN GEOMENSURA
NOTA : REVISIÓN DE ASPECTOS FORMALES Y REPRESENTACIÓN GRÁFICA DE DATOS APORTADOS POR EL EJECUTOR

EJECUTOR
CLAUDIO CARRASCO SÁNCHEZ
INGENIERO EJEC. GEOMENSURA