MINISTERIO DE BIENES NACIONALES
DIVISION DEL CATASTRO NACIONAL
DE LOS BIENES DEL ESTADO

UBICACION	PLANO Nº III-2-3305 C.U.	V°B° JEFE DE DIVISION
REGION : DE ATACAMA 03 PROVINCIA : COPIAPO 2 COMUNA : CALDERA 02 LUGAR : LOTEO CALDERA BAHIA INGLESA Corp. Catastro	SUBDIVISION DE TERRENOS FISCALES BAHIA INGLESA II	SECRETARIO REG. MINISTERIAL EDGARDO FUSTER V. ARQUITECTO
Orientacion y/o Ubicacion	OBSERVACIONES	
	EN BASE AL PLANO, LOTEO BAHIA INGLESA II, DE JULIO 1992. SIN NUMERO	
ESCALA 1 : 5000	SUPERFICIE 957.554 m²	JEFE VISO DEPTO. MENSURA

MODIFICADO: JULIO/1996
janina luci

CUADRO DE SUPERFICIES

MZ.	SITIO		M²	TOTAL
A	1		24.747	
	2		21.996	
TOTAL				46.743
B	1		21.233	
	2		21.996	
	3		22.183	
	4		22.397	
	5		21.909	
TOTAL				109.718
C	1		21.909	
	2		22.258	
	3		21.350	
	4		20.290	
TOTAL				85.807
D	1		21.661	
	2		21.622	
	3		21.575	
	4		21.848	
	5		20.919	
	6		20.919	
	7	AREA VERDE	103.687	
	8	EQUIPAMIENTO	48.500	
TOTAL				280.731
E	1	EQUIPAMIENTO	39.562	
	2		22.916	
	3		23.970	
	4		23.970	
	5		23.970	
	6		23.880	
	7		23.520	
TOTAL				181.788
F	1		22.384	
	2		22.397	
	3		22.315	
	4		22.236	
	5		21.620	
TOTAL				110.952
G	1		98.365	
TOTAL				98.365
		VIALIDAD	43.450	43.450
TOTAL				957.554

RESUMEN DE SUPERFICIES

	SUP. m²	%
POLIGONO A-B-C-D-A	957.554	100
SUP. SITIOS	722.355	75.43
SUP. AREA VERDE	103.687	10.83
SUP. EQUIPAMIENTO	88.062	9.20
SUP. VIALIDAD	43.450	4.54

BAHIA CALDERILLA
CALETA CALDERILLA
RADA AUGUSTA
PUNTA ESTER
PUNTA ESTE
PUNTA LAGARTO
PUNTA CORRO
PROPIEDAD CORFO
PROPIEDAD PRIVADA
TERRENOS FISCALES
ERIAZOS
AVDA. CENTINELA BLANCO
AVDA. LAS DUNAS
AVDA. PUNTA LAGARTO
AVDA. DEL VIENTO
BAHIA INGLESA
CAMINO CALDERA
AVDA. COSTANERA CALDERILLA
AV. LORETO
AV. RADA AUGUSTA
AVDA. PUNTA ESTER
CAÑERIA AGUA POTABLE
PUNTA ESTE - COPIAPO
EQUIPAMIENTO
AREA VERDE
R 13
R 19
R 22

PERFIL A'- A

PERFIL AVDA. DEL VIENTO - AVDA. PUNTA LAGARTO - AVDA. LAS DUNAS
AVDA. CENTINELA BLANCO

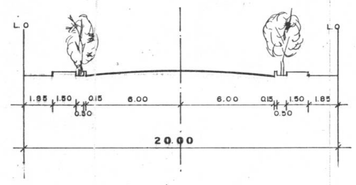

PERFIL B'- B

PERFIL AVDA. PUNTA ESTER - AVDA. RADA AUGUSTA
AVDA. LORETO

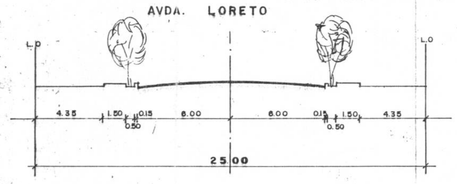

PERFIL C'- C
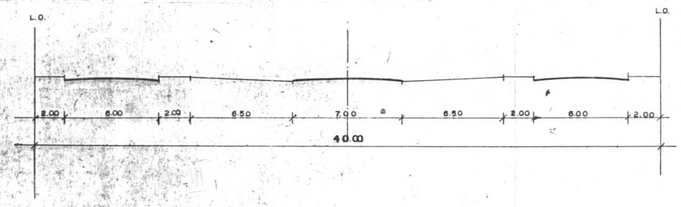
PERFIL CAMINO CALDERA - BAHIA INGLESA