MINISTERIO DE BIENES NACIONALES
DIVISIÓN DEL CATASTRO NACIONAL DE LOS BIENES DEL ESTADO

M. DEL PILAR BARRIENTOS H.
SECRETARIA REGIONAL MINISTERIAL
DE BIENES NACIONALES
REGIÓN DE TARAPACA

EJECUTOR

RODRIGO GODOY RODRIGUEZ
TÉCNICO TOPÓGRAFO

UBICACIÓN

PLANO Nº: 01401 - 4.204 - C.R.

REGIÓN : TARAPACÁ
PROVINCIA : TAMARUGAL
COMUNA : POZO ALMONTE
LUGAR : SECTOR NORTE DE POZO ALMONTE
PREDIO Y/O: DIRECCIÓN : COSTADO ORIENTE RUTA 5 NORTE KM 1.810 A 550 METROS AL SUR DE LA RUTA A-65

FISCO

D.L. Nº 1.939 DE 1977

COORDENADAS UTM		
VÉRTICE	NORTE	ESTE
A	7.761.292,06	417.876,75
B	7.761.299,40	417.966,41
C	7.761.227,67	417.972,60
D	7.761.219,66	417.882,68

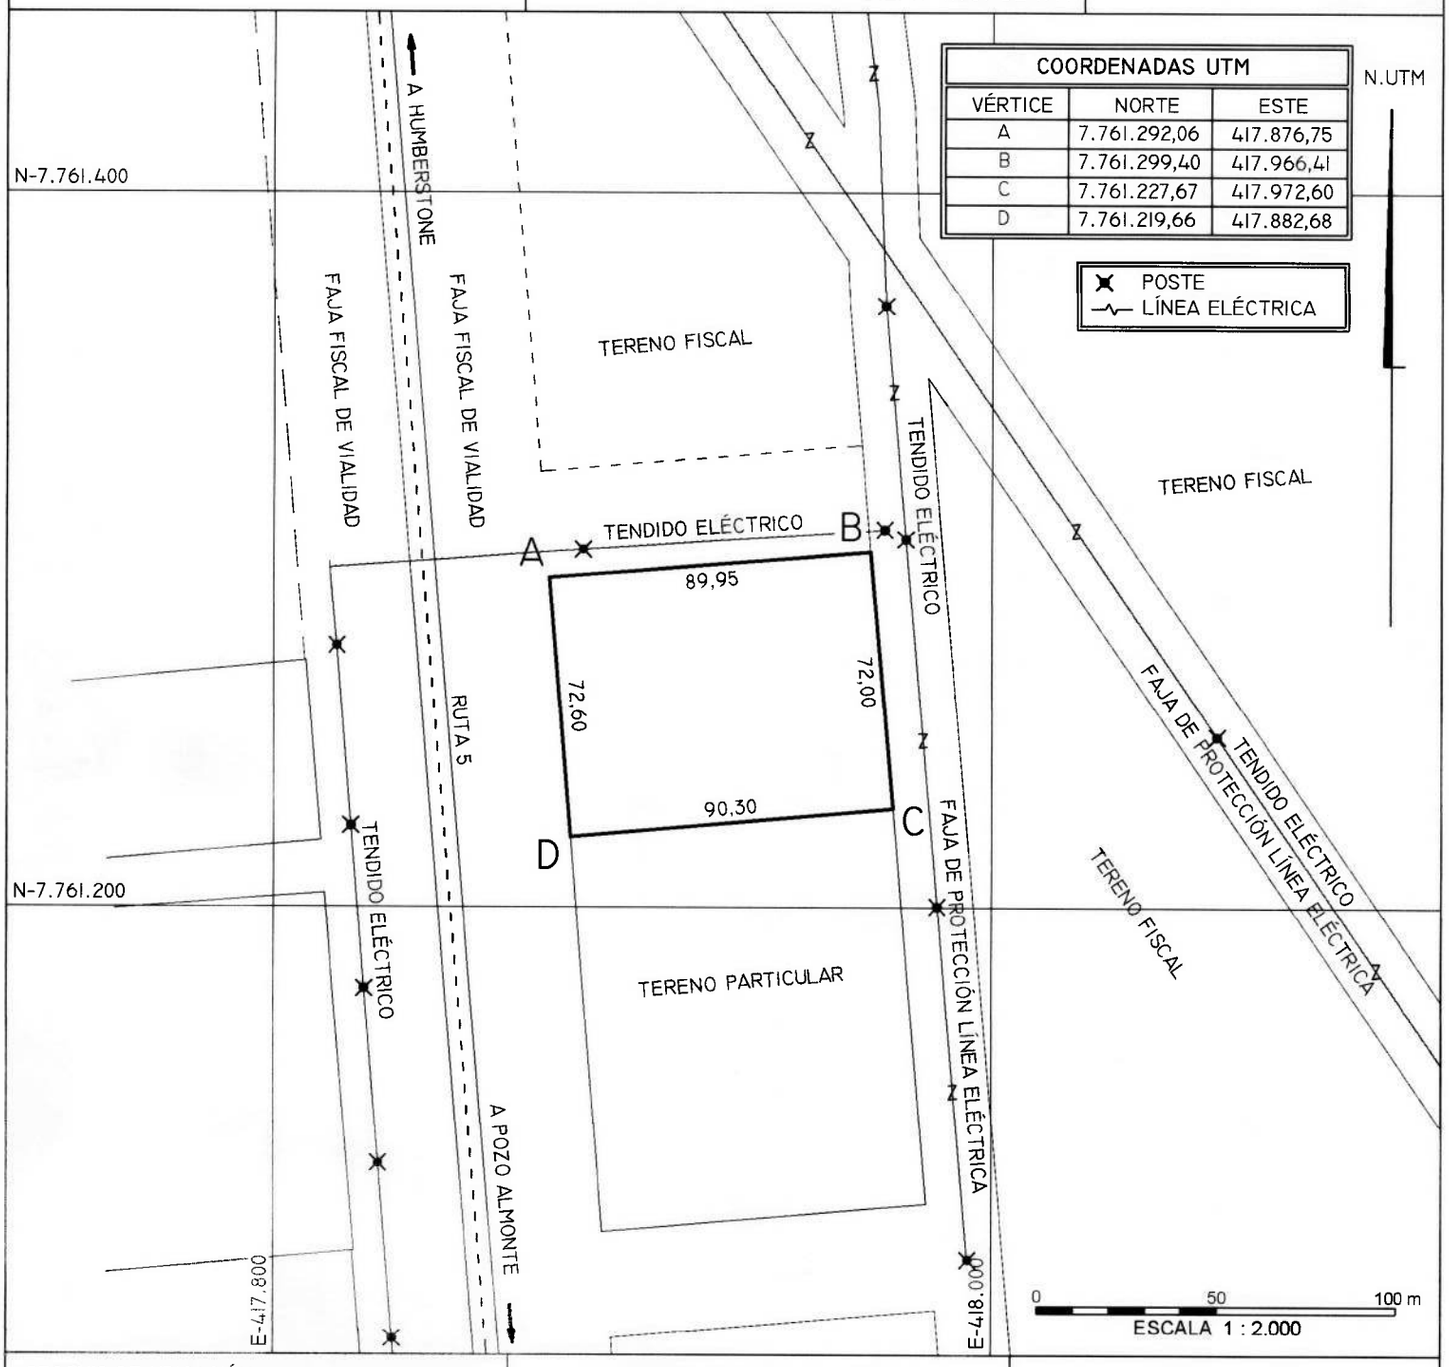

CROQUIS DE UBICACIÓN

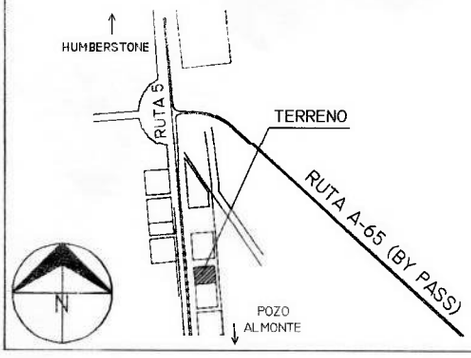

SUPERFICIES

TERRENO PARCIAL(ES)	CONSTRUIDA PARCIAL(ES)
TOTAL : 0,65 ha	TOTAL :
ESCALA 1 : 2000	FECHA ABRIL 2021

ARCHIVO : C:/ARCHIVO DE PLANOS/4204

OBSERVACIONES

FECHA DE MENSURA: ABRIL 2021
REFERENCIA CARTOGRÁFICA : PROYECCIÓN UTM, HUSO 19
REFERENCIA GEODÉSICA : DATUM SIRGAS (WGS'84)
VINCULACIÓN : LEV. GPS RTK DESDE PAI I-2-025 (M.B.N.)