



MINISTERIO DE BIENES NACIONALES
DIVISIÓN DEL CATASTRO NACIONAL
DE LOS BIENES DEL ESTADO



DE: PILAR BARRIENTOS-H.
SECRETARÍA REGIONAL MINISTERIAL
DE BIENES NACIONALES
REGION DE TARAPACÁ

ALDO M.D.CONTRERAS ZARATE
INGENIERO EJEC. GEOMENSURA

NOTA : REVISIÓN DE ASPECTOS FORMALES Y
REPRESENTACIÓN GRÁFICA DE DATOS
APORTADOS POR EL EJECUTOR

UBICACIÓN


PLANO Nº: 01404 - 4126 - C.R.

REGIÓN : TARAPACÁ
PROVINCIA : TAMARUGAL
COMUNA : HUARA
LUGAR : ZAPIGA
DIRECCIÓN : RUTA A-40 KM. 3,4
COSTADO SUR

FISCO


D.L. Nº 1.939 DE 1977

COORDENADAS UTM		
VÉRTICE	NORTE	ESTE
A	7.832.904,12	398.370,09
B	7.832.576,04	398.809,29
C	7.832.305,27	398.311,62
D	7.832.647,08	397.981,46

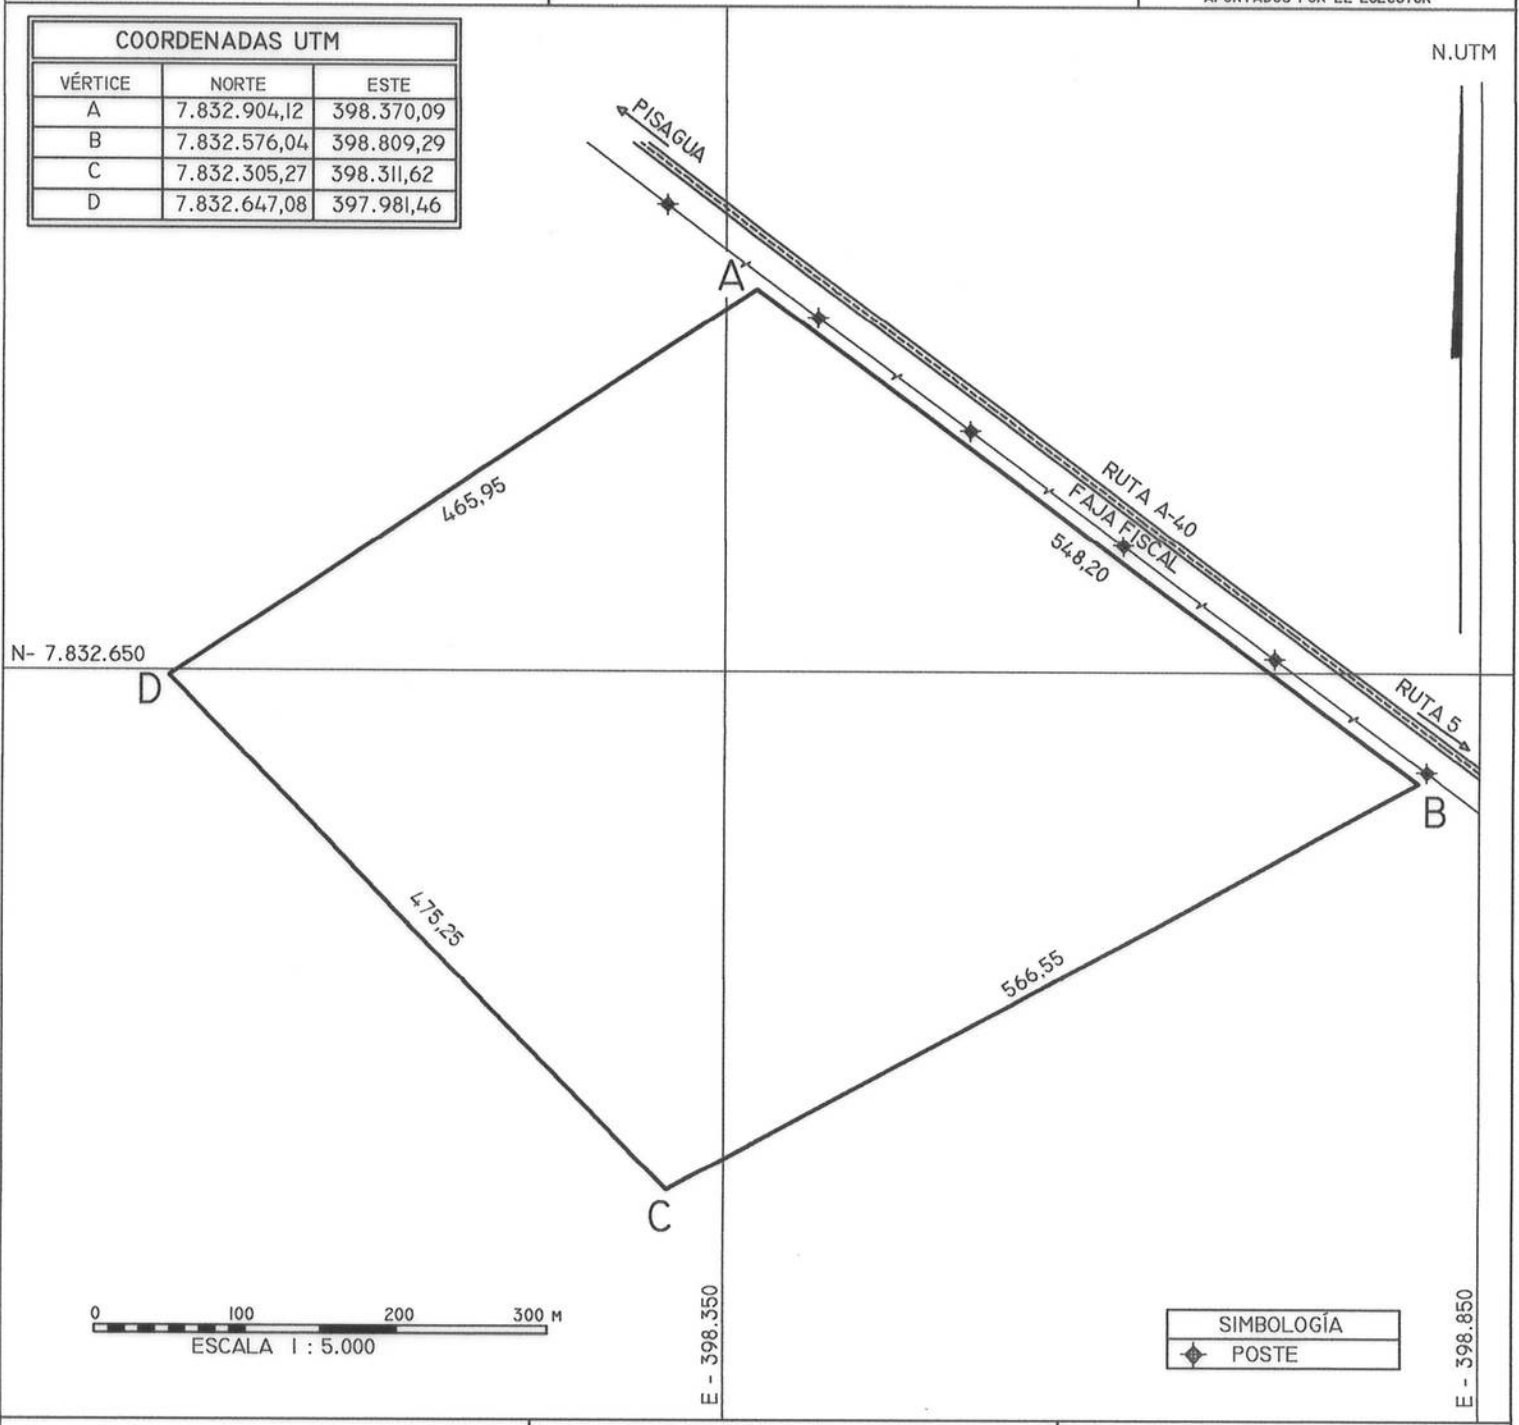

SIMBOLOGÍA
◆ POSTE

CROQUIS DE UBICACIÓN

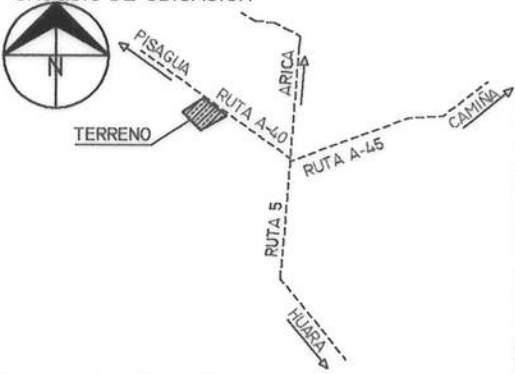

SUPERFICIES

TERRENO PARCIAL(ES)	CONSTRUIDA PARCIAL(ES)
TOTAL : 25,00 ha	TOTAL :
ESCALA 1:5000	FECHA JUNIO 2020

OBSERVACIONES

EJECUTOR
 CLAUDIO CARRASCO SÁNCHEZ INGENIERO EJEC. GEOMENSURA
FECHA MENSURA : JUNIO 2020
DIBUJANTE: CLAUDIO CARRASCO SÁNCHEZ
REFERENCIA CARTOGRÁFICA : PROYECCIÓN UTM, HUSO 19
REFERENCIA GEODÉSICA : DATUM SIRGAS (WGS-84)
VINCULACIÓN : ARRASTRE GPS DESDE BN91 (M.B.N.)

ARCHIVO : C:/ARCHIVO DE PLANOS/4126