
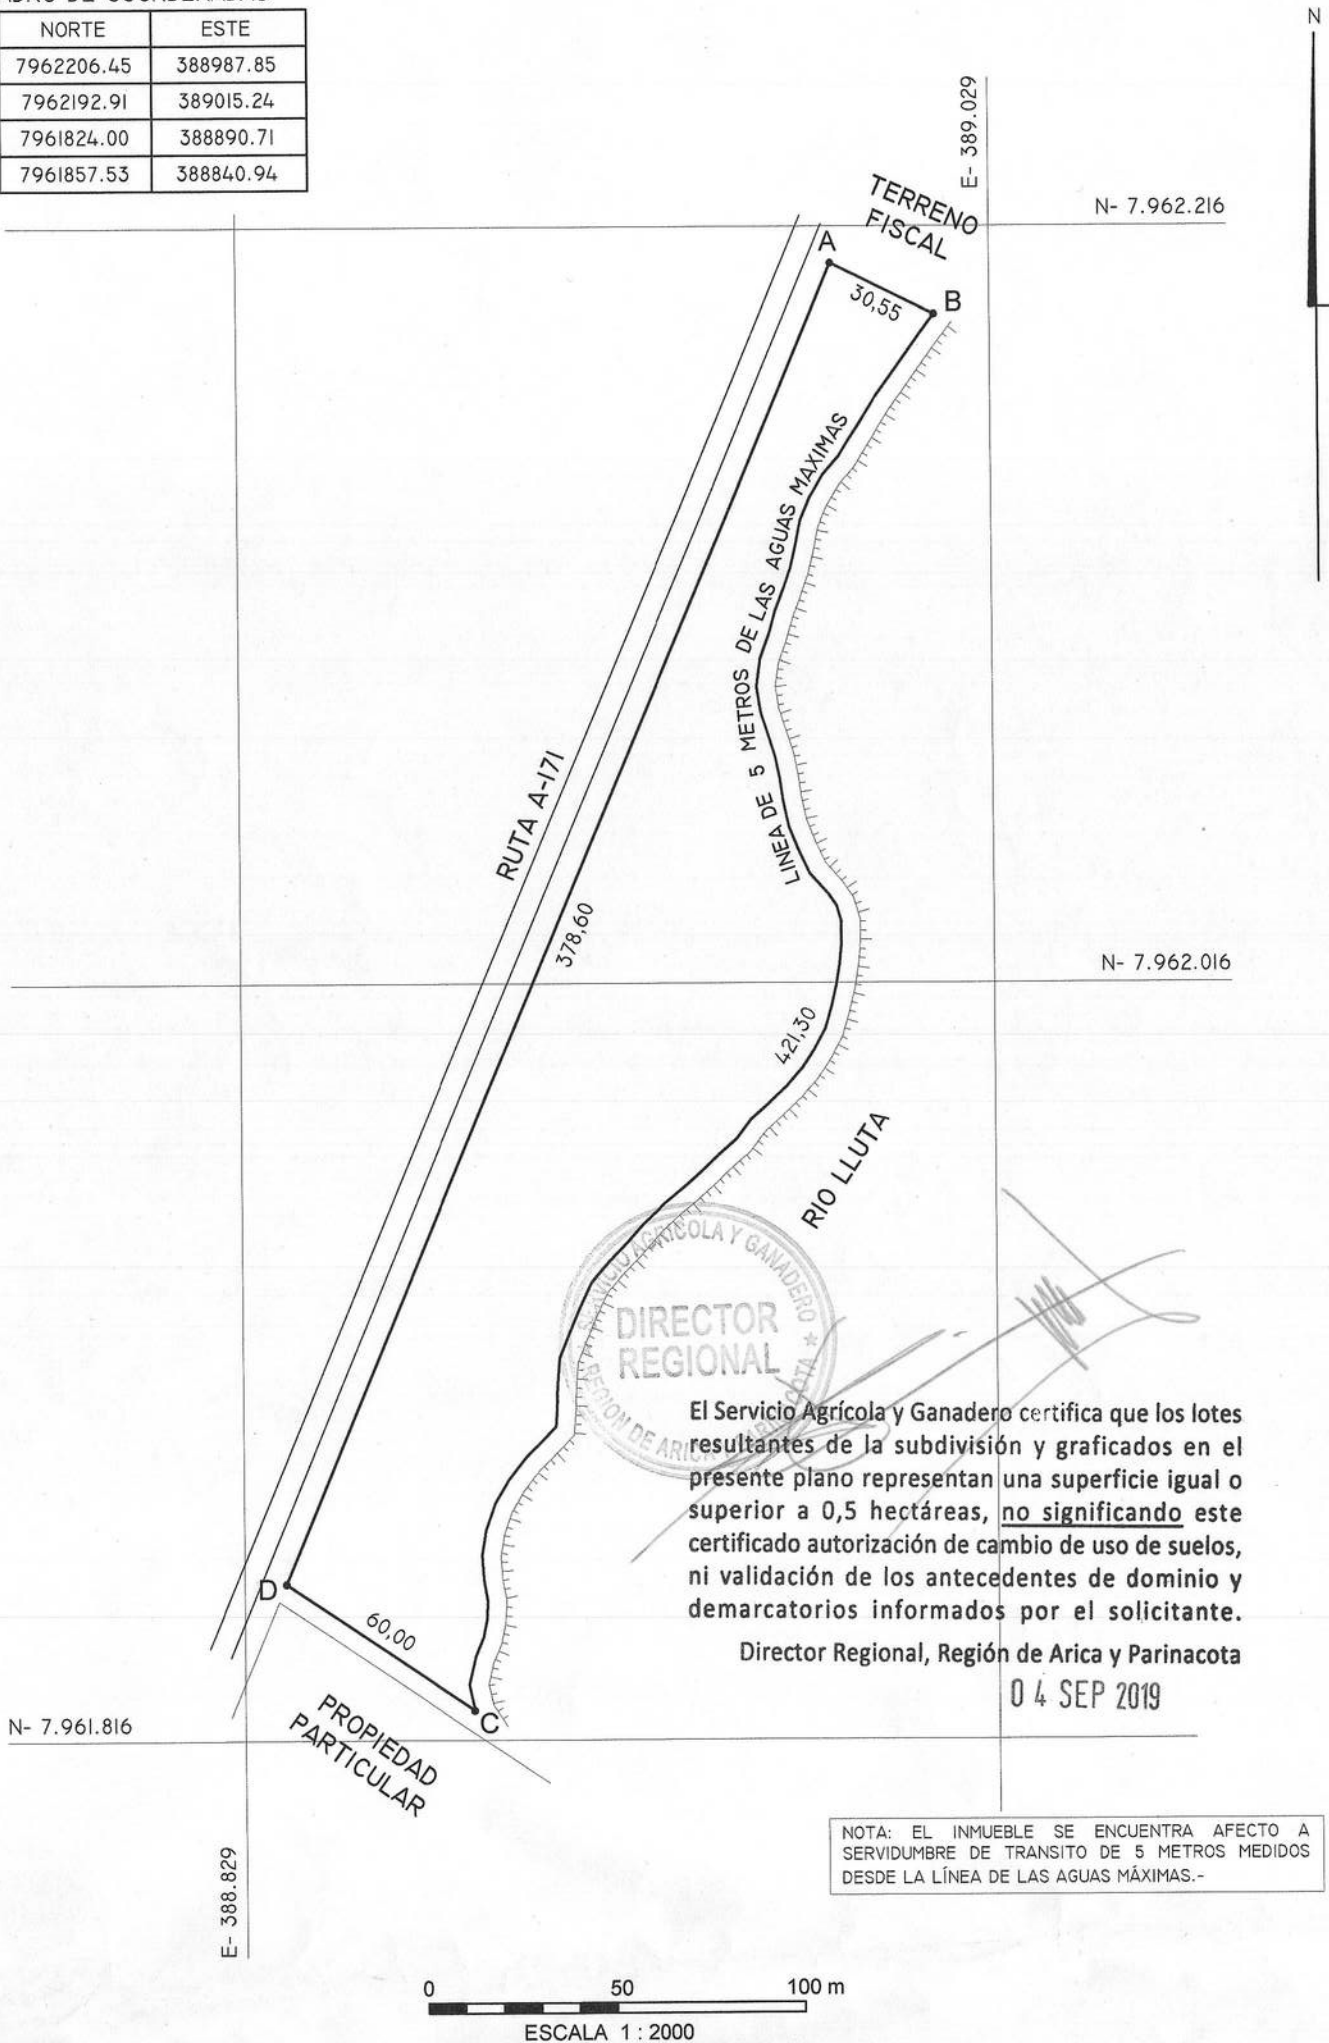
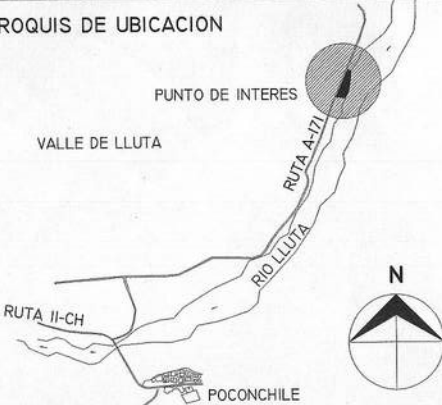


		MINISTERIO DE BIENES NACIONALES DIVISION DEL CATASTRO NACIONAL DE LOS BIENES DEL ESTADO		 KARLA VILLALBA RODRIGUEZ SECRETARIA REGIONAL MINISTERIAL BIENES NACIONALES REGION DE ARICA Y PARINACOTA REVISOR REGIONAL MINISTERIAL	
U B I C A C I O N		PLANO N° 15101 - 3249 - C.R.			
REGION : ARICA Y PARINACOTA		FISCO			
PROVINCIA : ARICA					
COMUNA : ARICA					
LUGAR : VALLE DE LLUTA, SECTOR HUANTA					
PREDIO Y/O : RUTA A-171 KM 3		D.L. N° 1.939 DE 1977		RODRIGO CALABRAN TORO GEÓGRAFO ENCARGADO UNIDAD DE CATASTRO	
DIRECCION					

CUADRO DE COORDENADAS		
PUNTO	NORTE	ESTE
A	7962206.45	388987.85
B	7962192.91	389015.24
C	7961824.00	388890.71
D	7961857.53	388840.94

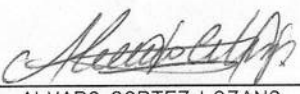

CROQUIS DE UBICACION 	SUPERFICIES		EJECUTOR  ALVARO CORTEZ LOZANO TOPÓGRAFO UNIDAD DE CATASTRO
	TERRENO PARCIAL(ES)	CONSTRUIDA PARCIAL(ES)	
	TOTAL: 1,72 ha ESCALA 1 : 2.000	TOTAL: FECHA JULIO - 2019	

ARCHIVO : C : / PLANOS / ARICA / 15101 - 3249