
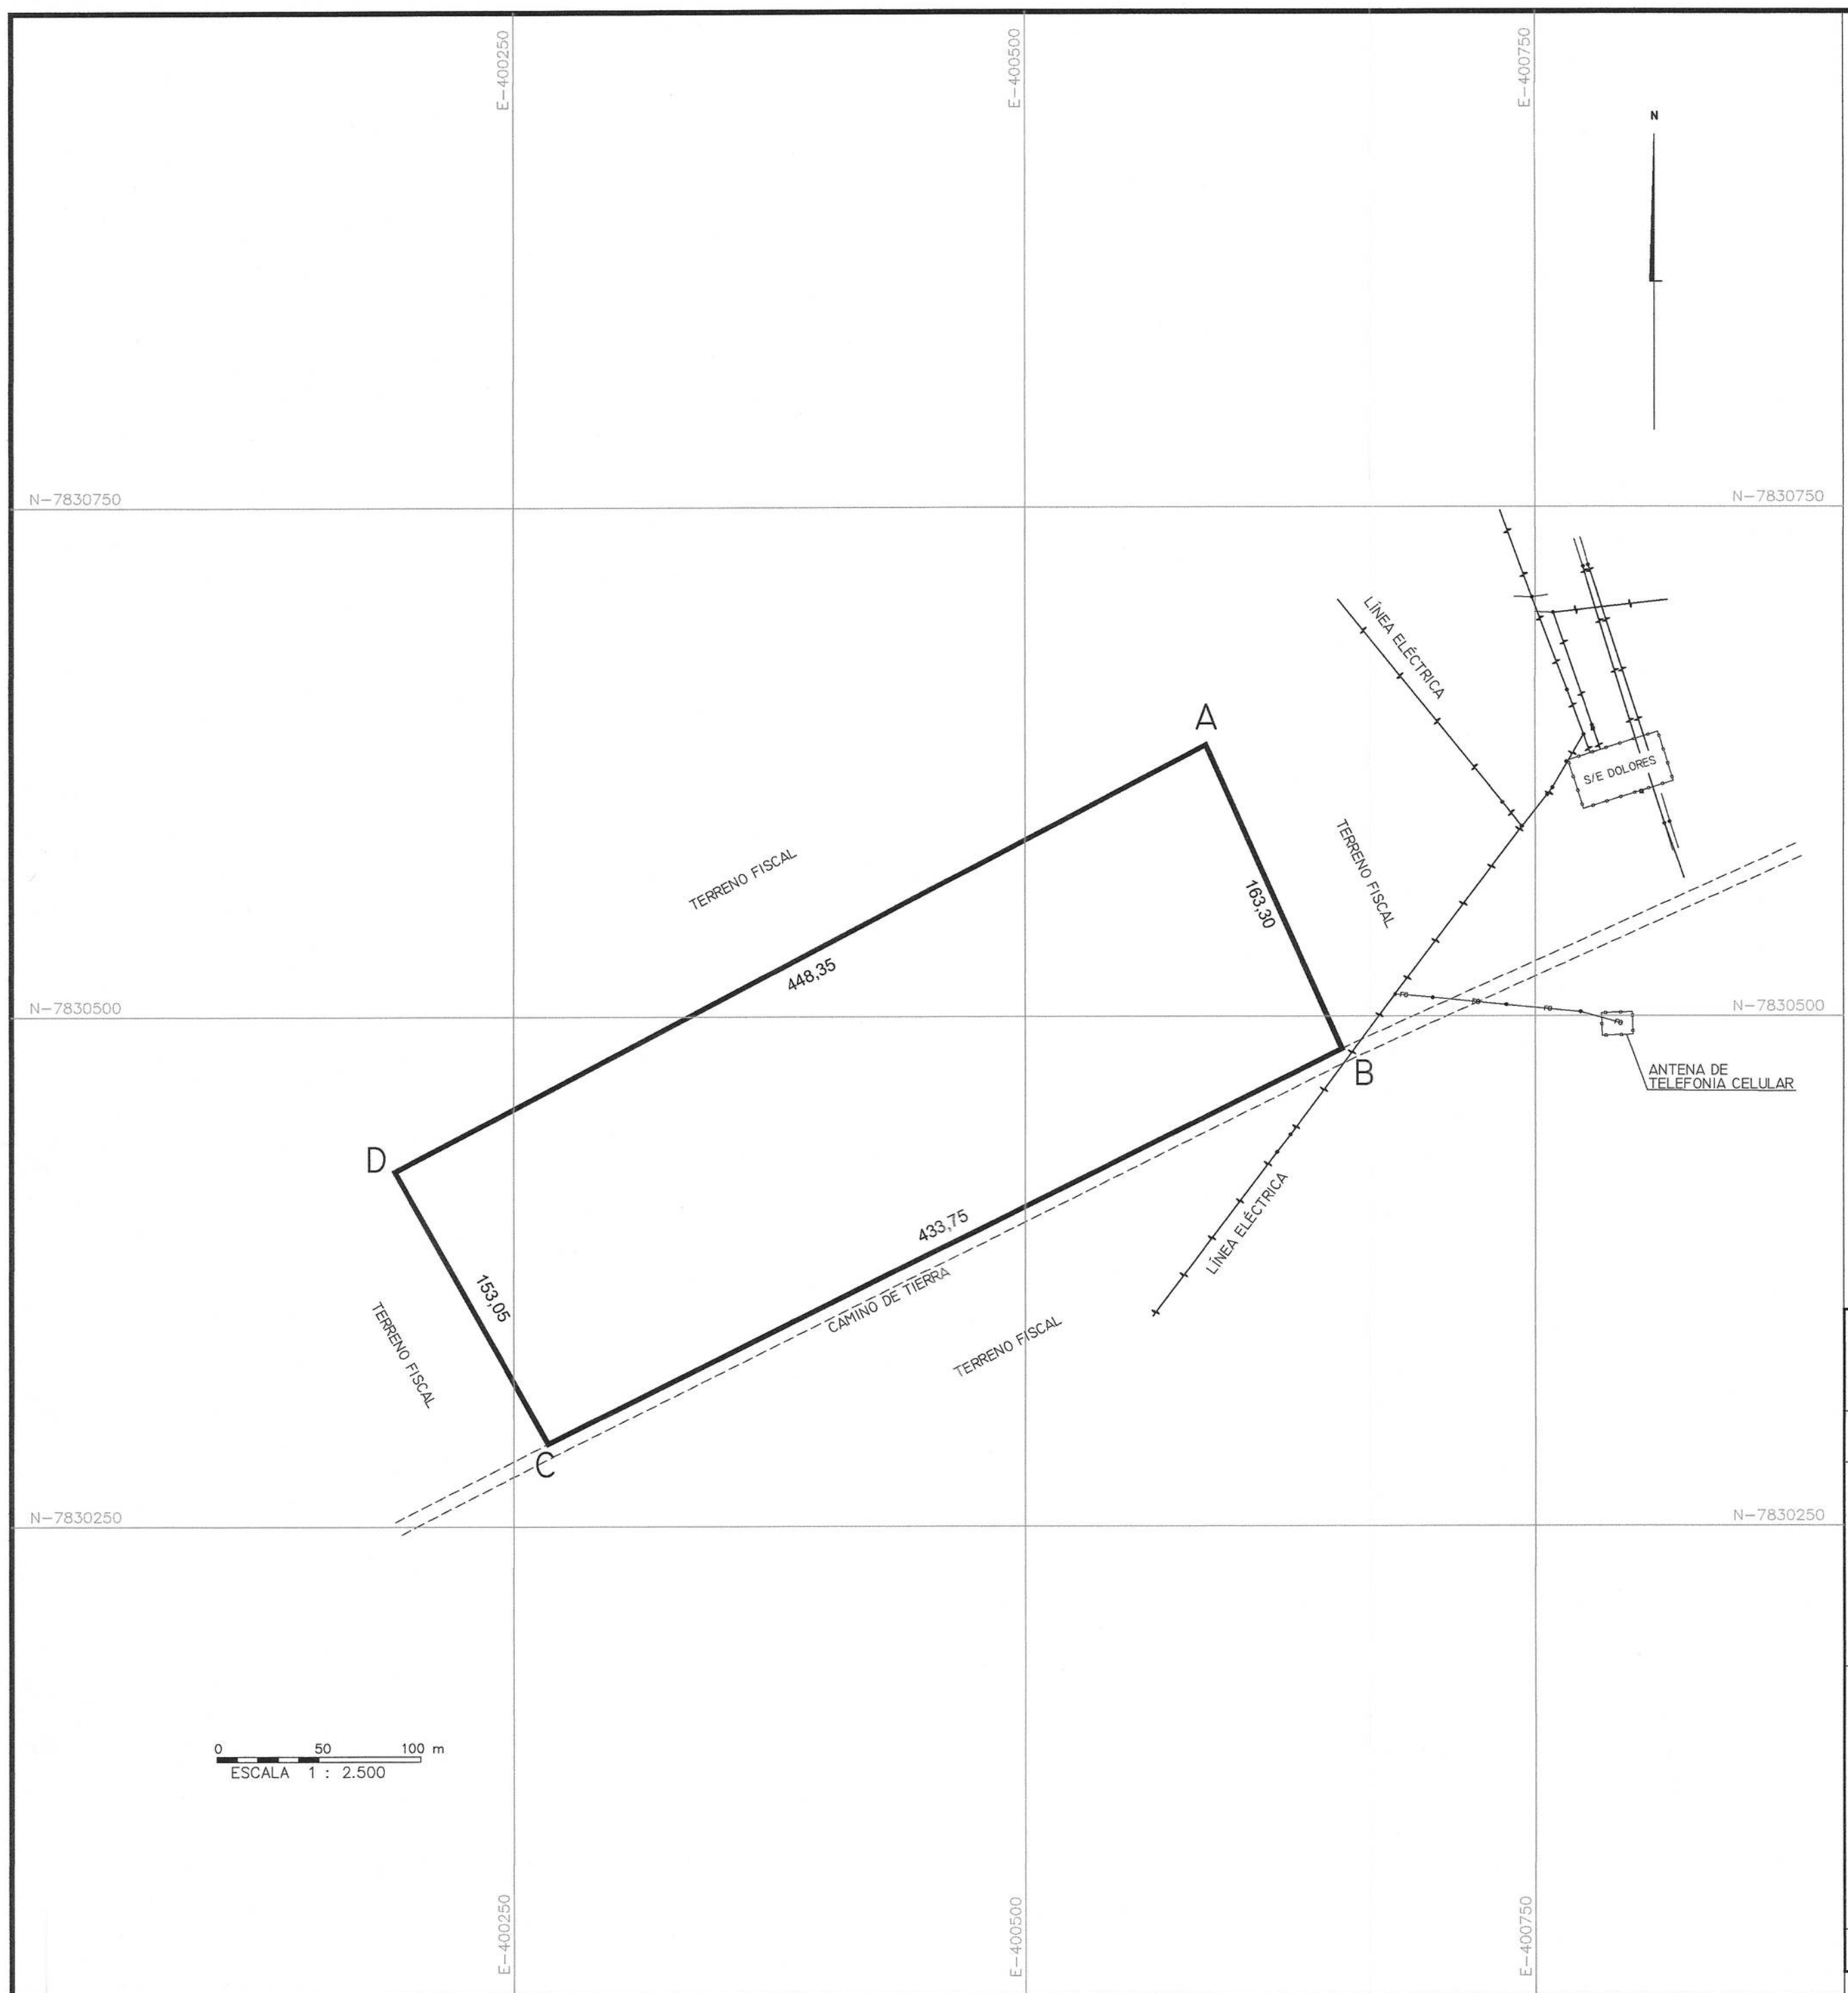


CUADRO DE VINCULACION GEODESICA DATUM SIRGAS (WGS' 84)		
VERTICE	NORTE	ESTE
014-68	7.831.259,136	401.760,792

CUADRO DE COORDENADAS UTM		
VERTICE	NORTE	ESTE
A	7.830.633,11	400.588,54
B	7.830.484,03	400.655,23
C	7.830.290,66	400.266,96
D	7.830.424,03	400.191,93

CROQUIS DE UBICACION

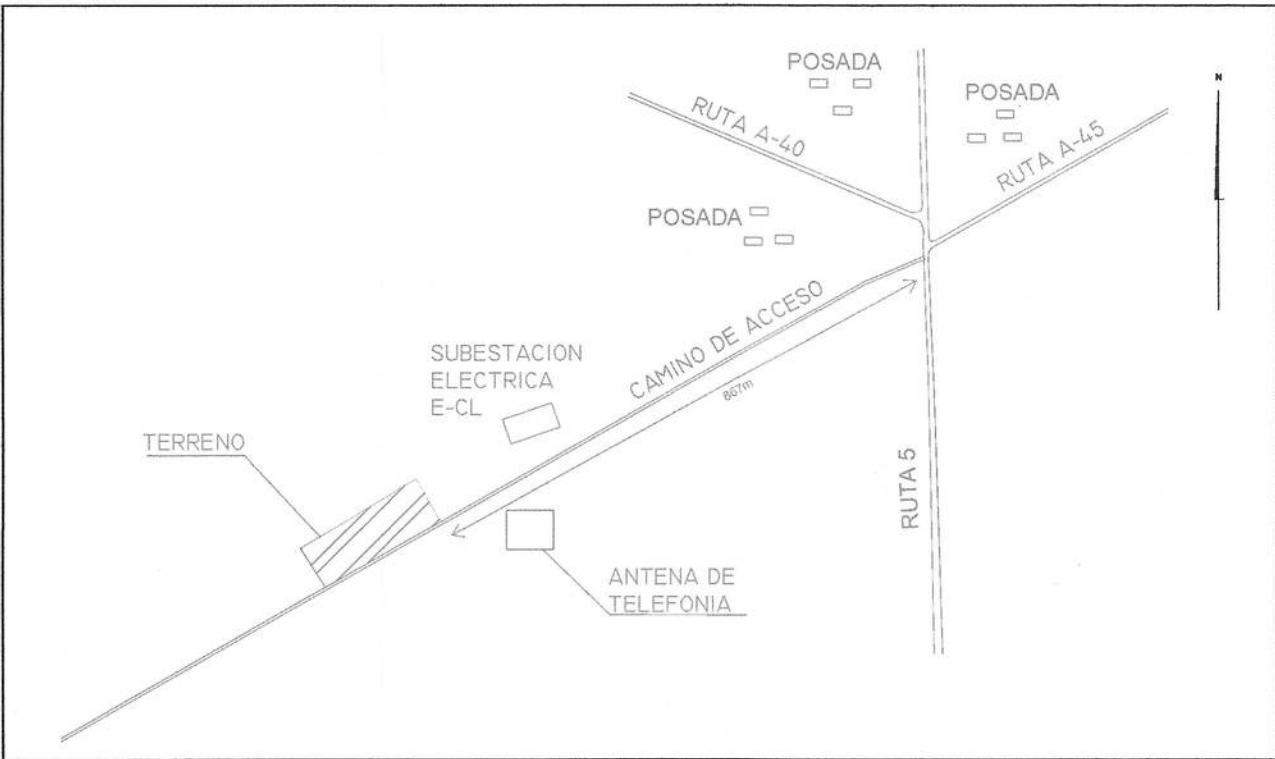

 MINISTERIO DE BIENES NACIONALES DIVISION DEL CATASTRO NACIONAL DE LOS BIENES DEL ESTADO		 MARIA DEL PILAR BARRIENTOS SECRETARIA REGIONAL MINISTERIAL BIENES NACIONALES REGION DE TARAPACA REVISOR  ALDO M.D. CONTRERAS ZARATE INGENIERO EJEC.-GEOMENSURA
UBICACION REGION : TARAPACA PROVINCIA : DEL TAMARUGAL COMUNA : HUARA LUGAR : SECTOR ZAPIGA PREDIO Y/O : 867 METROS AL SUROESTE DIRECCION : DE CRUCE DE RUTA 5 CON RUTA A-45		
REFERENCIA CARTOGRAFICA : PROYECCION UTM HUSO 19S FAJA K REFERENCIA GEODESICA : DATUM SIRGAS (WGS '84) VINCULACION : VERTICE MBN ZAPIGA I CODIGO 014-68		ORIGEN DE LA INFORMACION : LEVANTAMIENTO GEOREFERENCIADO CON EQUIPOS GNSS MARCA CHC MODELO 180 RTK FECHA DE MENSURA: 11 DE NOVIEMBRE DEL 2020 OBSERVACIONES
ARCHIVO : C:/ARCHIVO DE PLANOS/4172		
PLANO Nº 01404 - 4.172 - C.R. FISCO D.L. Nº 1.939 DE 1977		EJECUTOR :  CÉSAR MORALES DURÁN INGENIERO EJEC. GEOMENSURA
ESCALA 1 : 2.500		SUPERFICIE 6,97 HÁ.
		FECHA: ABRIL 2021