



MINISTERIO DE BIENES NACIONALES
DIVISION DEL CATASTRO NACIONAL
DE LOS BIENES DEL ESTADO

MARCELA CEPEDA GONZALEZ
SECRETARIA REGIONAL MINISTERIAL
BIENES NACIONALES REGION DE ATACAMA

EJECUTOR

RODRIGO LAGOS CERDA
INGENIERO (EJEC.) GEOMENSURA
DIVISION DE CATASTRO

UBICACION



PLANO N° 0310I-I.542 CR

REGION : ATACAMA
PROVINCIA : COPIAPO
COMUNA : COPIAPO
LUGAR : RUTA C-35I
PREDIO Y/O: RUTA C-35I KM.39,00
DIRECCION


FISCO

D.L. N° I.939 DE 1977

N

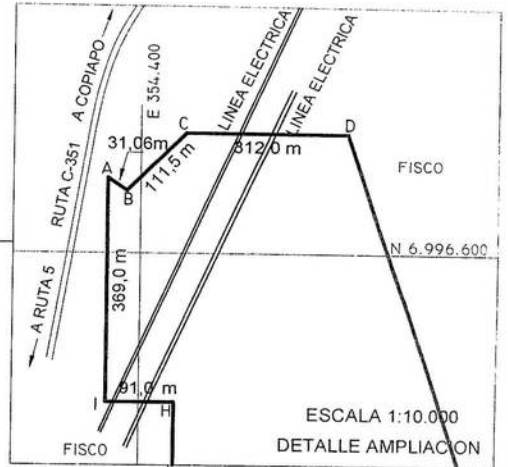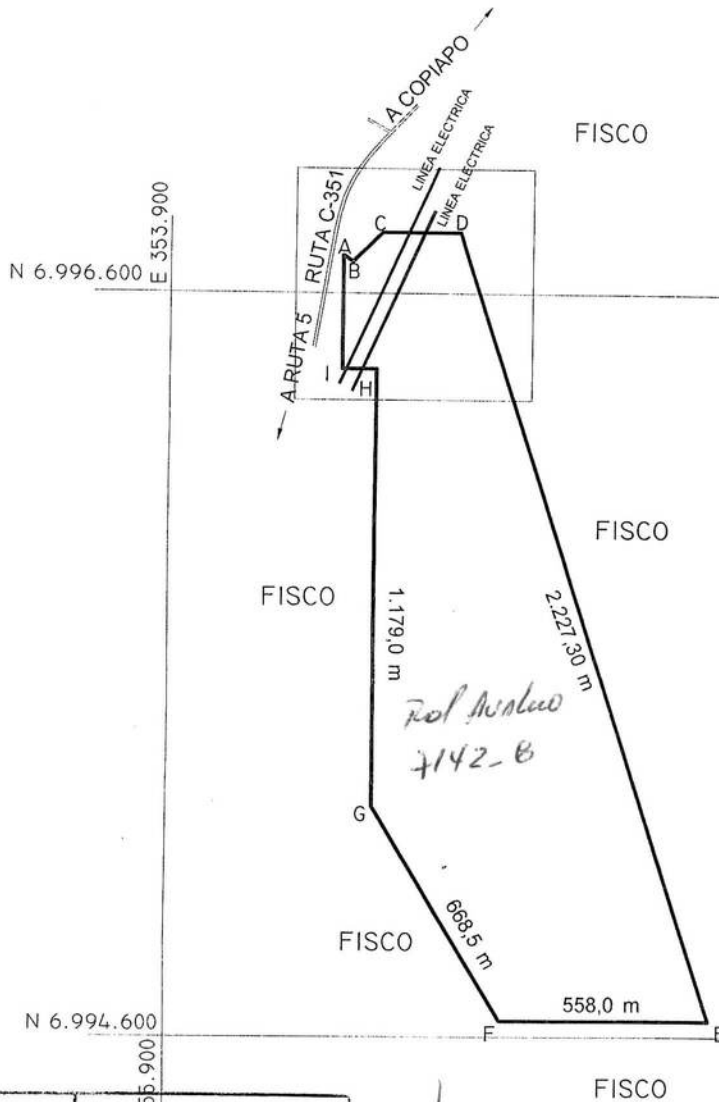


SERVICIO DE IMPUESTOS INTERNOS	621893
III DIRECCION REGIONAL COPIAPO	Numero de Certificado o Autorizacion
DEPTO. REGIONAL DE AVALUACIONES	FECHA 13-08-2014
UNIDAD DE: Copiapo	
COMUNA: Copiapo	

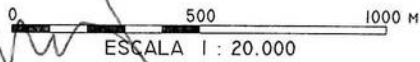

CUADRO DE COORDENADAS WGS84		
VÉRTICE	NORTE	ESTE
A	6.996.701,624	354.356,31
B	6.996.684,258	354.382,072
C	6.996.763,620	354.460,410
D	6.996.763,620	354.668,313
E	6.994.643,620	355.351,313
F	6.994.643,620	354.793,313
G	6.995.215,620	354.447,313
H	6.996.394,620	354.447,313
I	6.996.394,620	354.356,313

CROQUIS DE UBICACION

REGIONAL AVALUACIONES

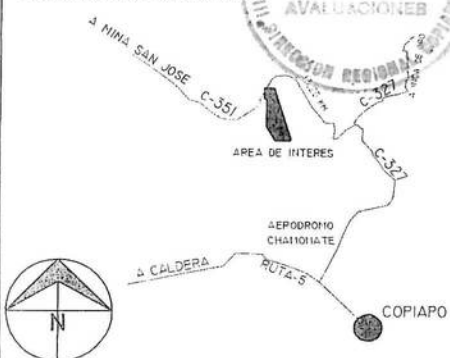

SUPERFICIES

TERRENO PARCIAL(ES)	CONSTRUIDA PARCIAL(ES)
112,21 HA	
TOTAL :	TOTAL :
ESCALA 1 : 20.000	FECHA ABRIL 2014
ARCHIVO :c:/COPIAPO/0310I-I.542cr	

OBSERVACIONES

- PROPIEDAD FISCAL INSCRITA A FOJAS 44
NUMERO 42 DEL AÑO 1934 DEL CBR DE COPIAPO

REFERENCIA CARTOGRAFICA : PROYECCION UTM , HUSO 19
REFERENCIA GEODESICA : SIRGAS
VINCULACION : BN03