


Ministerio de Bienes Nacionales Seremi Metropolitana MINISTERIO DE BIENES NACIONALES DIVISION DEL CATASTRO NACIONAL DE LOS BIENES DEL ESTADO		LUIS GMO. ALVAREZ GUZMAN SECRETARIO REGIONAL MINISTERIAL(S) BIENES NACIONALES REGION METROPOLITANA EJECUTOR FRANCISCO VALLADARES ILLANES INGENIERO (E) GEOMENSURA
UBICACION	PLANO Nº 13201 - 15947 C.U.	
REGION : METROPOLITANA	FISCO	
PROVINCIA : CORDILLERA		
COMUNA : PUENTE ALTO		
DIRECCION : CALLE EL HIDALGO Nº 3498, LOTE Nº 88. MANZANA Nº 4, POBLACION SANTA GABRIELA		
UC: 1071219	D.L. Nº 1939/1977	

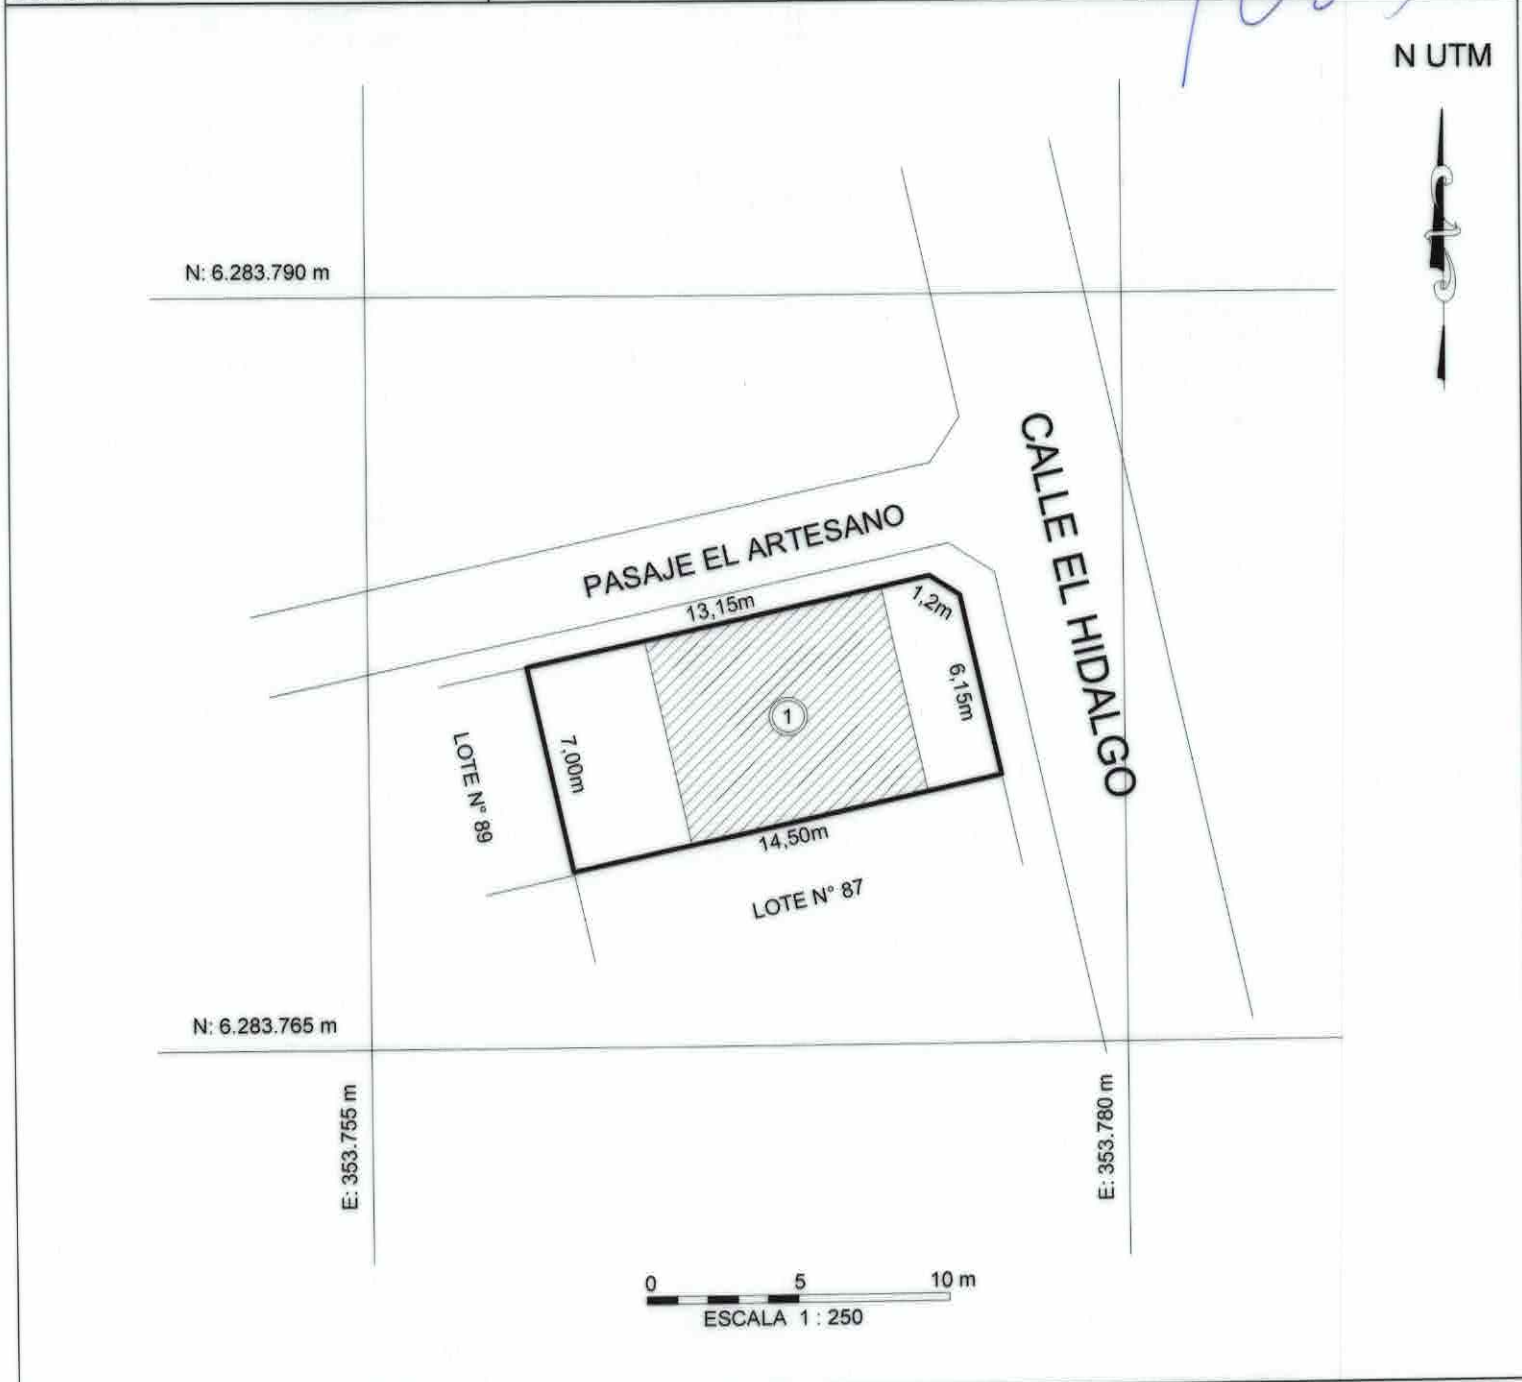

SUPERFICIE	
TERRENO PARCIAL (ES)	CONSTRUIDA PARCIAL (ES)
TOTAL : 101,00 m2	TOTAL : 46,00 m2
ESCALA: 1 : 250	FECHA: MARZO 2026
ARCHIVO:	

OBSERVACIONES
- PROPIEDAD FISCAL INSCRITA A FS 5240 vía Nº8417 AÑO 2019 CBR DE PUENTE ALTO
- ROL SII Nº 3443-10
REFERENCIA CARTOGRAFICA: PROYECCION UTM, HUSO 19, REFERENCIA GEODESICA SIRGAS - CHILE, VINCULACION: CARTOGRAFIA DIGITAL GEORREF.