



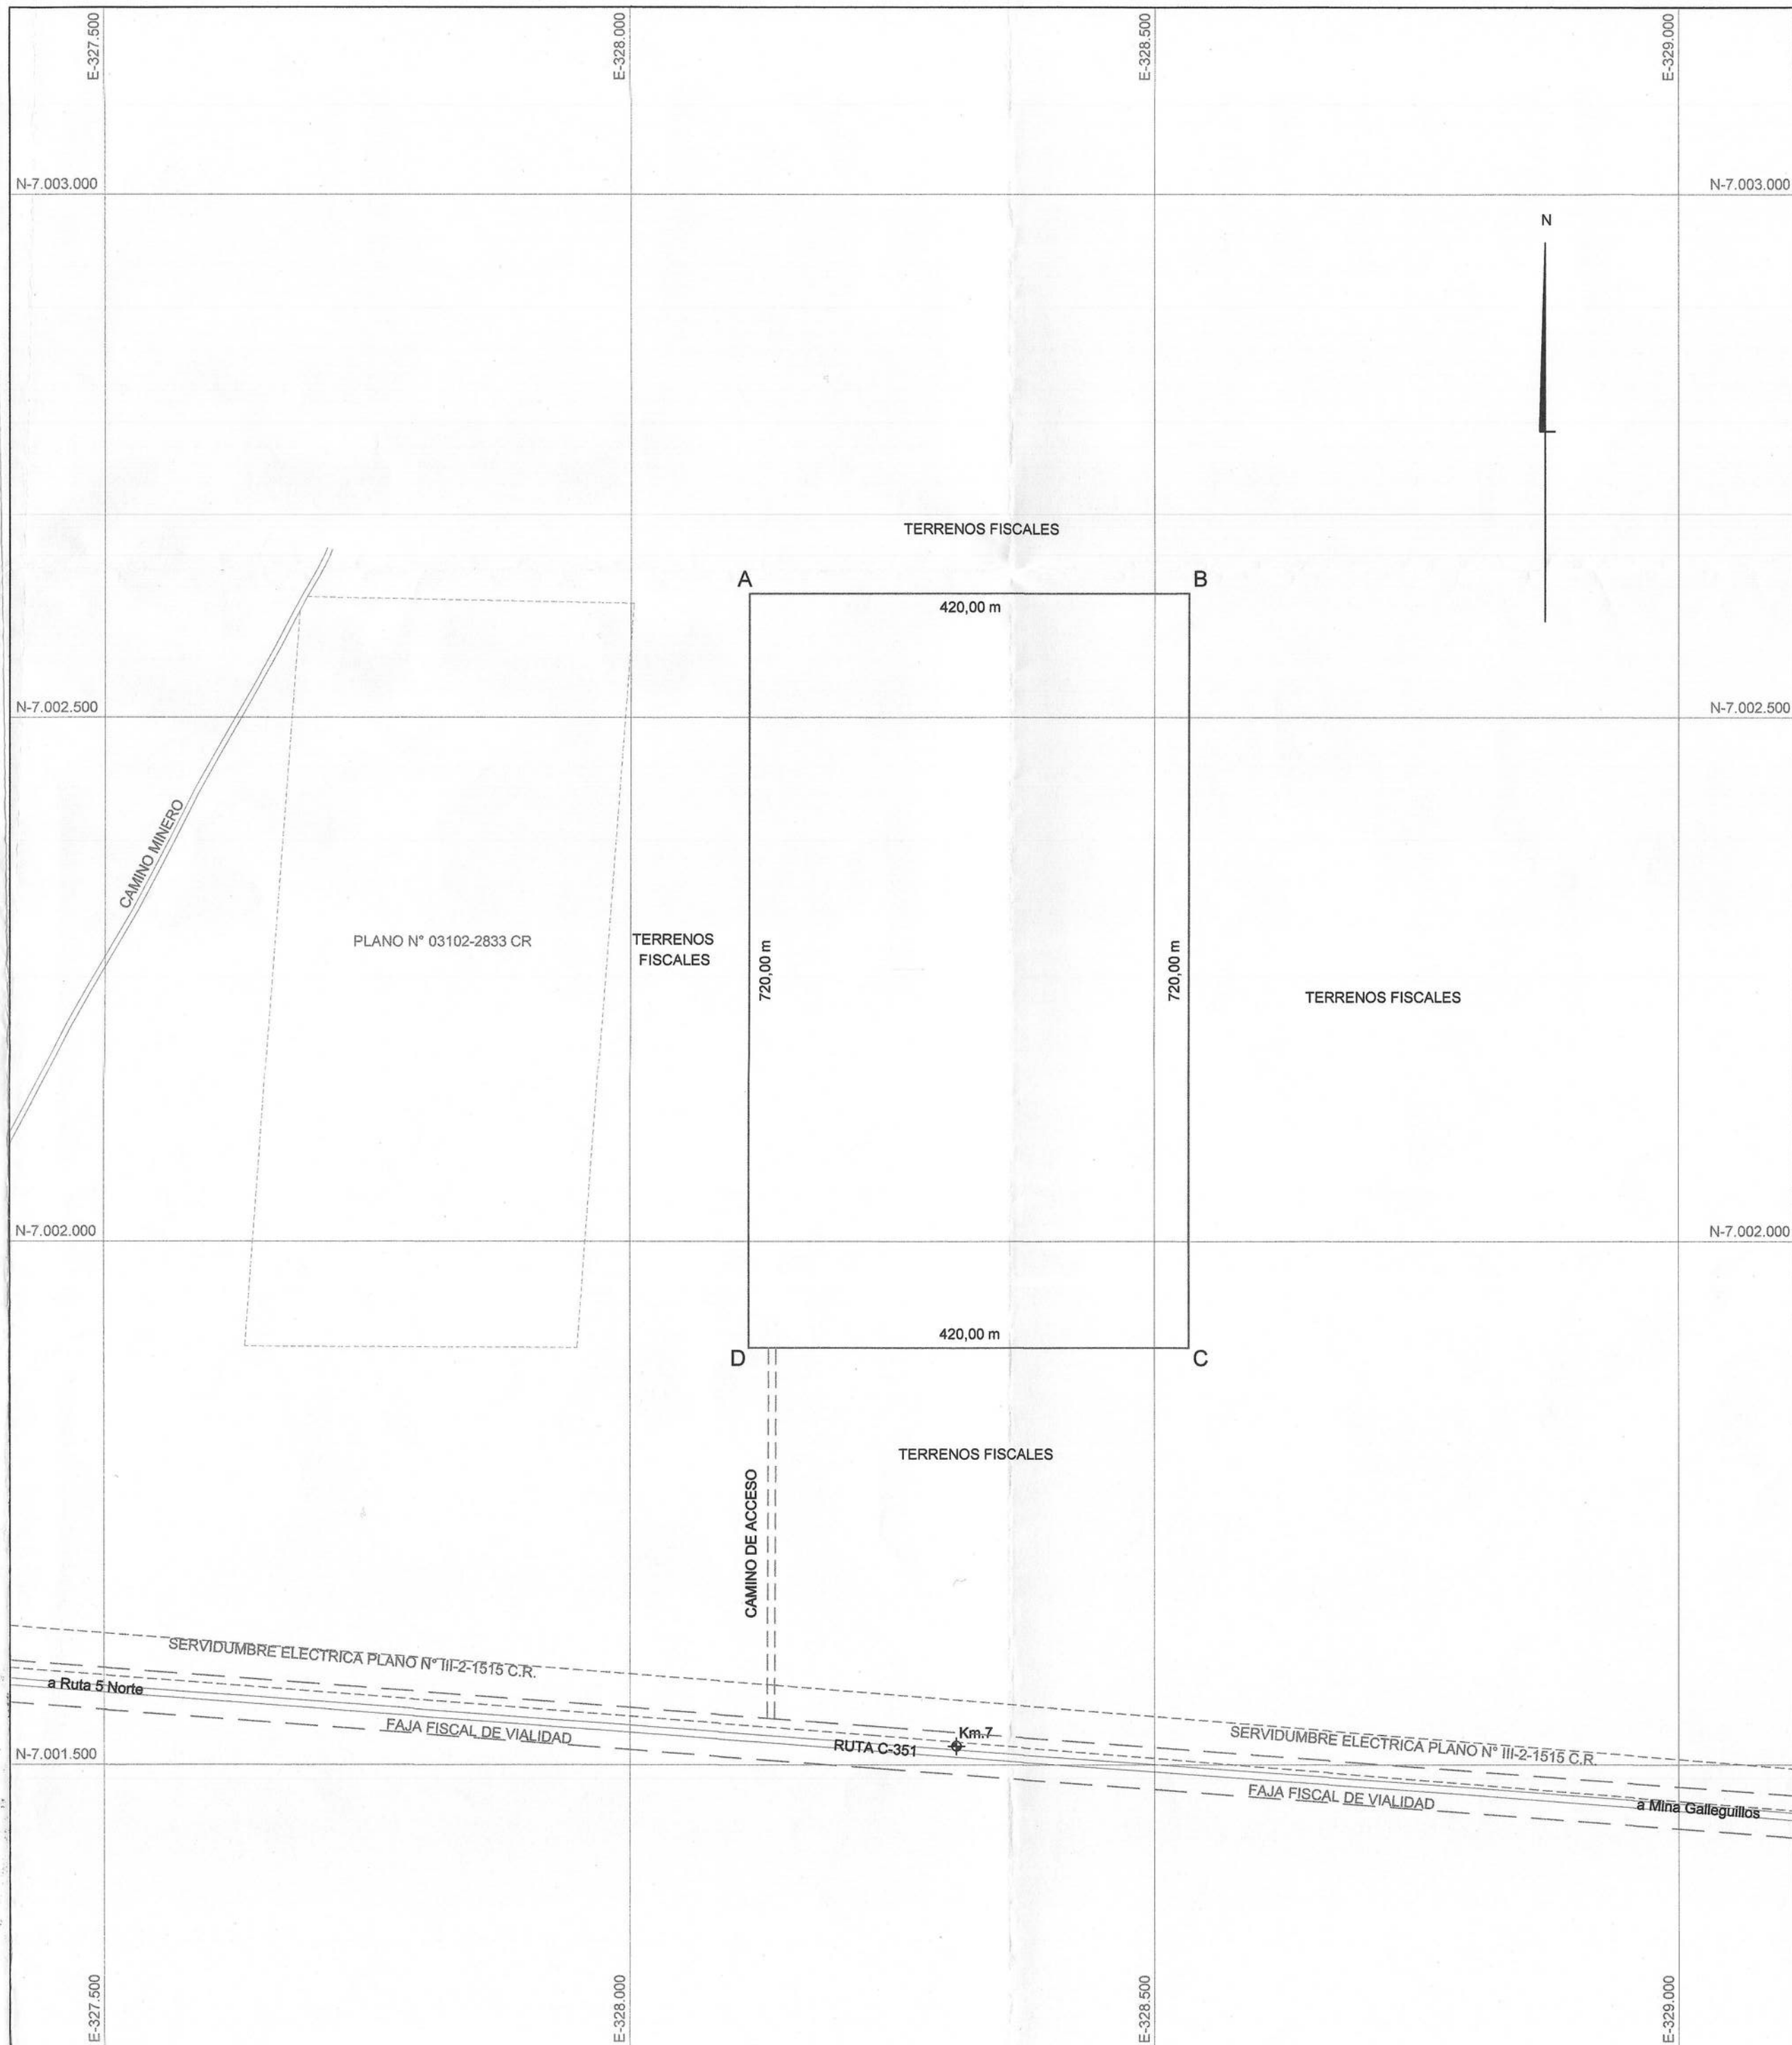



CROQUIS DE UBICACION

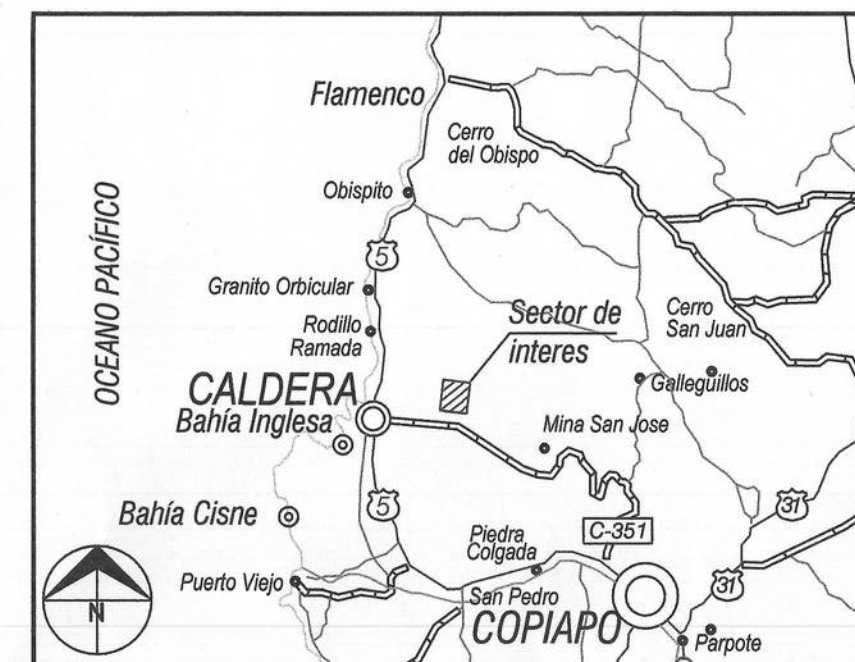

CUADRO DE COORDENADAS UTM DATUM WGS 84		
VERTICE	NORTE	ESTE
A	7.002.618,27	328.112,73
B	7.002.618,27	328.532,73
C	7.001.898,27	328.532,73
D	7.001.898,27	328.112,73

CUADRO DE VINCULACION GEODESICA			
VERTICE MBN CALDERA 1			
VERTICE	NORTE	ESTE	DATUM
III-2-003	7.003.842,060	318.188,796	WGS 84

0 100 200 300 m
ESCALA 1 : 5.000

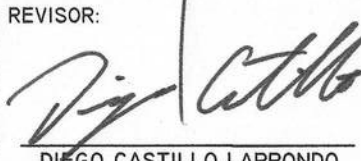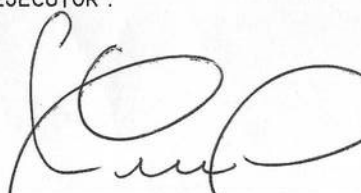	MINISTERIO DE BIENES NACIONALES DIVISION DEL CATASTRO NACIONAL DE LOS BIENES DEL ESTADO	
U B I C A C I O N	PLANO N° 03102-2927 C.R.	REVISOR:  DIEGO CASTILLO LARRONDO INGENIERO CIVIL EN OBRAS CIVILES
REGIÓN : ATACAMA PROVINCIA : COPIAPO COMUNA : CALDERA LUGAR : PAMPA BELLAVISTA PREDIO Y/O DIRECCIÓN : CAMINO DE ACCESO S/N° INTERIOR RUTA C-351, KM 7	FISCO	NOTA: REVISIÓN DE ASPECTOS FORMALES Y REPRESENTACIÓN GRÁFICA DE DATOS APROBADOS POR EL EJECUTOR
REFERENCIA CARTOGRAFICA : PROYECCIÓN UTM HUSO 19S REFERENCIA GEODÉSICA : DATUM SIRGAS (WGS '84) VINCULACIÓN : GEOREFERENCIADO DESDE VERTICE: MBN CALDERA I (CODIGO III-2-003)	ORIGEN DE LA INFORMACIÓN : LEVANTAMIENTO GEOREFERENCIADO CON EQUIPO GEODESICO DOBLE FRECUENCIA MARCA TRIMBLE MODELO R6 R8 OBSERVACIONES PLANO CONFECCIONADO POR LA EMPRESA GEOMETRICA E.I.R.L. ESCALA 1 : 5.000 SUPERFICIE 30,24 HA	EJECUTOR :  LUIS PINO BAVESTRELLO INGENIERO EJEC. GEOMENSURA
ARCHIVO : 031022927 cr.dwg		FECHA : DICIEMBRE 2019