



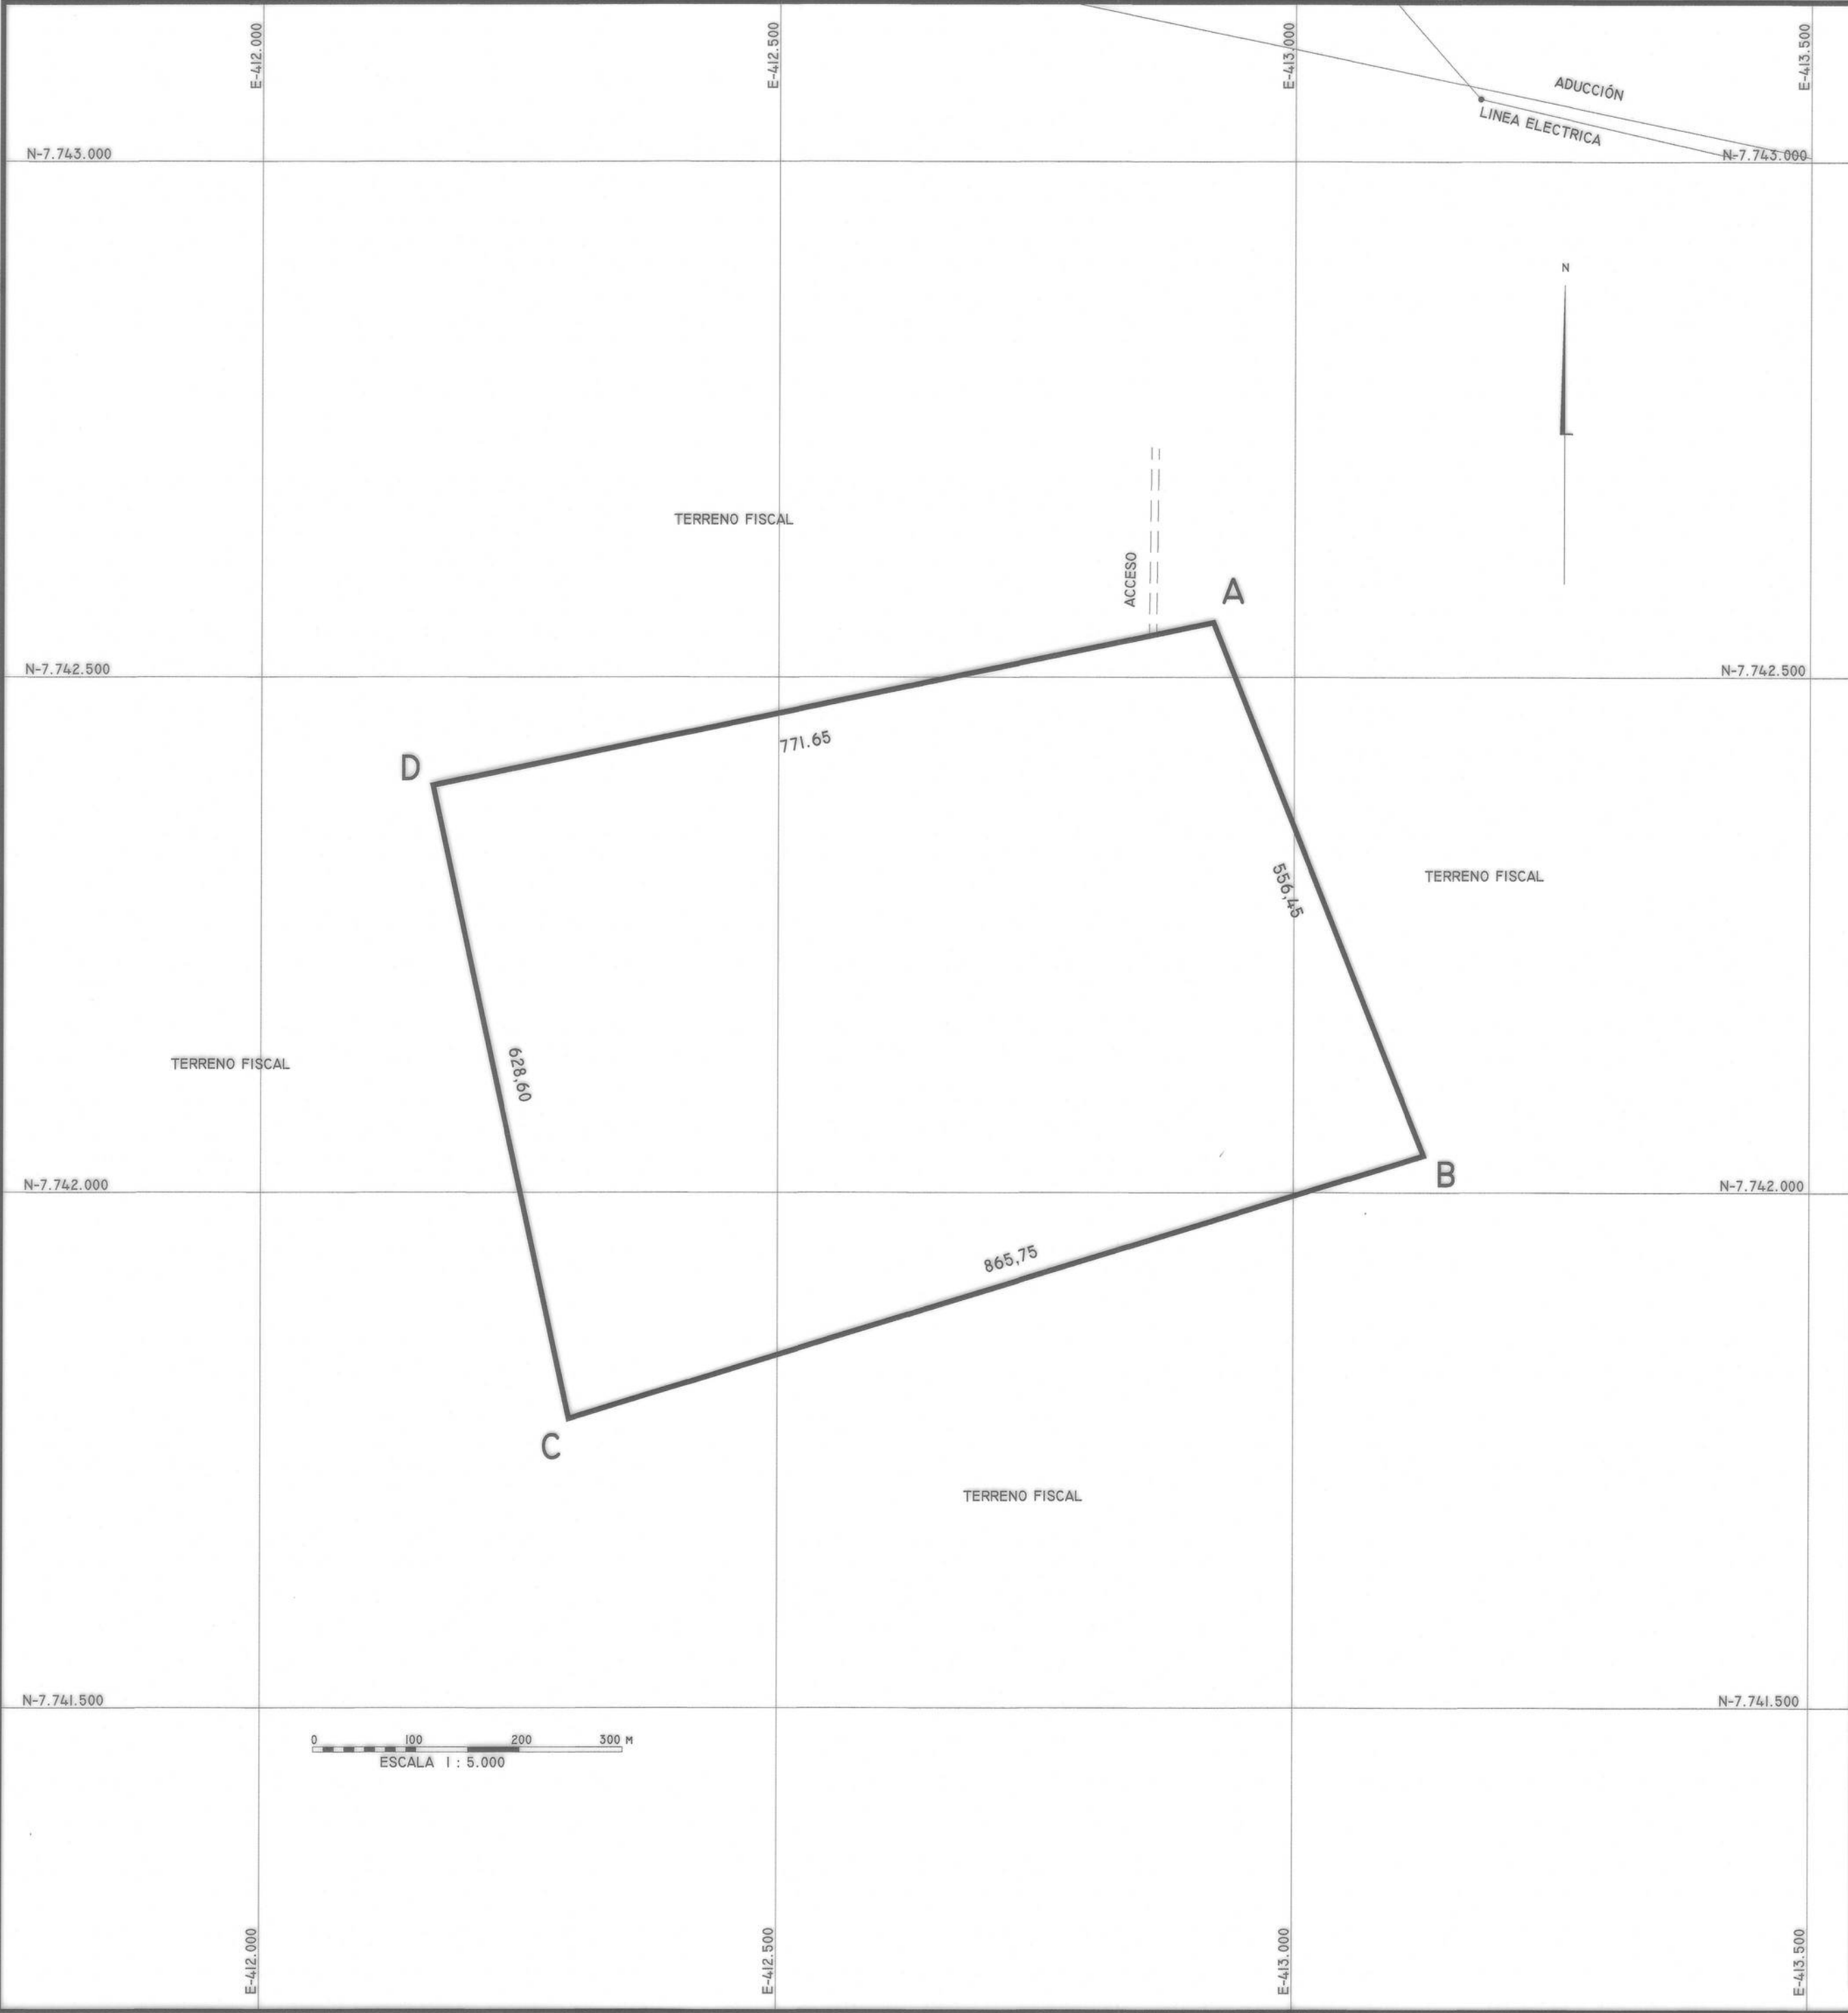

CUADRO DE VINCULACION GEODESICA DATUM SIRGAS (WGS' 84)		
VERTICE	NORTE	ESTE
BN91.	7.764.594,086	379.546,702

CUADRO DE COORDENADAS UTM		
VERTICE	NORTE	ESTE
A	7.742.552,91	412.921,34
B	7.742.035,53	413.126,21
C	7.741.780,42	412.298,90
D	7.742.394,82	412.166,07

CUADRO DE UBICACION

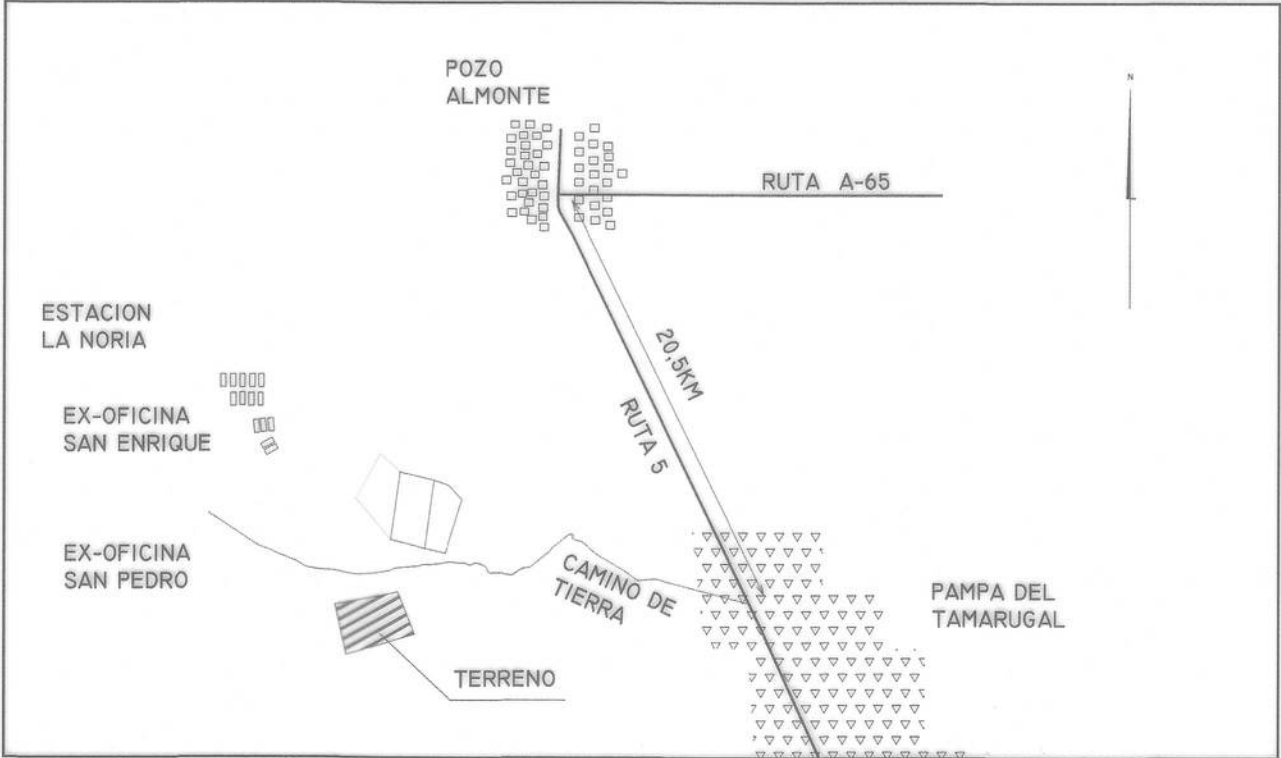

MINISTERIO DE BIENES NACIONALES
DIVISION DEL CATASTRO NACIONAL
DE LOS BIENES DEL ESTADO



UBICACION
REGION : TARAPACA
PROVINCIA : DEL TAMARUGAL
COMUNA : POZO ALMONTE
LUGAR : AL SURORIENTE DE
EX OFICINA SAN ENRIQUE
PREDIO Y/O : 16KM AL SUROESTE DE
DIRECCION POZO ALMONTE

PLANO Nº 01401- 4.068 - C.R.

FISCO

D.L. Nº 1.939 DE 1977

REFERENCIA CARTOGRAFICA :
PROYECCION UTM HUSO 19S FAJA K

REFERENCIA GEODESICA :
DATUM SIRGAS (WGS '84)

VINCULACION :
SIRGAS MINISTERIO DE BIENES NACIONALES
IQUIQUE 2
CODIGO BN91

ARCHIVO : C:/ARCHIVO DE PLANOS/4068

ORIGEN DE LA INFORMACION :
LEVANTAMIENTO GEOREFERENCIADO CON
EQUIPOS GNSS MARCA CHC MODELO 180 RTK
FECHA DE MENSURA: 04 DE DICIEMBRE DEL 2019

OBSERVACIONES

ESCALA
1 : 5.000

SUPERFICIE
48,27 Há.

FECHA: MAYO 2020

EJECUTOR :

CÉSAR MORALES DURÁN
INGENIERO EJEC. GEOMENSURA