



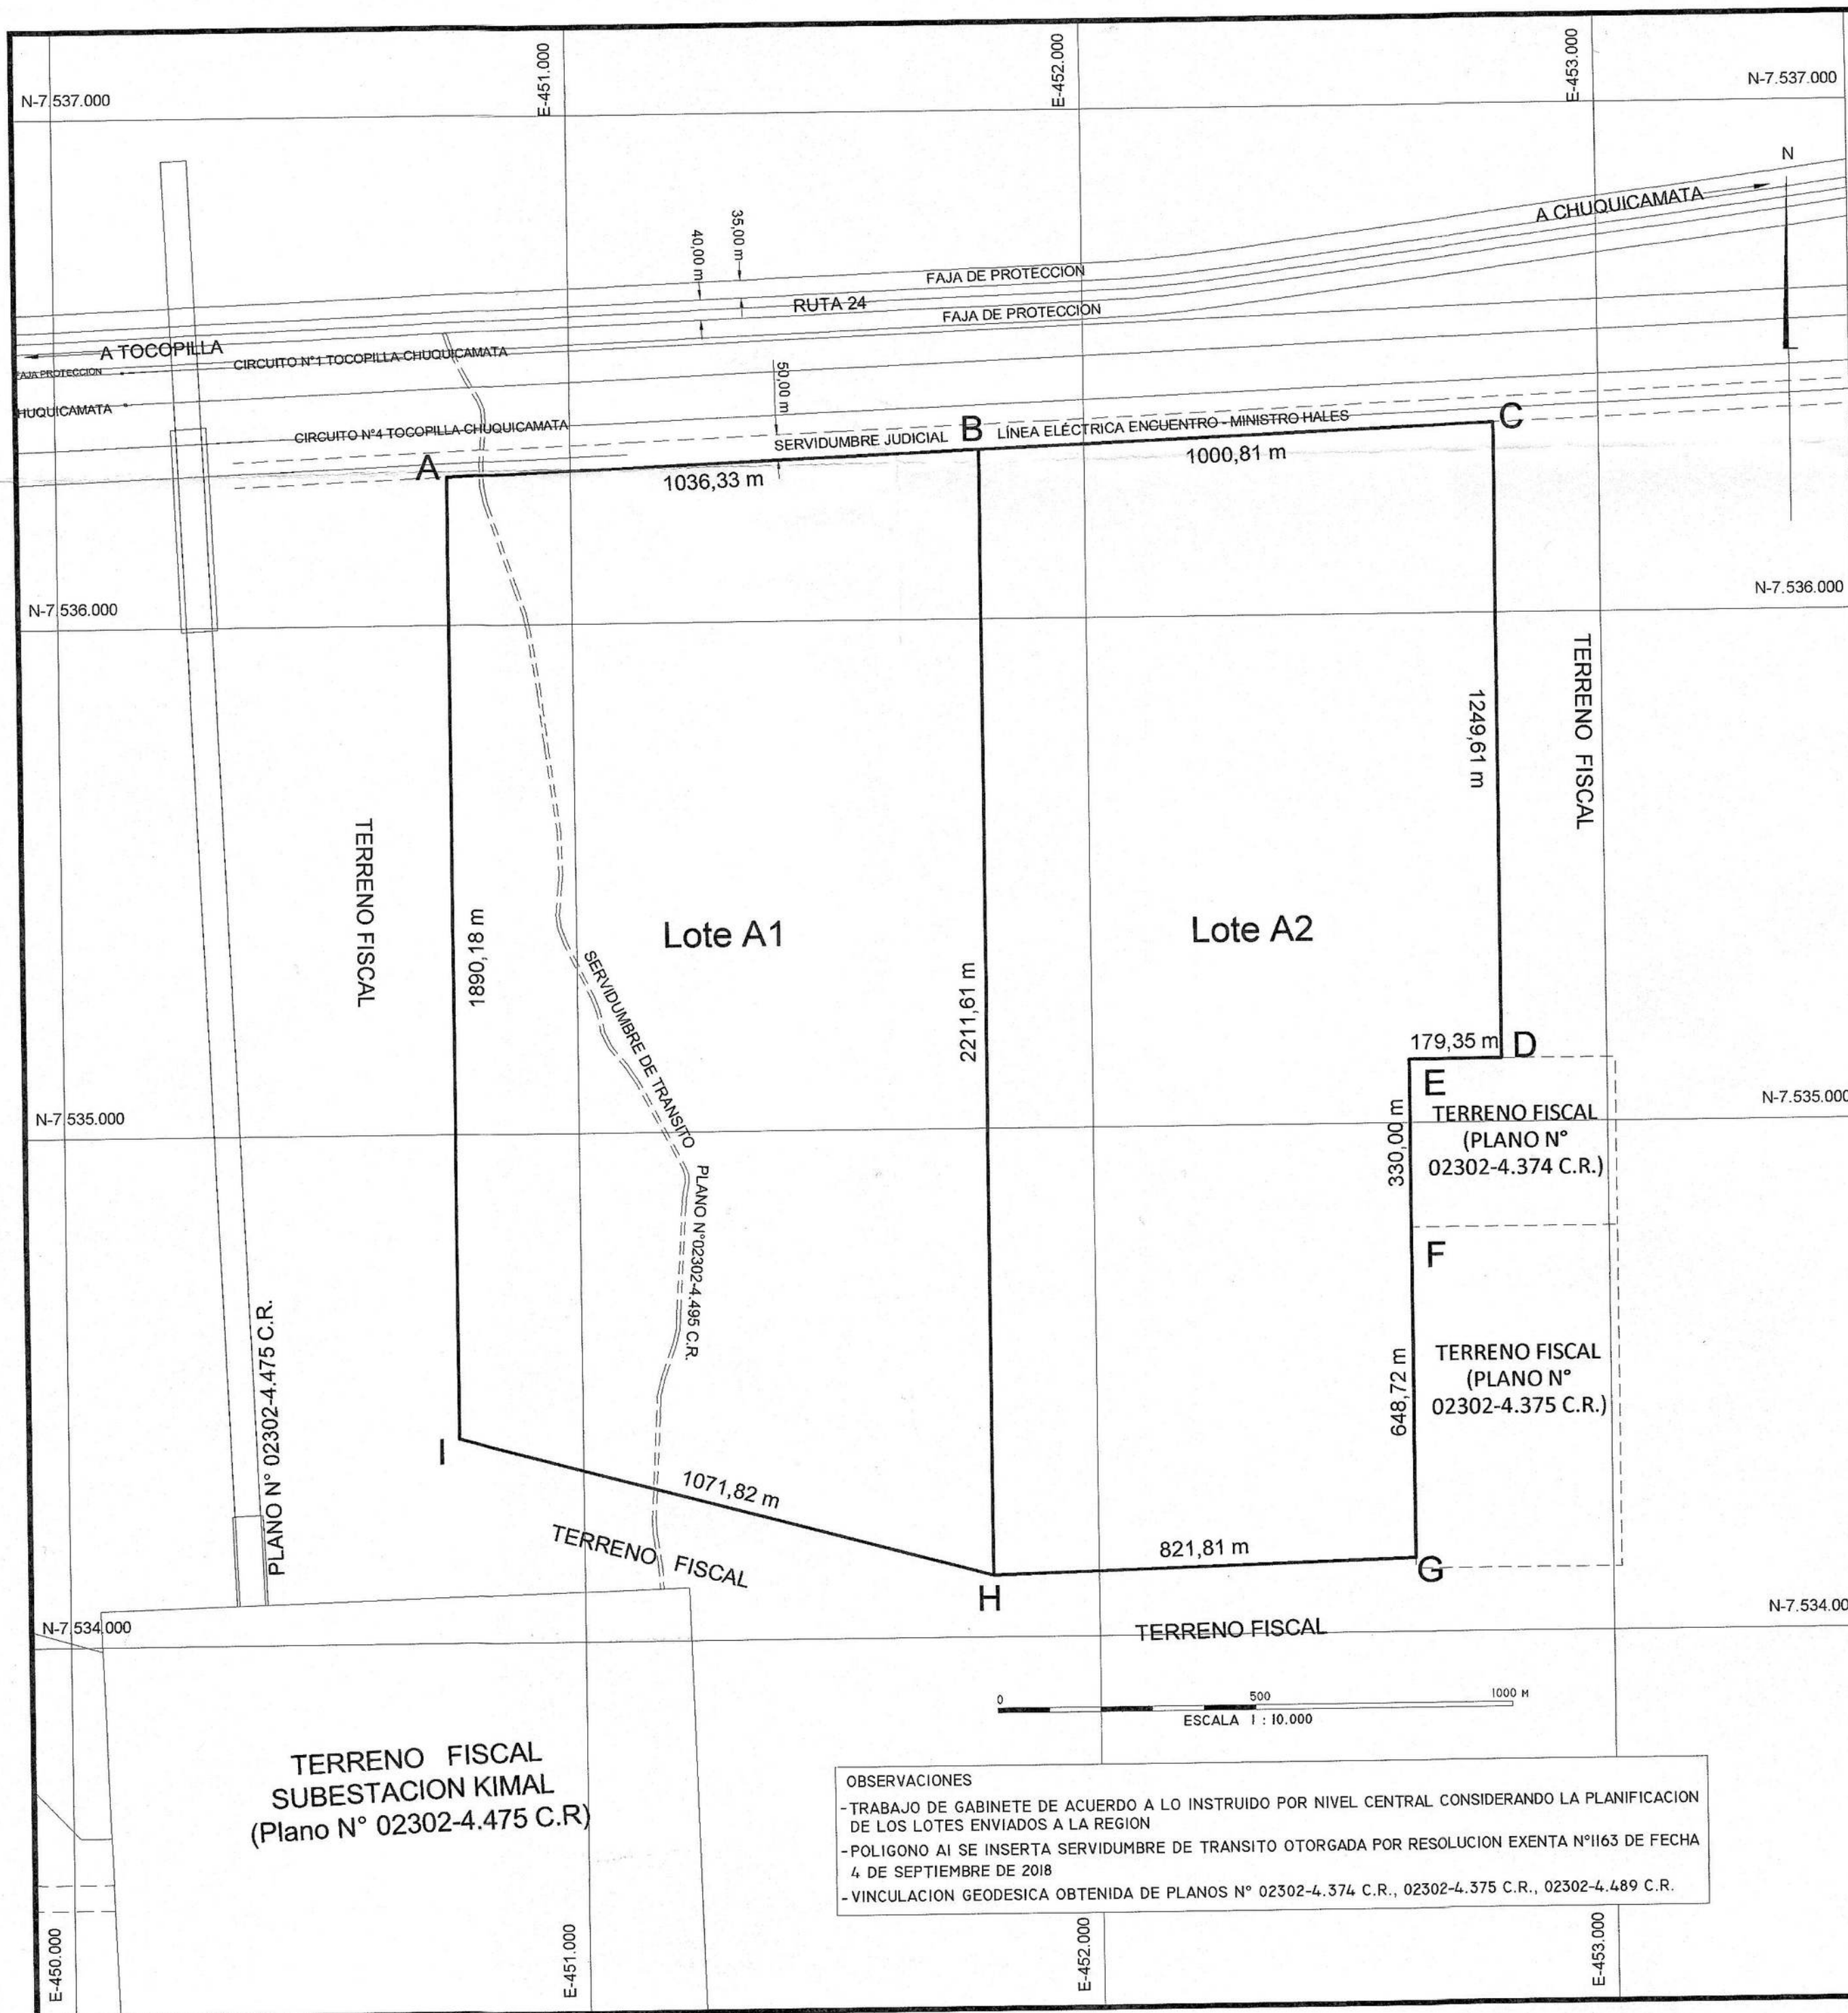

CUADRO DE VINCULACION GEODESICA			
VERTICE IGM SIRGAS ESTACION CHACANE			
VERTICE	NORTE	ESTE	DATUM
ECHA	7.523.051,855	442.335,810	SIRGAS

CUADRO DE COORDENADAS UTM		
LOTE A1 - DATUM SIRGAS		
VERTICE	NORTE	ESTE
A	7.536.291,763	450.759,462
B	7.536.333,515	451.794,951
H	7.534.121,907	451.794,147
I	7.534.401,588	450.759,462

CUADRO DE COORDENADAS UTM		
LOTE A2 - DATUM SIRGAS		
VERTICE	NORTE	ESTE
B	7.536.333,515	451.794,951
C	7.536.374,408	452.794,925
D	7.535.124,797	452.794,983
E	7.535.124,797	452.615,630
F	7.534.794,797	452.615,630
G	7.534.146,081	452.615,603
H	7.534.121,907	451.794,147

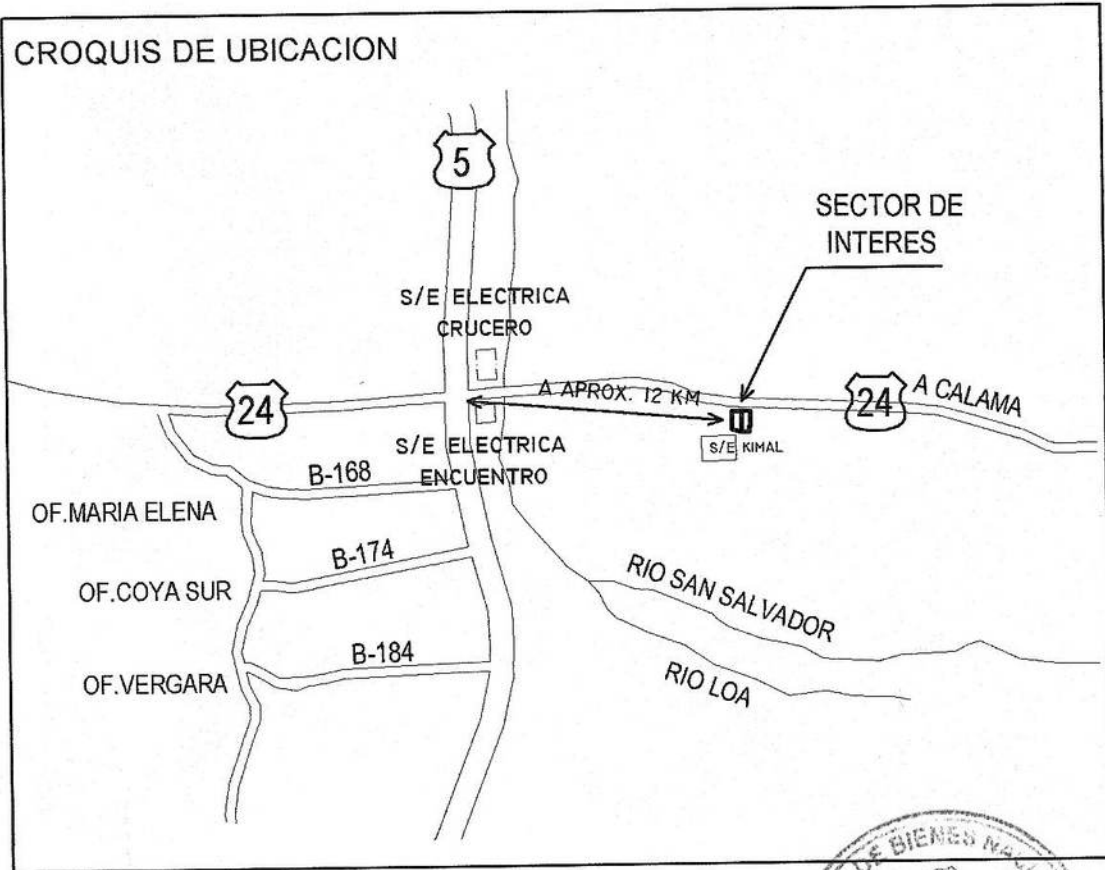

 MINISTERIO DE BIENES NACIONALES DIVISION DEL CATASTRO NACIONAL DE LOS BIENES DEL ESTADO		 REGION ANTOFAGASTA JUAN PABLO GONZALEZ CRUZ SECRETARIO REGIONAL MINISTERIAL (S) BIENES NACIONALES REGION ANTOFAGASTA
UBICACION		PLANO N° 02302-4.554 C.R.
REGION : ANTOFAGASTA PROVINCIA : TOCOPILLA COMUNA : MARIA ELENA LUGAR : SECTOR SUBESTACION ELECTRICA KIMAL PRECIO Y/O : A APROXIMADAMENTE 12 KM DE LA INTERSECCION DE LA RUTA 5 Y RUTA 24 DIRECCION : 12 KM DE LA INTERSECCION DE LA RUTA 5 Y RUTA 24		FISCO
REFERENCIA CARTOGRAFICA : PROYECCION UTM HUSO 19S FAJA K REFERENCIA GEODESICA : DATUM SIRGAS VINCULACION : GEOREFERENCIADO DESDE VERTICE: IGM - ESTACION CHACANE CODIGO ECHA ORTOFOTO : ARCHIVO :		
ORIGEN DE LA INFORMACION : SE EXTRAE INFORMACION DE PLANOS N° 02302-4.374 C.R., 02302-4.375 C.R., 02302-4.489 C.R. INFORMACION DE LA BASE CATASTRAL DE SEREMI OBSERVACIONES SERVIDUMBRE ELECTRICA FORMA PARTE SISTEMA ELECTRICO NACIONAL ENCuentRO - MINISTRO HALES		REVISOR VIANCA ESTAY PAEZ INGENIERO GEOMENSOR
ESCALA 1 : 10.000		EJECUTOR CLAUDIA VICENCIO NILO TECNICO TOPOGRAFO DE NIVEL SUPERIOR
SUPERFICIE Lote A1: 212,28 ha Lote A2: 204,31 ha Total 416,59 ha		DIBUJANTE : JAVIER HENRIQUEZ FECHA: 15 SEPTIEMBRE 2020

TERRENO FISCAL
SUBESTACION KIMAL
(Plano N° 02302-4.475 C.R.)

OBSERVACIONES
- TRABAJO DE GABINETE DE ACUERDO A LO INSTRUIDO POR NIVEL CENTRAL CONSIDERANDO LA PLANIFICACION DE LOS LOTES ENVIADOS A LA REGION
- POLIGONO AI SE INSERTA SERVIDUMBRE DE TRANSITO OTORGADA POR RESOLUCION EXENTA N°1163 DE FECHA 4 DE SEPTIEMBRE DE 2018
- VINCULACION GEODESICA OBTENIDA DE PLANOS N° 02302-4.374 C.R., 02302-4.375 C.R., 02302-4.489 C.R.