


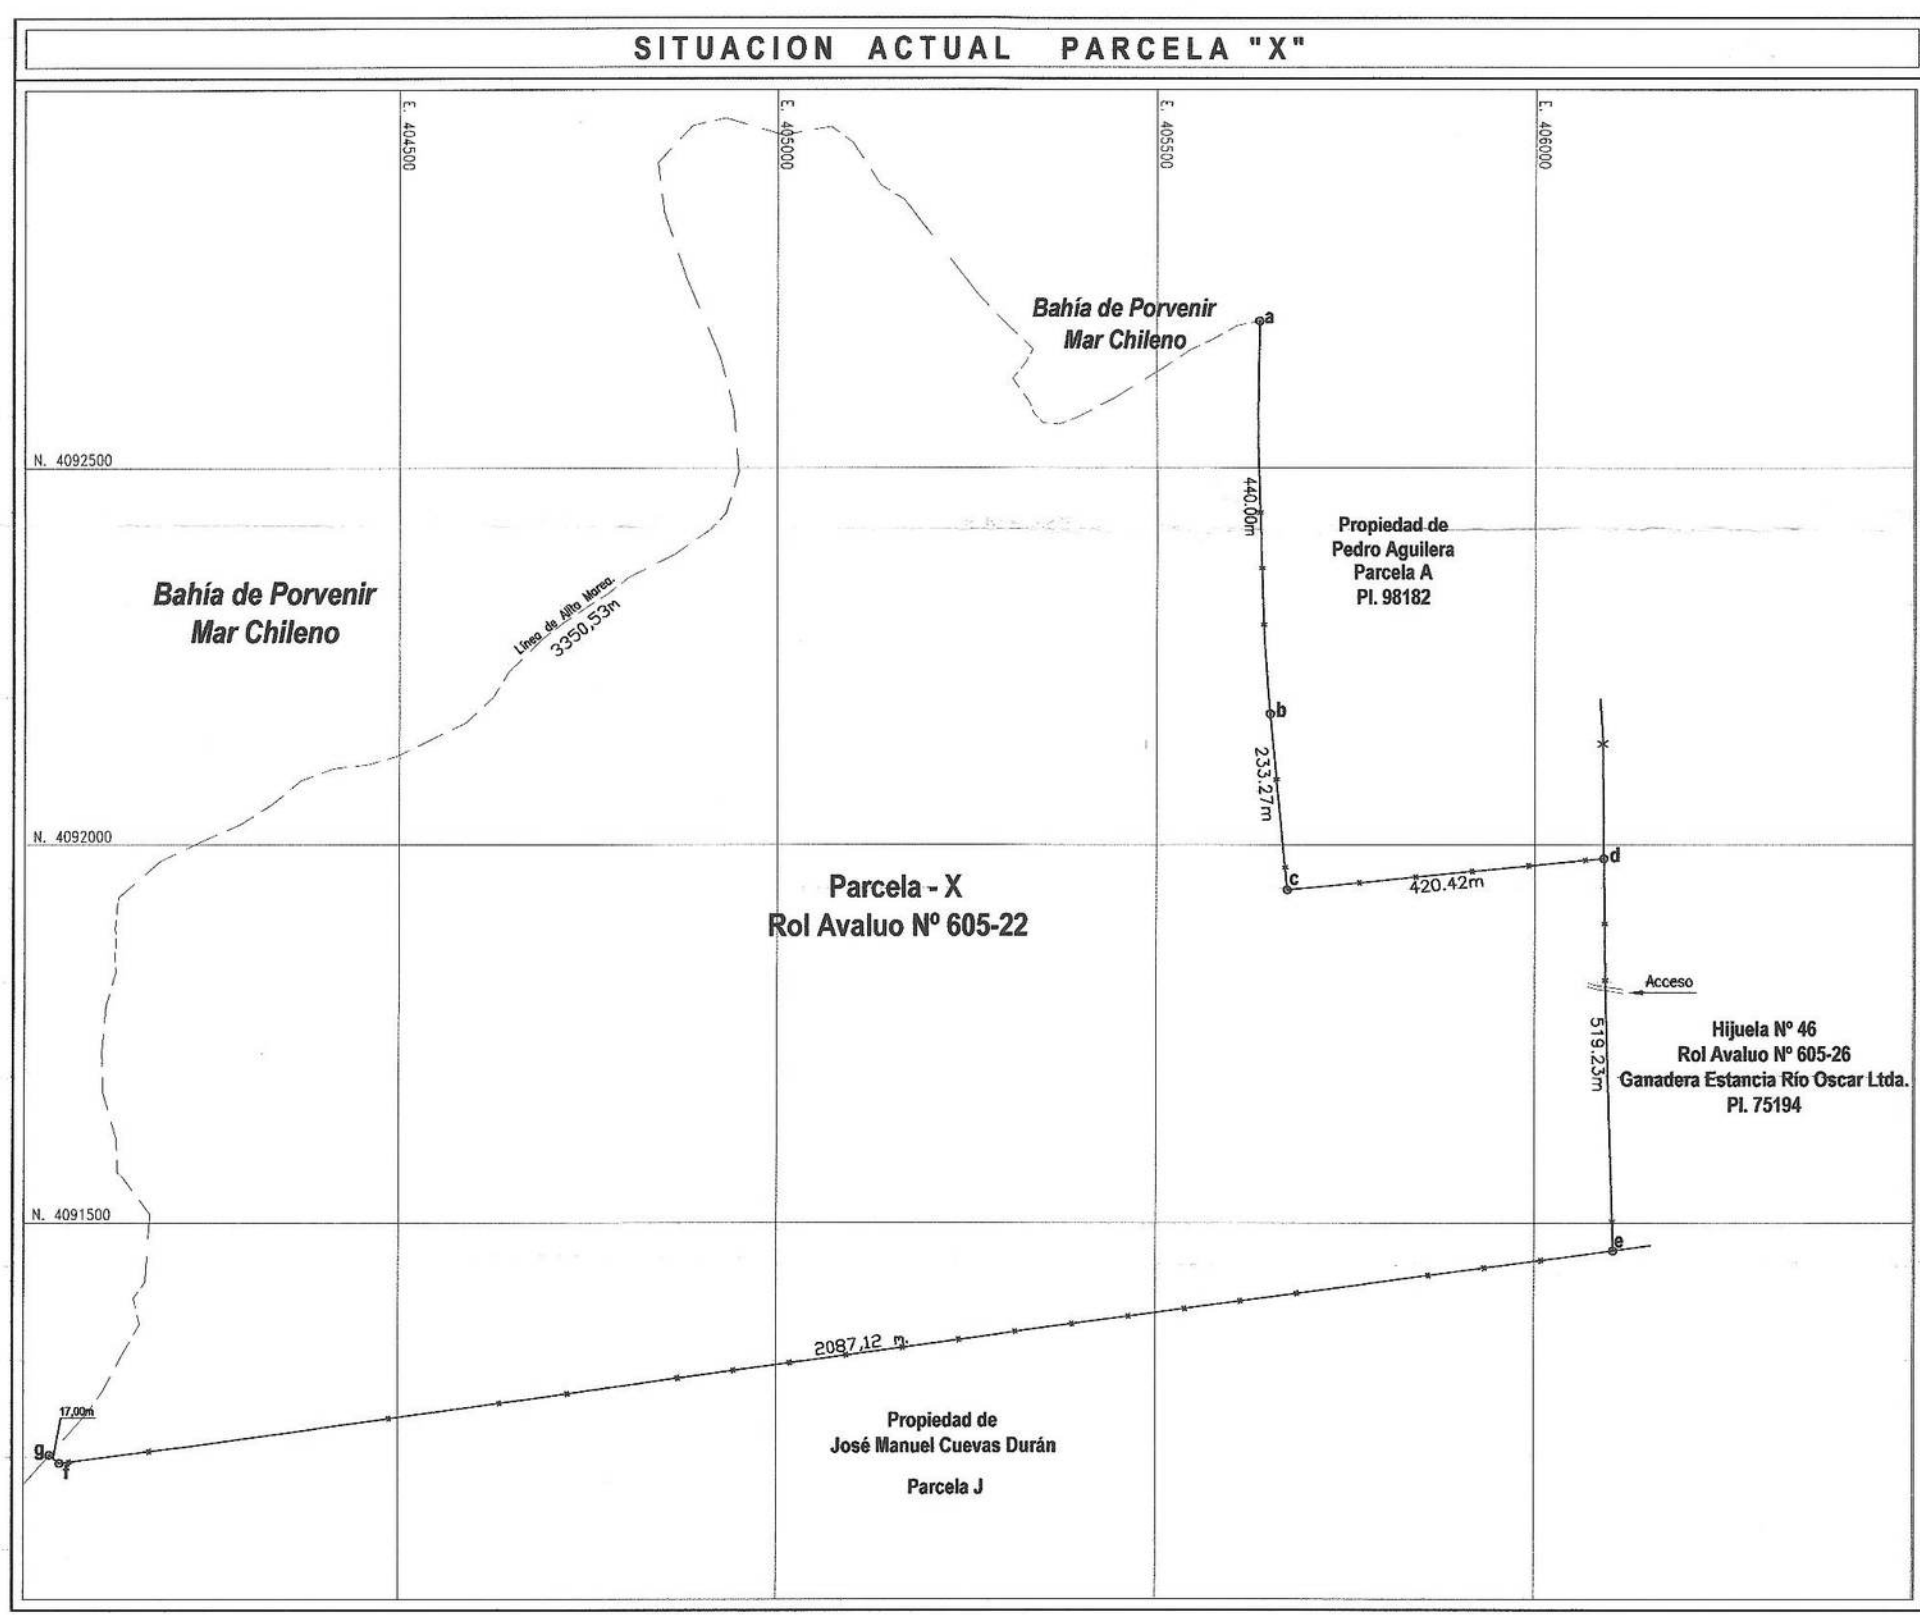
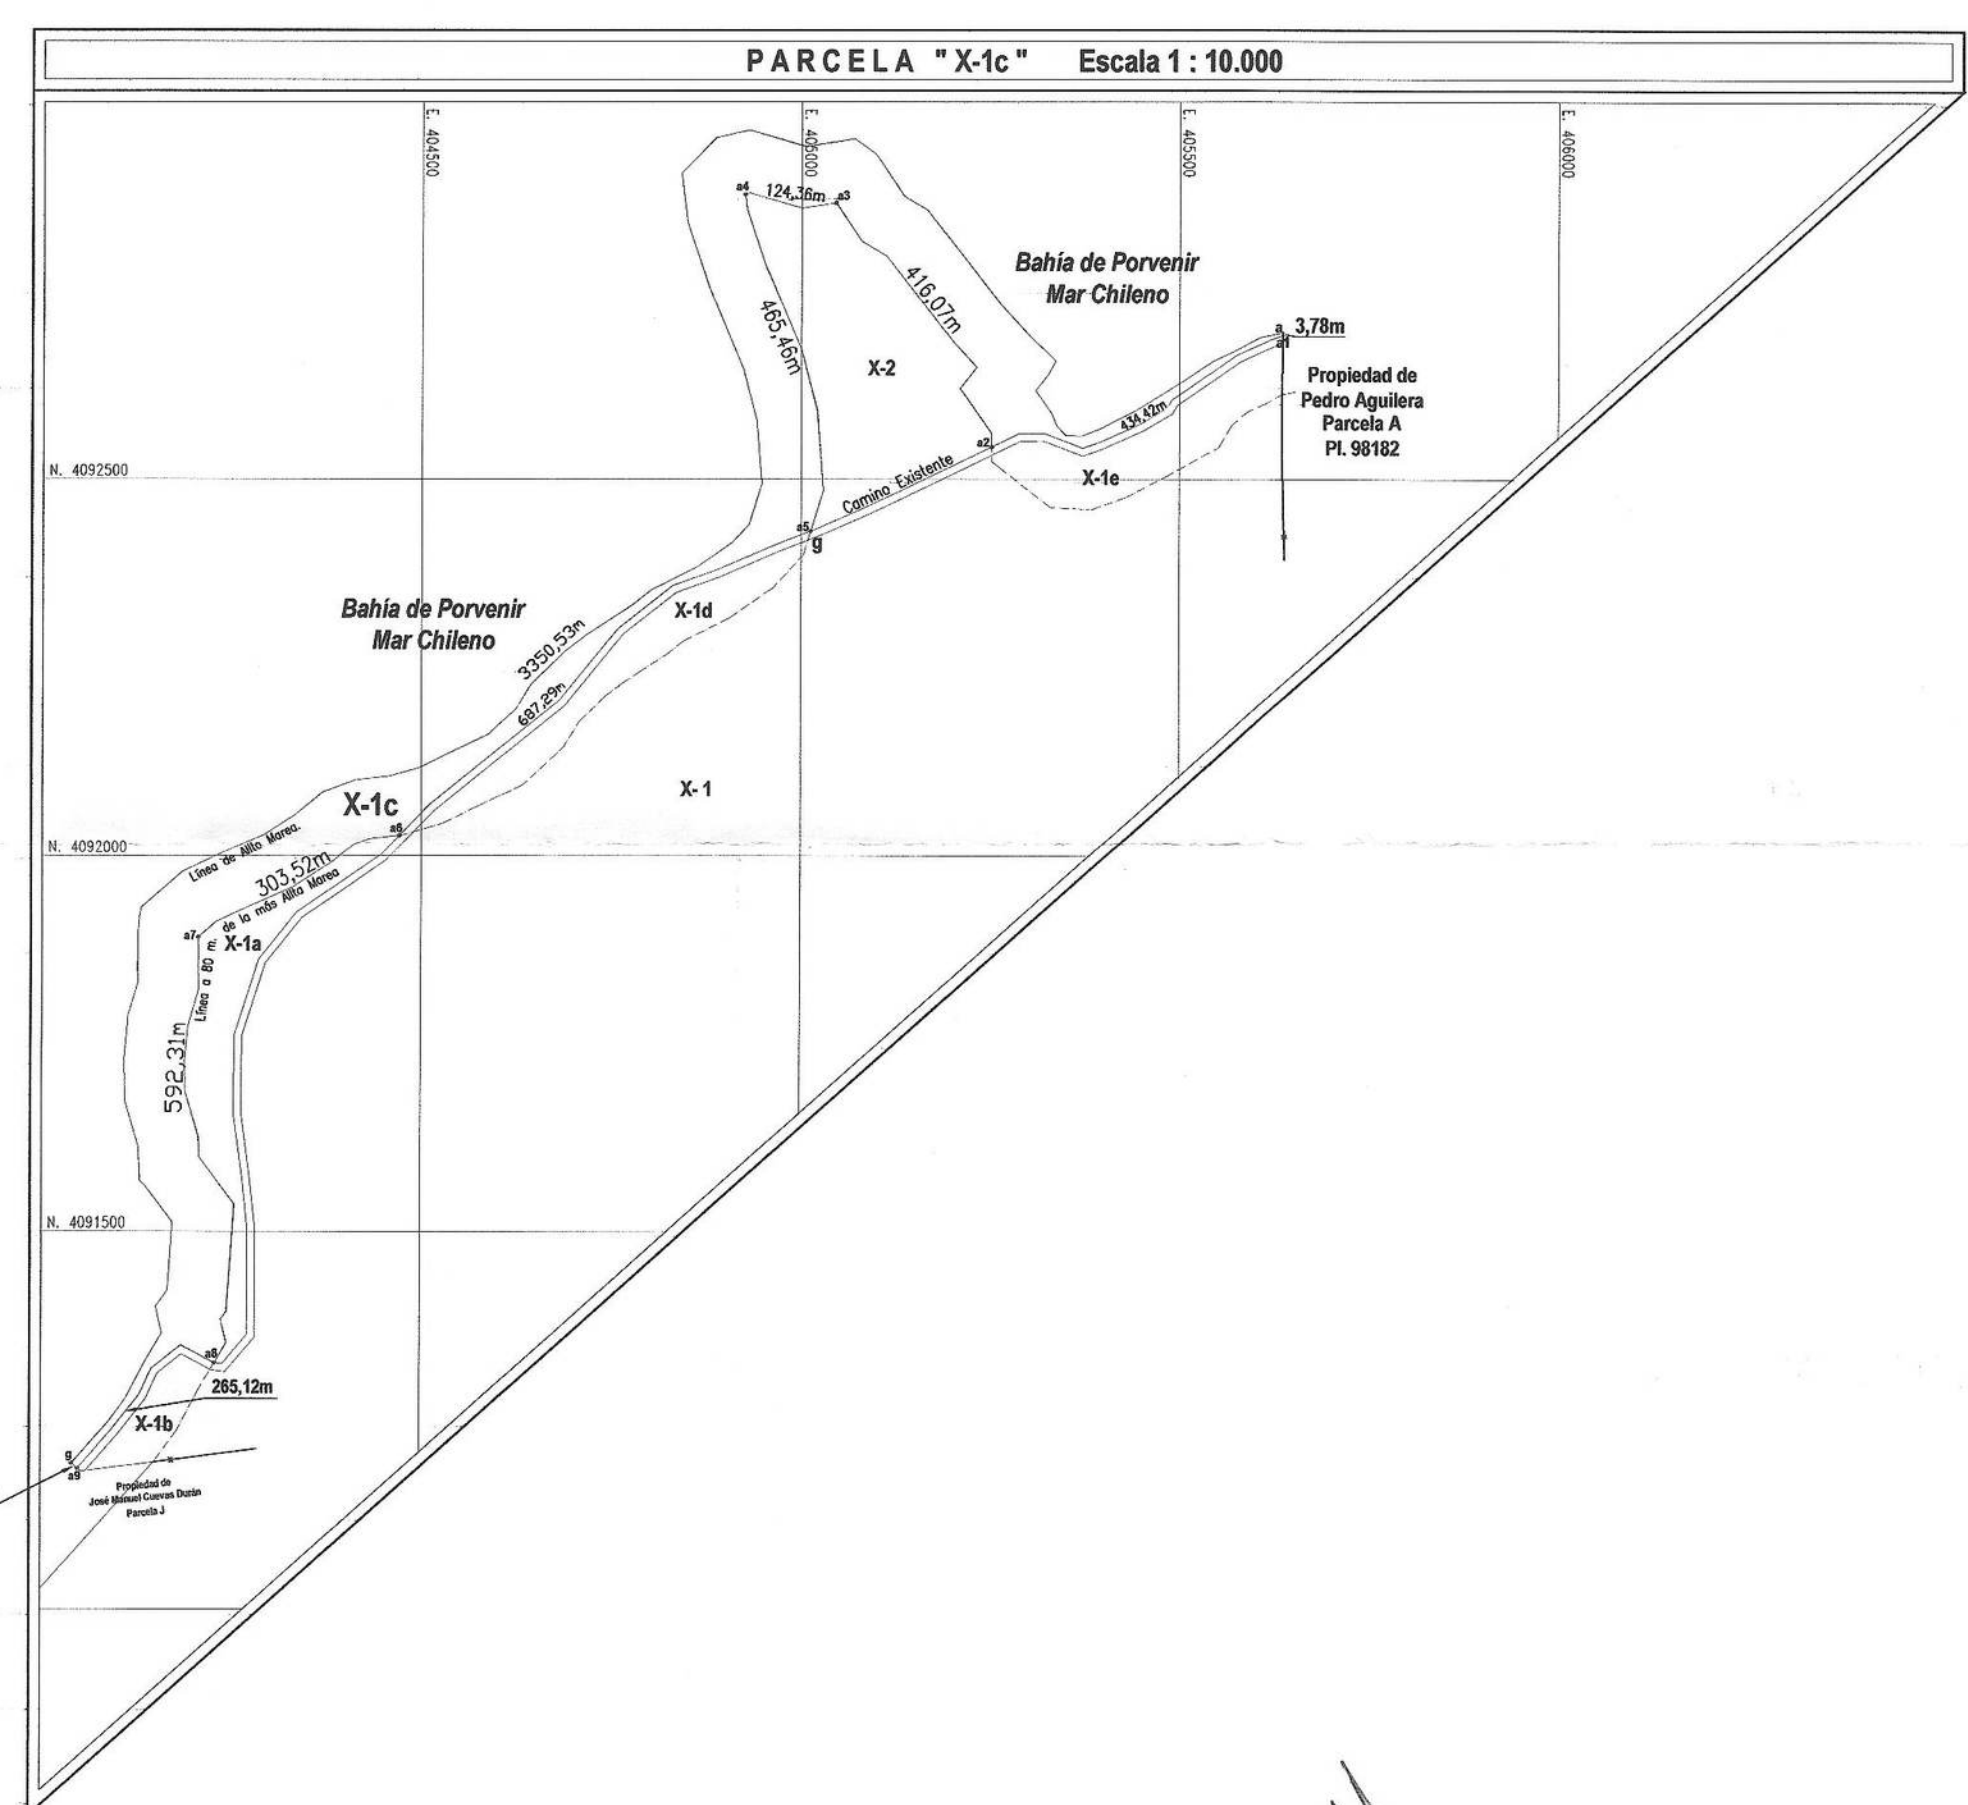
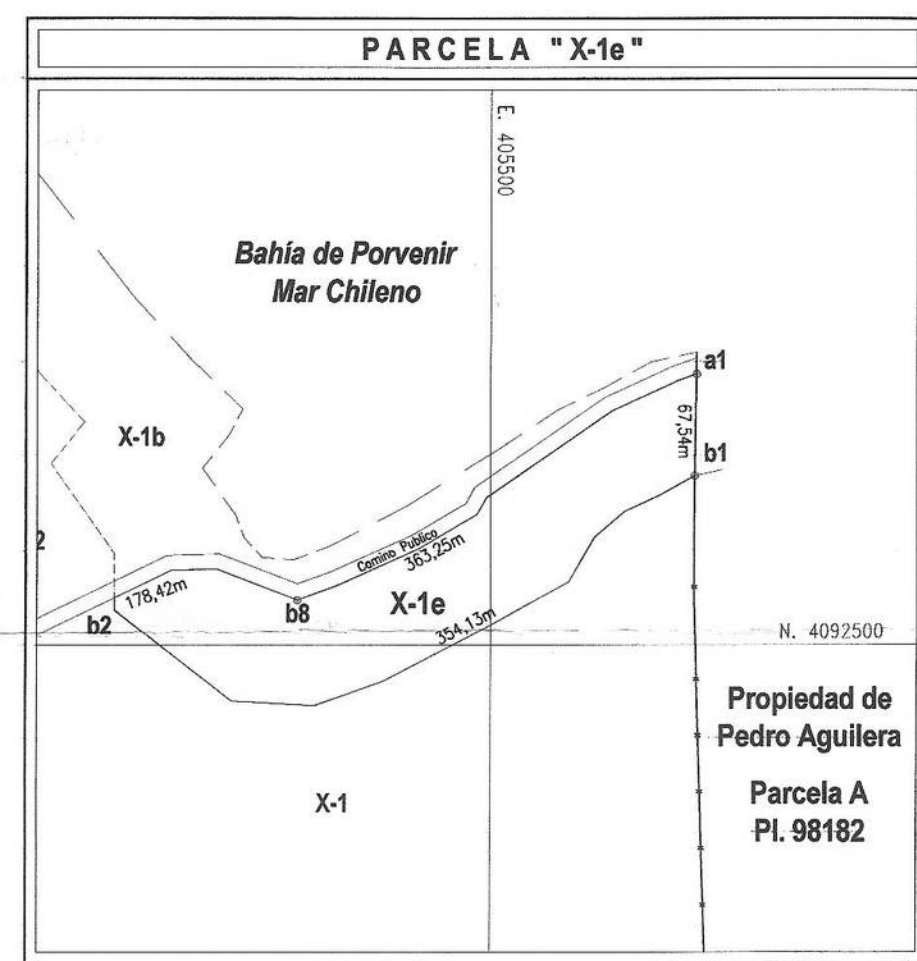
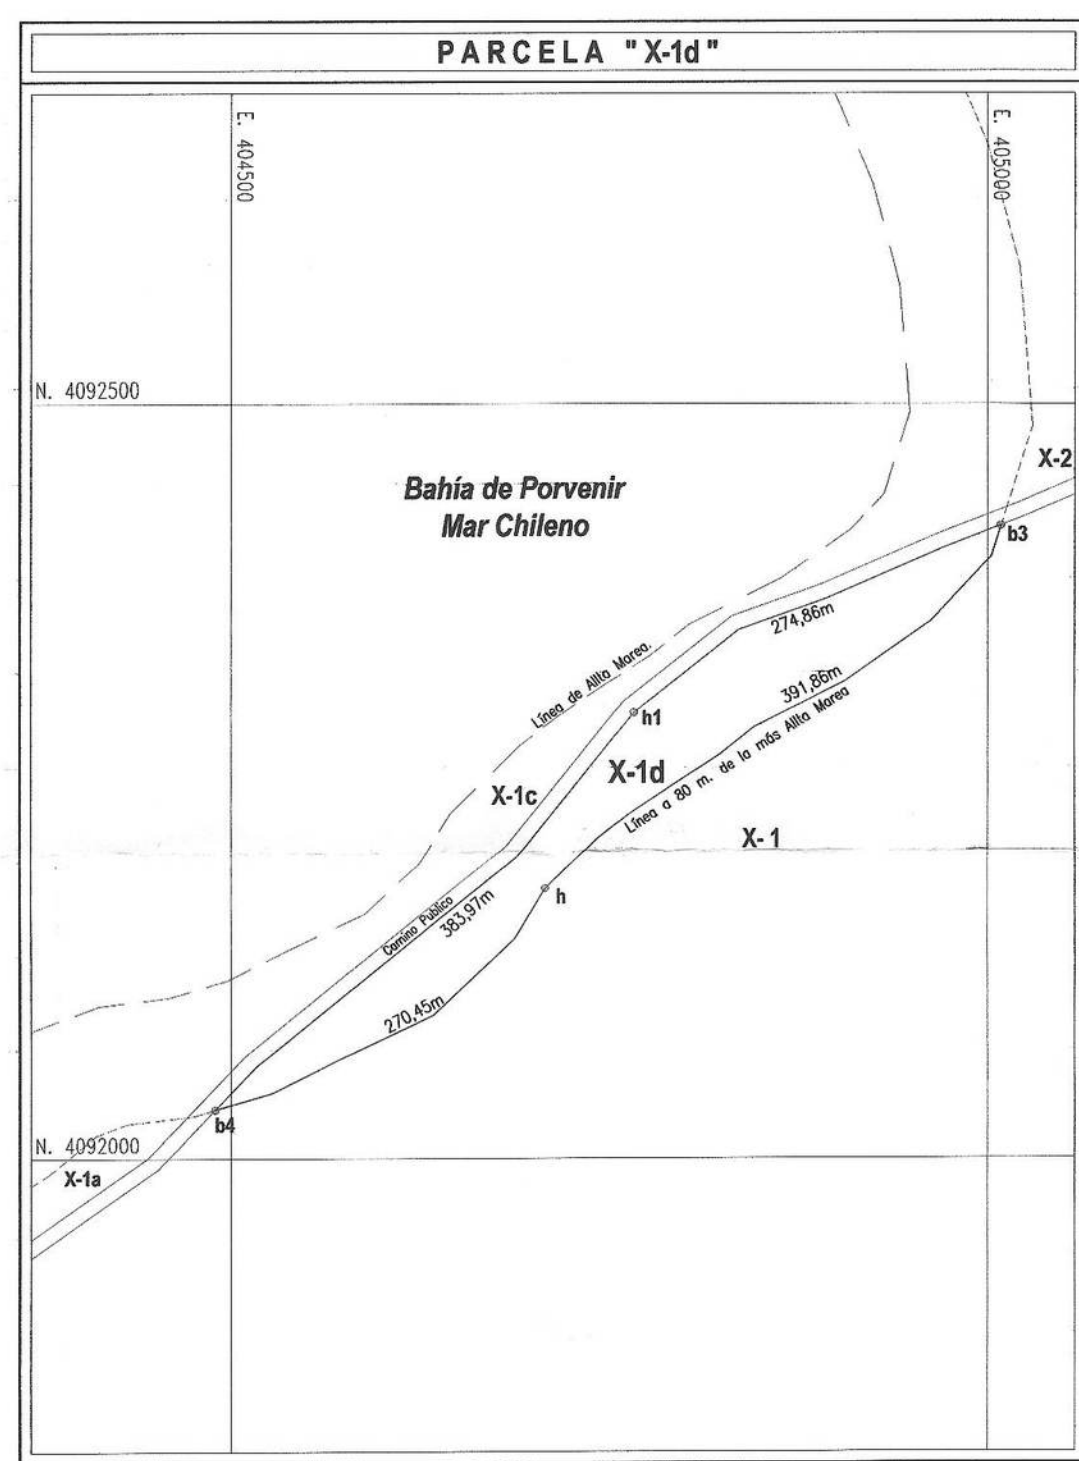
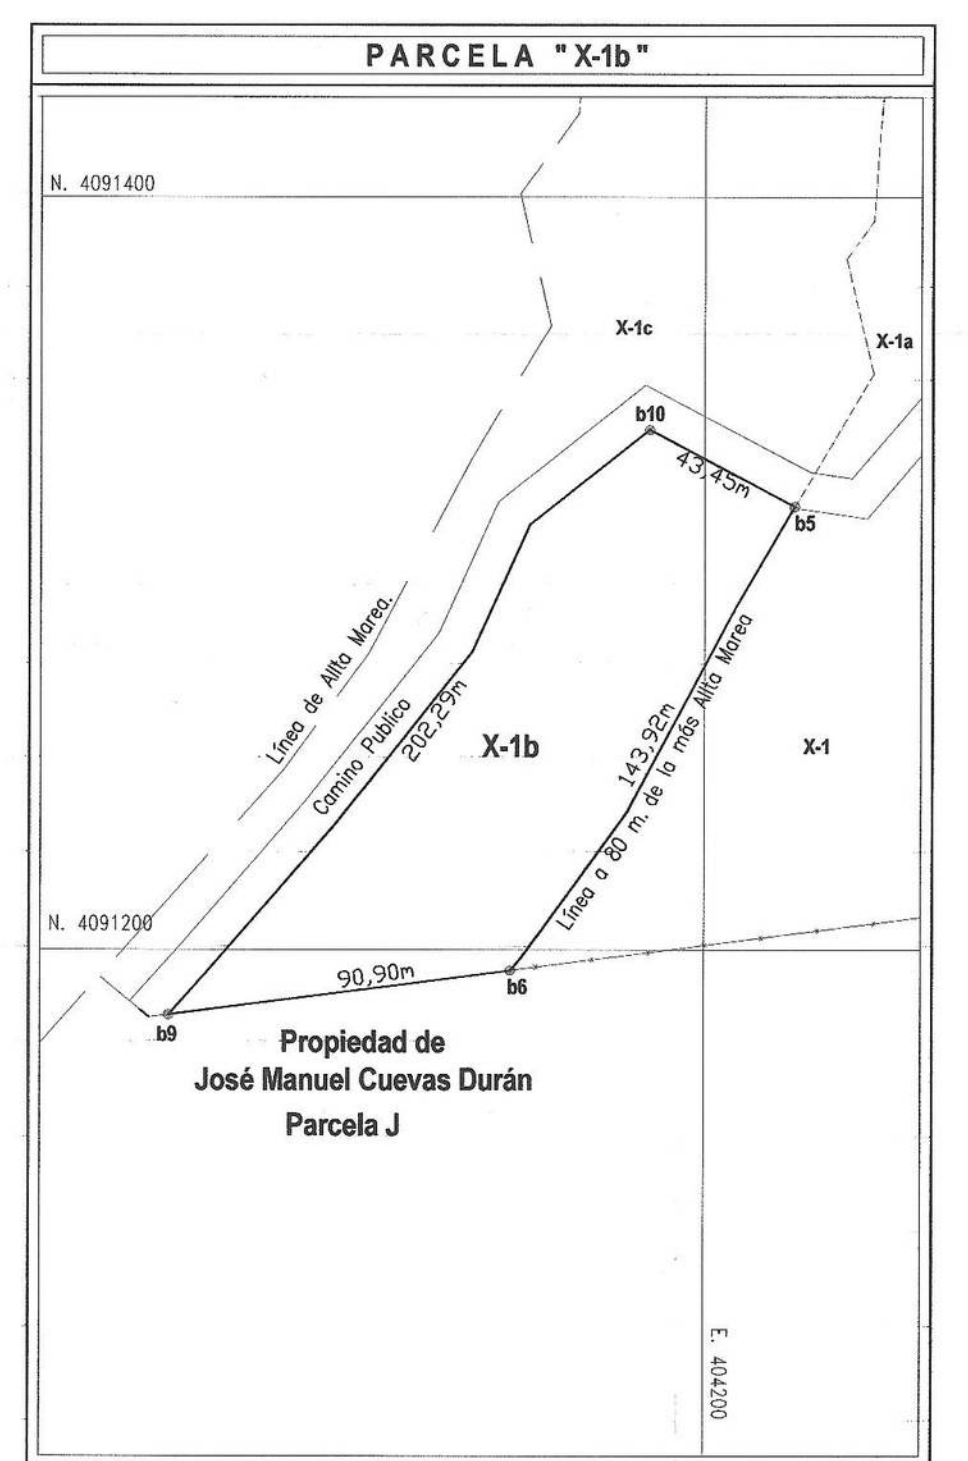
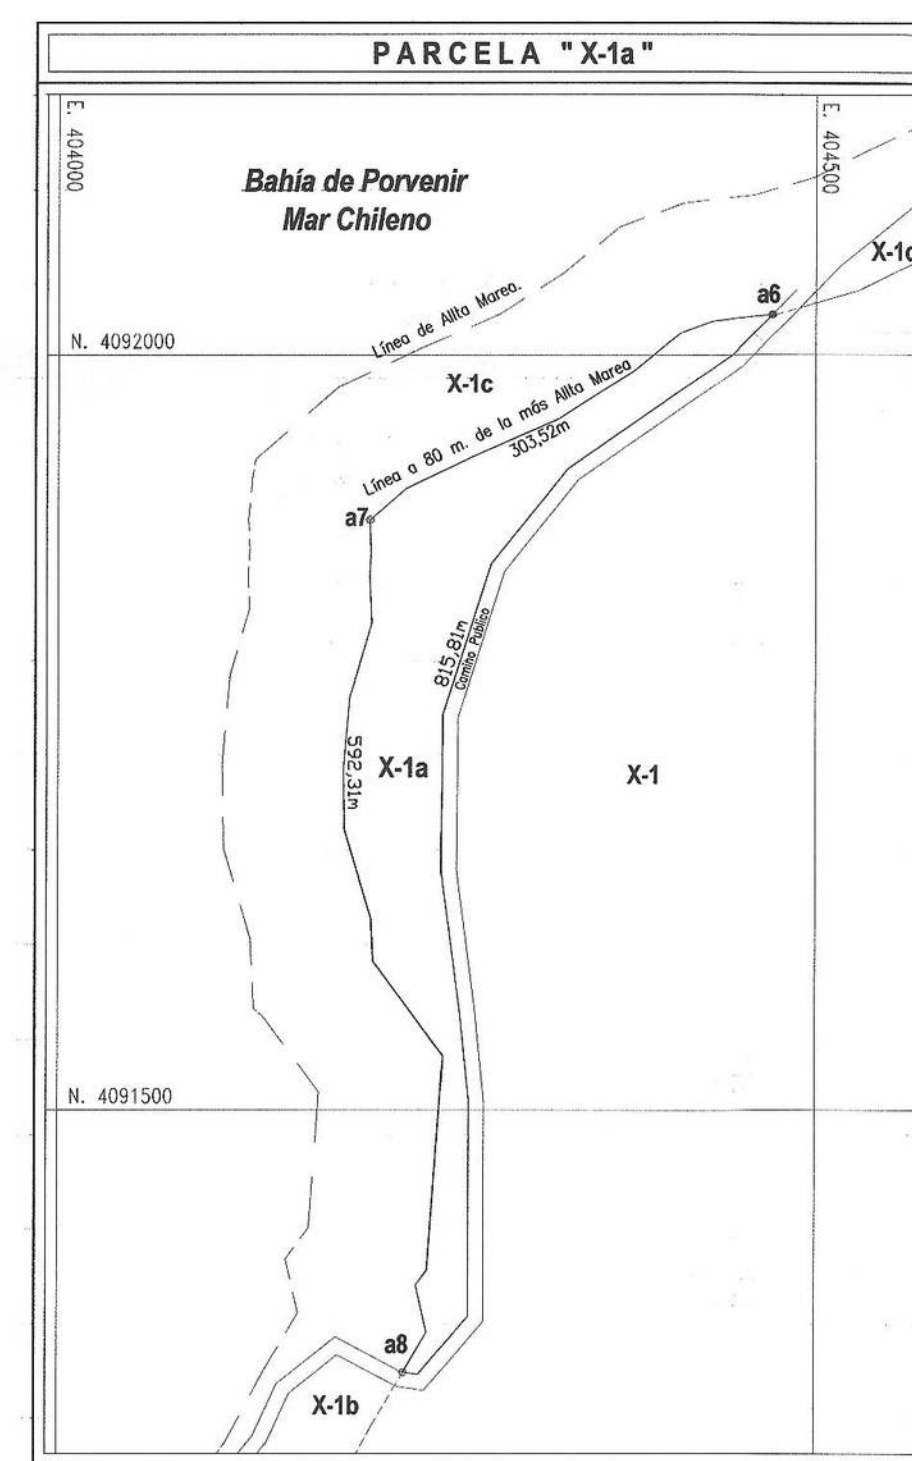
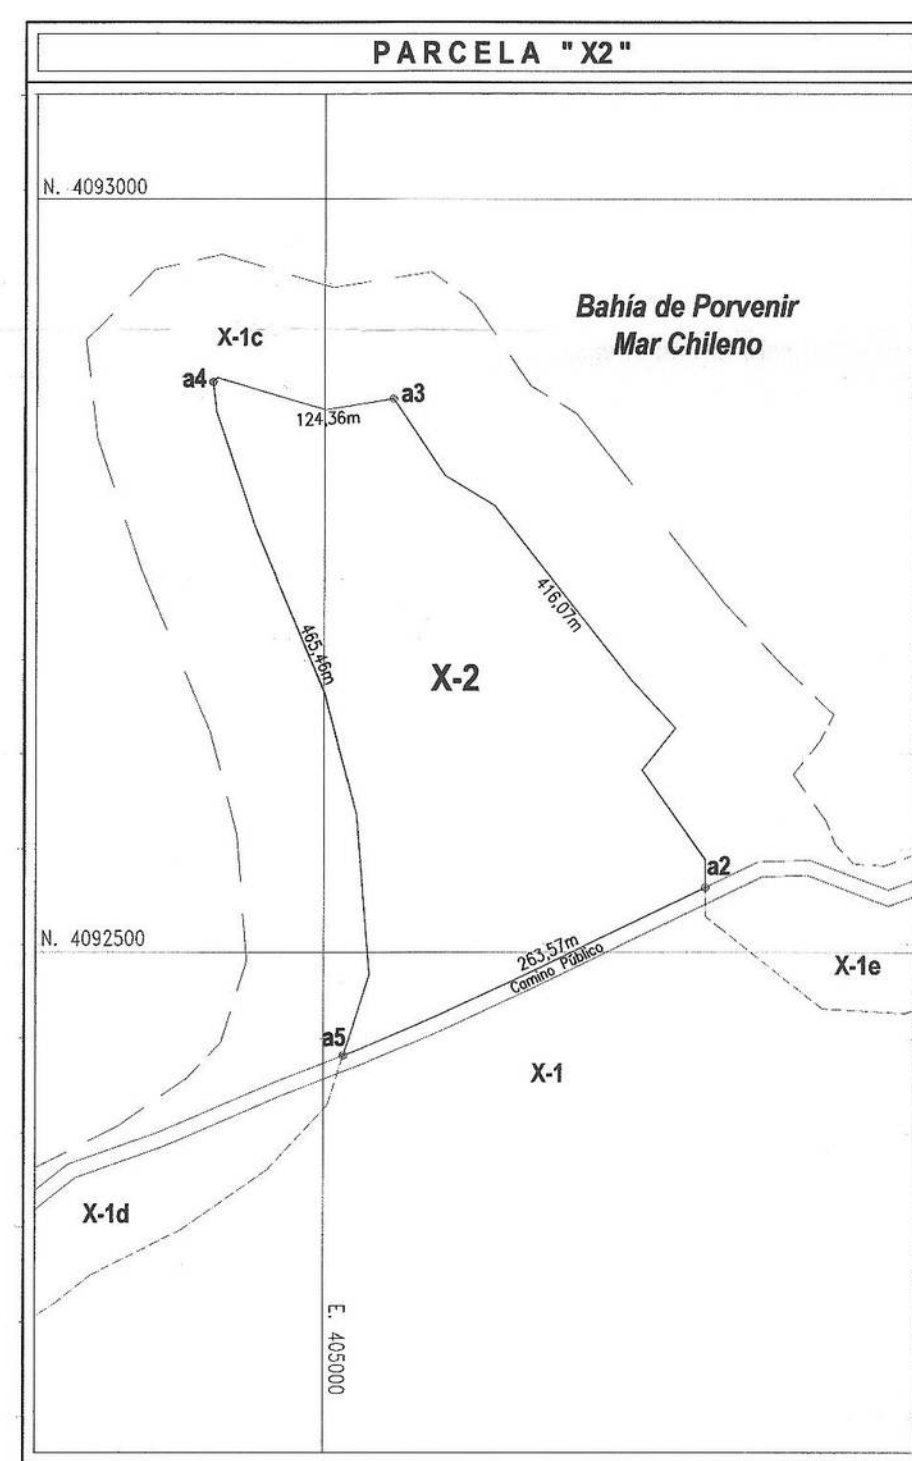


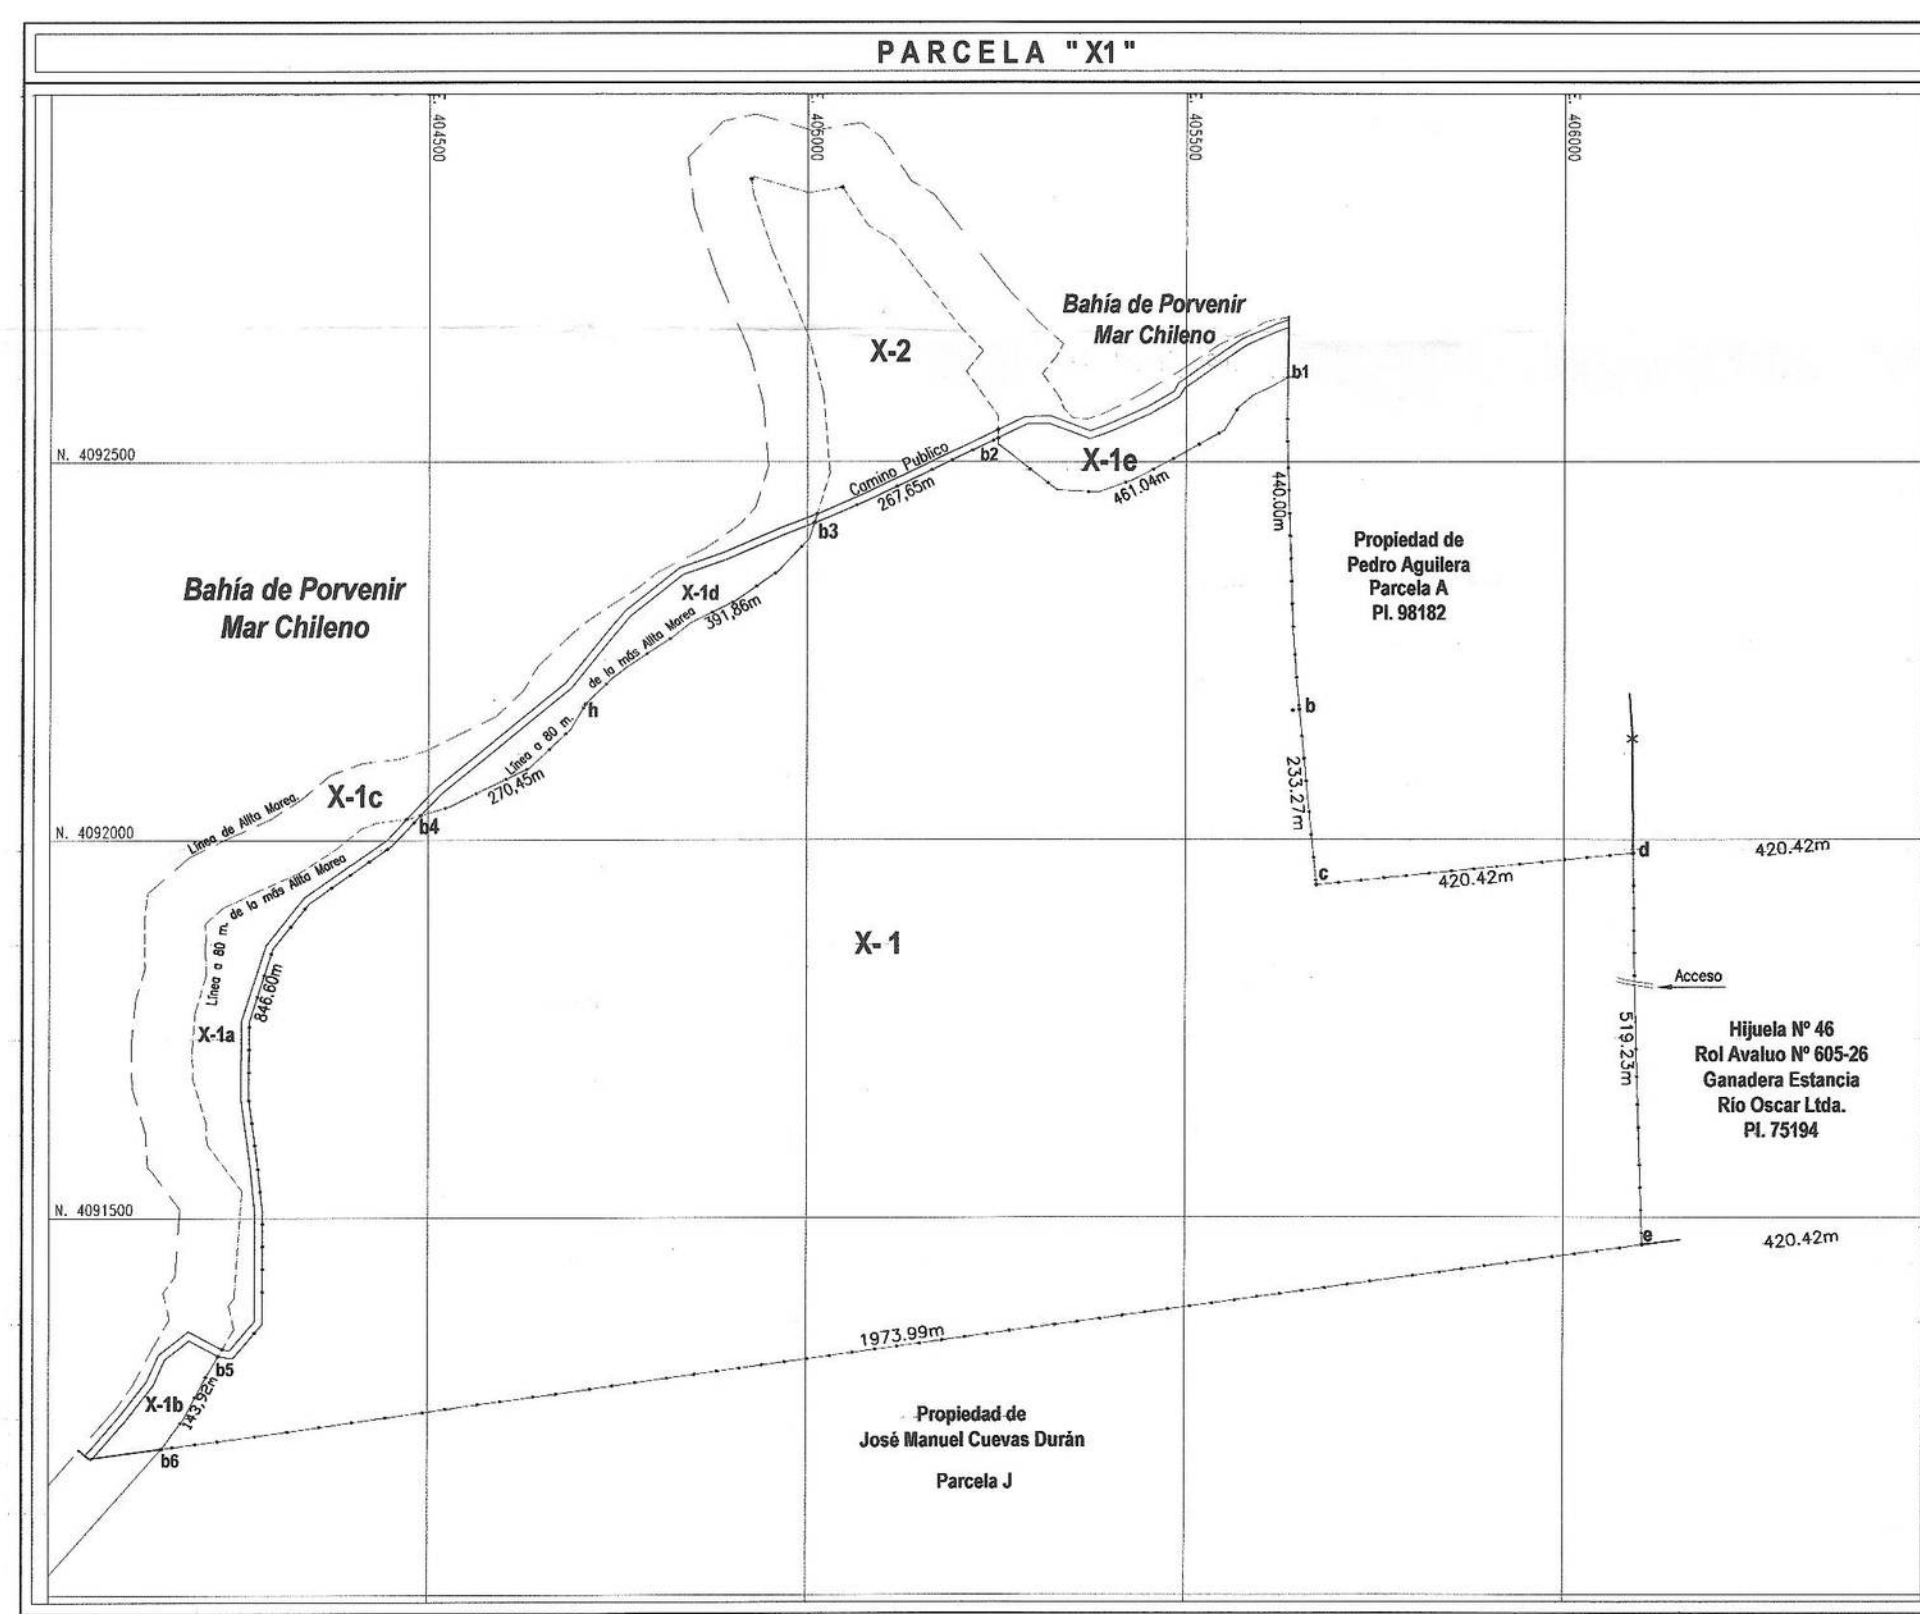

CUADRO DE SUPERFICIE SITUACION ACTUAL		
PARCELA	POLIGONO	SUPERFICIE TOTAL (hás)
X	a-b-c-d-e-f-g-a	199,71
SUPERFICIE TOTAL		199,71

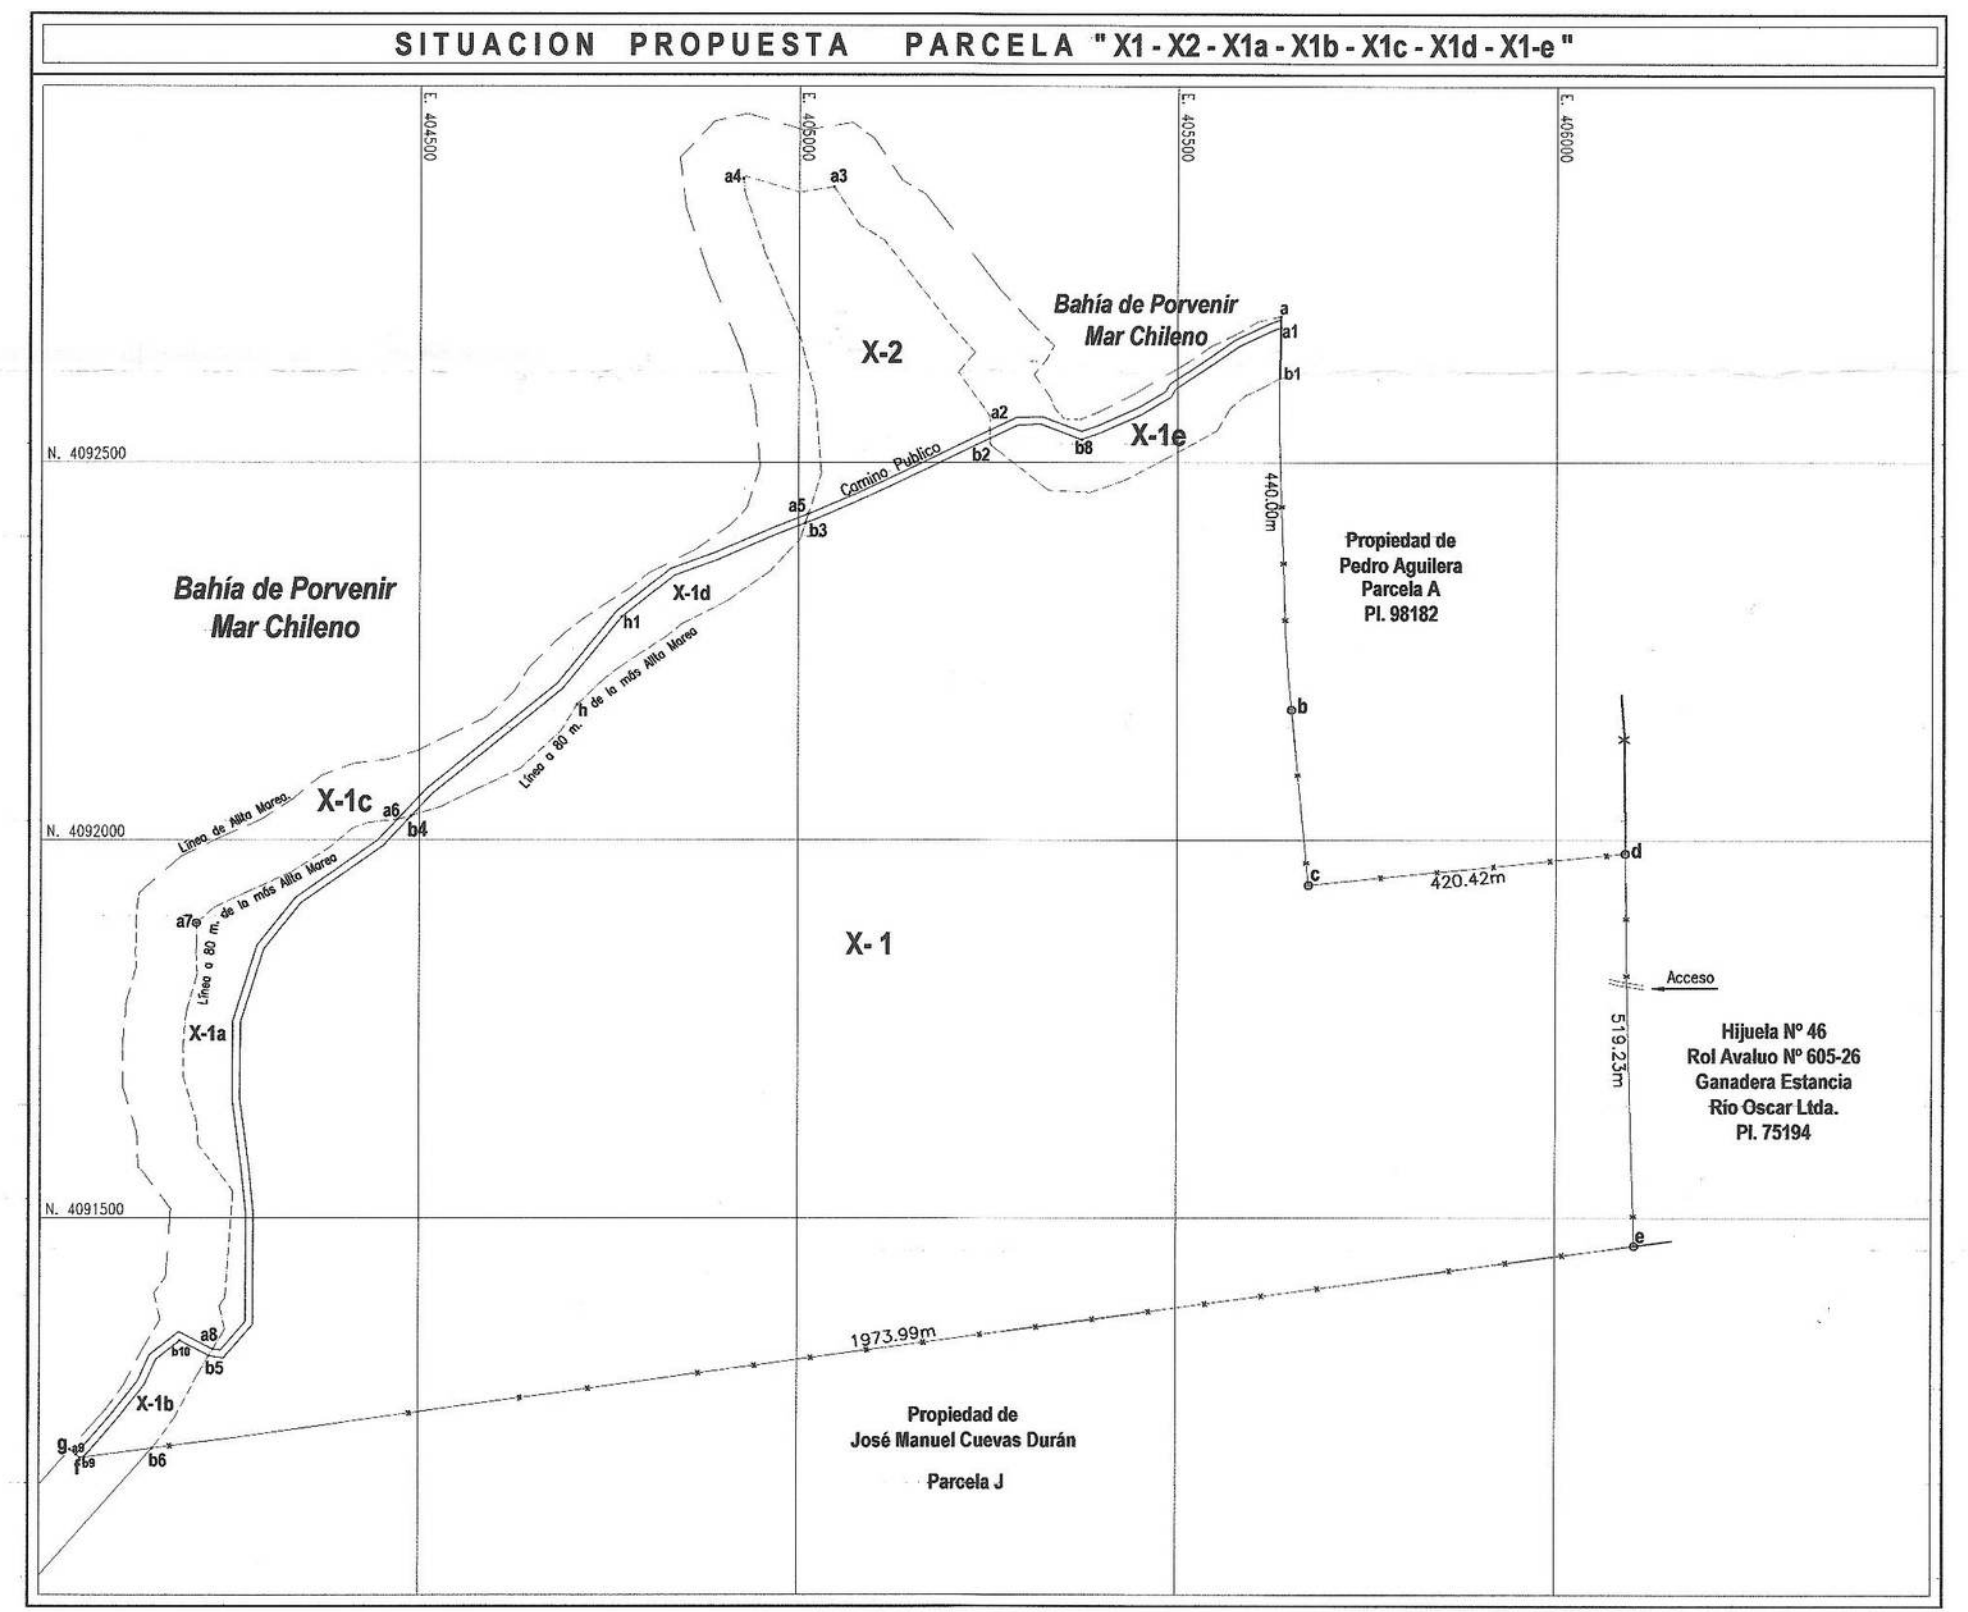

CUADRO DE SUPERFICIE SITUACION PROPUESTA				
PARCELA Nº	POLIGONO	SUPERFICIE (hás) afecto Ley 18255	SUPERFICIE (hás) Parcial	SUPERFICIE TOTAL (hás)
X-1	b1-b-c-d-e-b6-b5-b4-b3-b2-b1	-	161,06	161,06
X-1a	a5-a6-a7-a8	-	3,48	3,48
X-1b	b10-b5-b6-b9-b10	0,98	-	0,98
X-1c	g-a-a1-a2-a3-a4-a5-a6-a7-a8-a9-g	19,06	-	19,06
X-1d	h1-b3-b-b4-h1	2,59	-	2,59
X-1e	b2-a1-b1-b2	2,80	-	2,80
X-2	a5-a4-a3-a2-a5	-	7,28	7,28
Camino Publico	a-a1-b2-b3-h1-b4-b5-b10-b9-a9-a8-a7-a6-a5-a2-a	1,36	1,10	2,46
		25,43	174,28	199,71

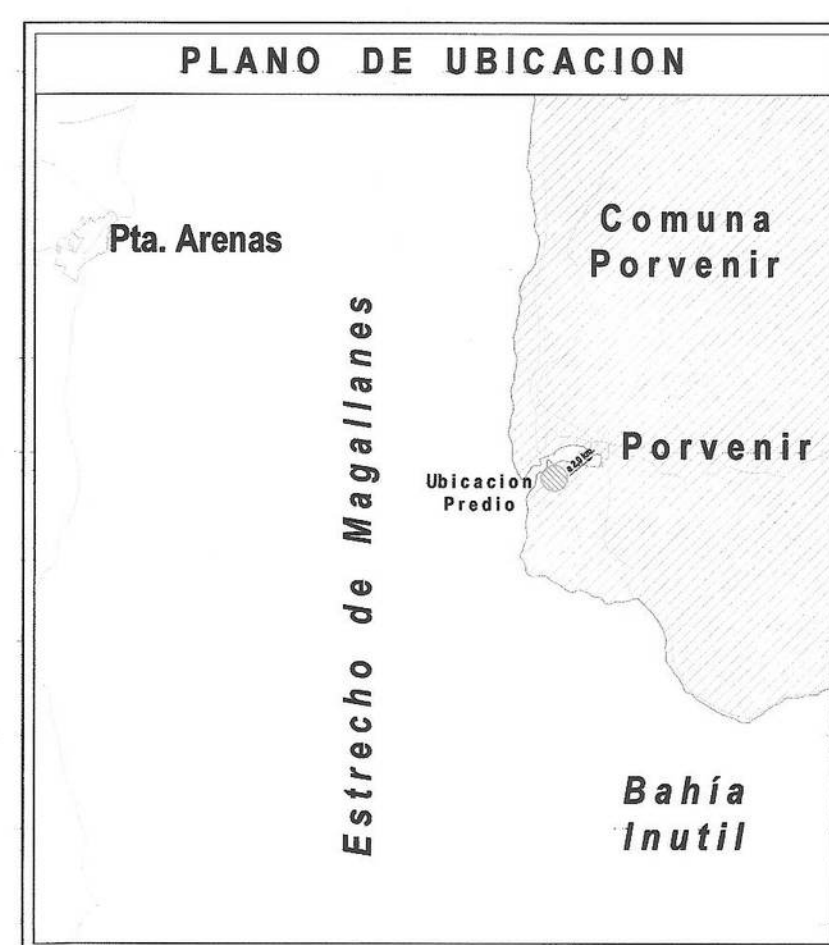

El Servicio Agrícola y Ganadero Certifica que según el presente plano, la subdivisión cumple con la normativa vigente para los predios rústicos, no significando este Certificado autorización de cambio de uso de suelos.

Jefe Provincial, Tierra del Fuego
 PORVENIR, 28 de Julio del 2010

MINISTERIO DE BIENES NACIONALES
 DIVISION DEL CATASTRO NACIONAL
 DE LOS BIENES DEL ESTADO

PROYECTO DE SUBDIVISION FISCO

UBICACION: MAGALLANES Y ANTARTICA CHILENA
 PROVINCIA: TIERRA DEL FUEGO
 COMUNA: PORVENIR
 LUGAR: Parcela "X" - Punta Zahorra

CARP-CATASTRO: 0 0 0 0 0 0 0

REFERENCIA CARTOGRAFICA: Este plano se confeccionó a partir de la Mensura efectuada de la Parcela X-1, en Octubre del año 2009. Para ello se utilizó receptor GPS, Modelo SR-20 Marca Leica.

REFERENCIA GEODESICA: Datum-WGS84

VINCULACION: Receptor GPS, Geodésico simple frecuencia, Modelo SR-20 Marca Leica.

ORIGEN DE LA INFORMACION: Este plano se confeccionó a partir de la Mensura efectuada de la Parcela X-1, en Octubre del año 2009. Para ello se utilizó receptor GPS, Modelo SR-20 Marca Leica.

OBSERVACIONES: Reemplaza a los Planos Nº 12301-143-CR y 12301-144-CR.

ESCALA: Las Indicadas
 SUPERFICIES: TOTAL: Las Indicadas
 FECHA: JUNIO 2010

ARCHIVO: 12301-187cr

ALFONSO RODRIGUEZ PITTET
 SECRETARIO REGIONAL MINISTERIO BIENES NACIONALES

IVAN SASSO GODOY
 Ingeniero de Ejec. en Geomensoria

IVAN SASSO GODOY
 Ingeniero de Ejec. en Geomensoria