


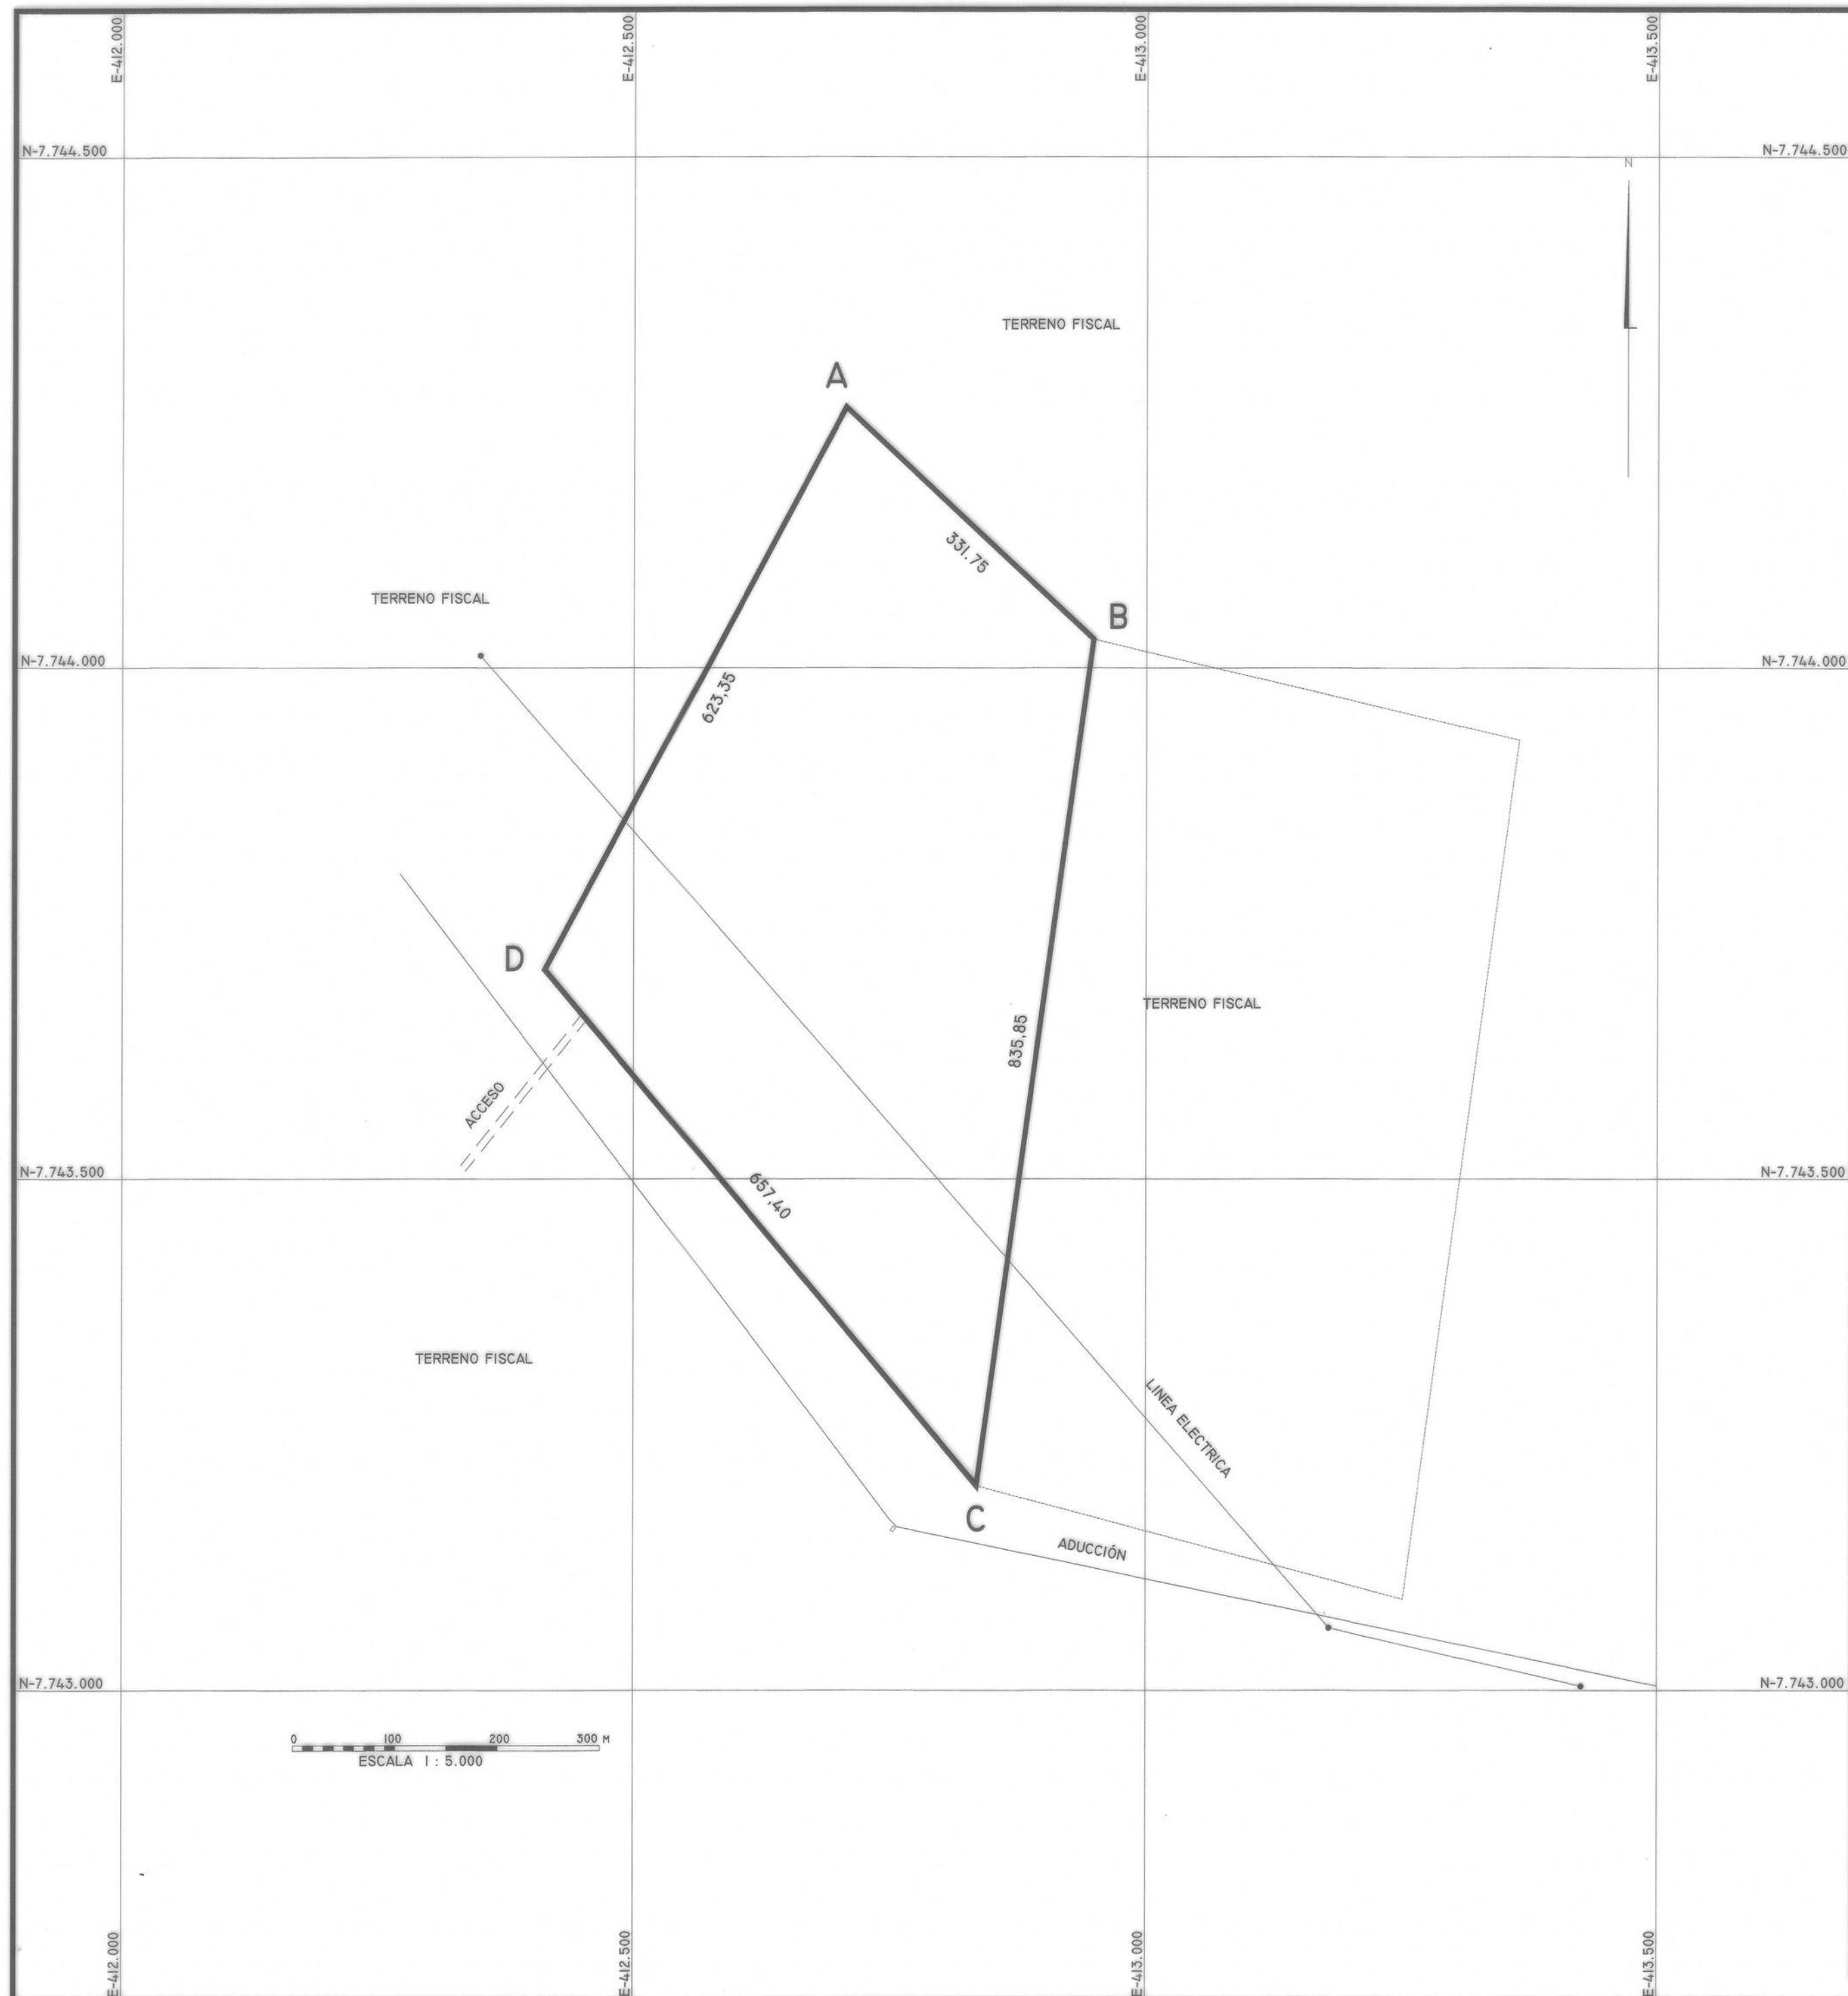


0 100 200 300 M
ESCALA 1 : 5.000

CUADRO DE VINCULACION GEODESICA DATUM SIRGAS (WGS' 84)		
VERTICE	NORTE	ESTE
BN91.	7.764.594,086	379.546,702

CUADRO DE COORDENADAS UTM		
VERTICE	NORTE	ESTE
A	7.744.254,92	412.706,05
B	7.744.028,12	412.948,19
C	7.743.200,05	412.834,36
D	7.743.704,71	412.413,08

CUADRO DE UBICACION

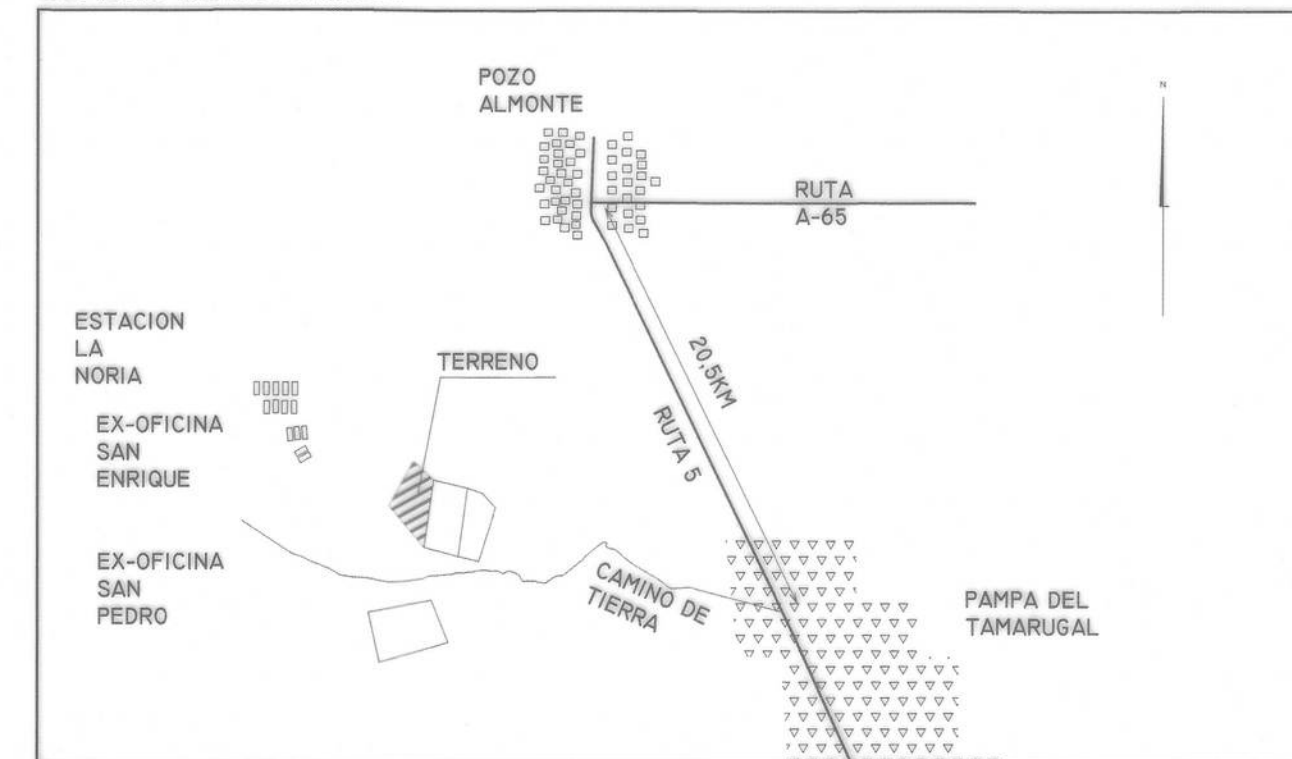

 MINISTERIO DE BIENES NACIONALES DIVISION DEL CATASTRO NACIONAL DE LOS BIENES DEL ESTADO			
UBICACIÓN		PLANO Nº 01401- 4.067 - C.R.	
REGIÓN : TARAPACÁ PROVINCIA : DEL TAMARUGAL COMUNA : POZO ALMONTE LUGAR : AL ORIENTE DE EX OFICINA SAN ENRIQUE PREDIO Y/O : 16 KM AL SUROESTE DE DIRECCIÓN POZO ALMONTE		FISCO D.L. Nº 1.939 DE 1977	
REFERENCIA CARTOGRAFICA : PROYECCIÓN UTM HUSO 19S FAJA K		ORIGEN DE LA INFORMACIÓN : LEVANTAMIENTO GEOREFERENCIADO CON EQUIPOS GNSS MARCA CHC MODELO 180 RTK FECHA DE MENSURA: 04 DE DICIEMBRE DEL 2019	
REFERENCIA GEODÉSICA : DATUM SIRGAS (WGS '84)		OBSERVACIONES	
VINCULACIÓN : SIRGAS MINISTERIO DE BIENES NACIONALES IQUIQUE 2 CODIGO BN91		EJECUTOR :  CÉSAR MORALES DURÁN INGENIERO EJEC. GEOMENSURA	
ARCHIVO : C:/ARCHIVO DE PLANOS/4067		ESCALA 1 : 5.000	SUPERFICIE 30,30 Há.
FECHA: FEBRERO 2020			