



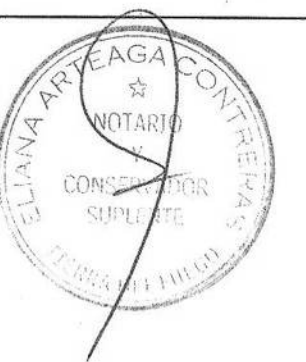

CUADRO DE SUPERFICIE					
Lote	Tramo	Longitud Tramo (m)	Ancho Tramo (m)	Superficie Total (m ²)	Superficie afecta a Servidumbre (hás)
Gasoducto 10"	g - c	5485,86	6,00	32915,16	3,29

Certifico que el presente plano se encuentra archivado bajo el N° 21 al final del Registro de Hipotecas y Gravámenes, este Conservador, año en curso. Doy fe. Porvenir, 20 de junio de 2016.

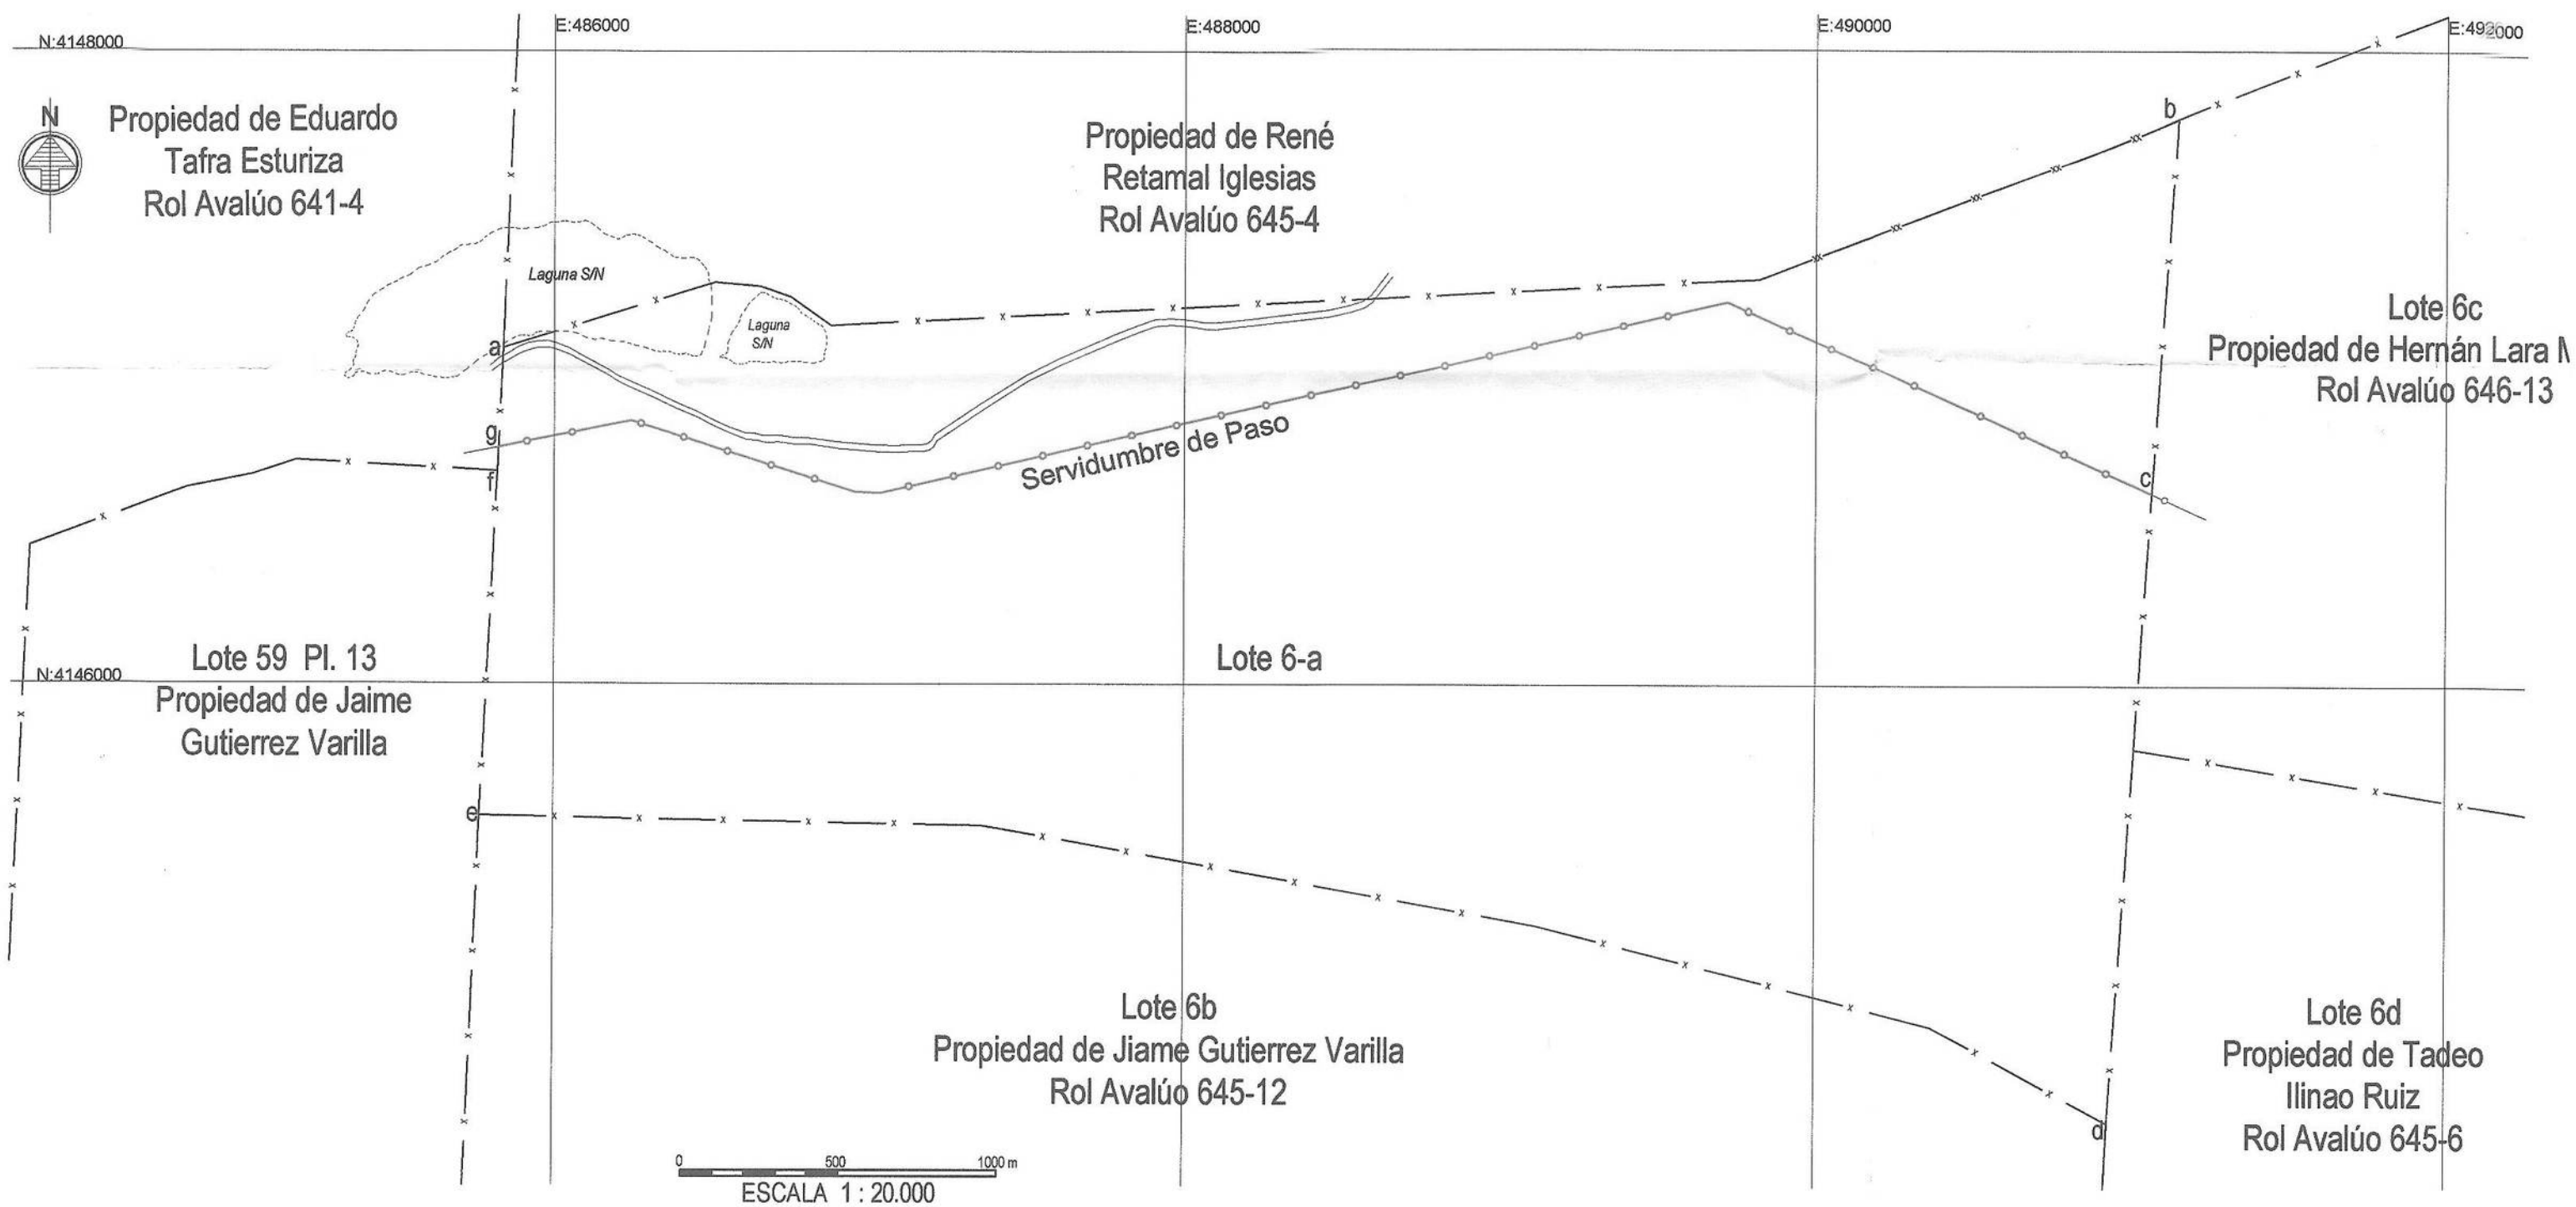

 MINISTERIO DE BIENES NACIONALES DIVISION DEL CATASTRO NACIONAL DE LOS BIENES DEL ESTADO		
UBICACION REGION : MAGALLANES Y : ANTARTICA CHILENA PROVINCIA : TIERRA DEL FUEGO COMUNA : Primavera LUGAR : Sector Cerro Sombrero Lote 6-a. CARP.CATASTRO : 0 0 0 0 0 0 0 0		PLANO N° 12302-995-C.R. Lote 6-a FISCO MATERIA : D.L. 1939 de 1977
REFERENCIA CARTOGRAFICA : Sistema de proyección U.T.M. REFERENCIA GEODESICA : Datum WGS-84 Huso 19 VINCULACION : Simple Frecuencia - Calculo Programa Mobil Mapper.		ORIGEN DE LA INFORMACION Base predial del S.A.G. OBSERVACIONES El presente es copia parcial del Plano XII-3-312-T.R. Del Plano 72 Lote 6-a.
ARCHIVO : 995_12301-995cr		ESCALA Las Indicadas SUPERFICIES POLIGONO: a-b-c-d-e-f-g-a TOTAL : 960,00 há. FECHA Septiembre - 2015


 GLADYS OYARZUN PEREZ
 SECRETARIA REGIONAL MINISTERIAL
 BIENES NACIONALES (S)

 IVAN SASSO GODOY
 Ingeniero de Ejec. en Geomensura