

MINISTERIO DE BIENES NACIONALES
DIVISION DEL CATASTRO NACIONAL
DE LOS BIENES DEL ESTADO

UBICACION: PLANO N° VIII-I-26.514 C.U. **FISCO**

REGION: DEL Bío Bío 08
PROVINCIA: RÍBULE 1
COMUNA: COBQUECURA 02
LUGAR: MÉDANOS DE BUCHUPUREO

CARPETA CATASTRO: 116

MATERIAL: D.L. N° 1.939 DE 1977

RODRIGO AGUIRRE GONZÁLEZ
ARQUITECTO

REVISOR:
ALFONSO CÁCERES RIQUELME
INGENIERO(E) GEOMENSURADOR

PROYECTOR: UTM
PROY. GEOGR. DATUM
PROY. NAD 89
PROY. NAD 89


ESCALAS: 1:1.000
1:5.000

SUPERFICIE: 43.802,19 M2


PROYECTO: UTM
PROY. GEOGR. DATUM
PROY. NAD 89
PROY. NAD 89

EMPLAZAMIENTO

Escala 1:5.000

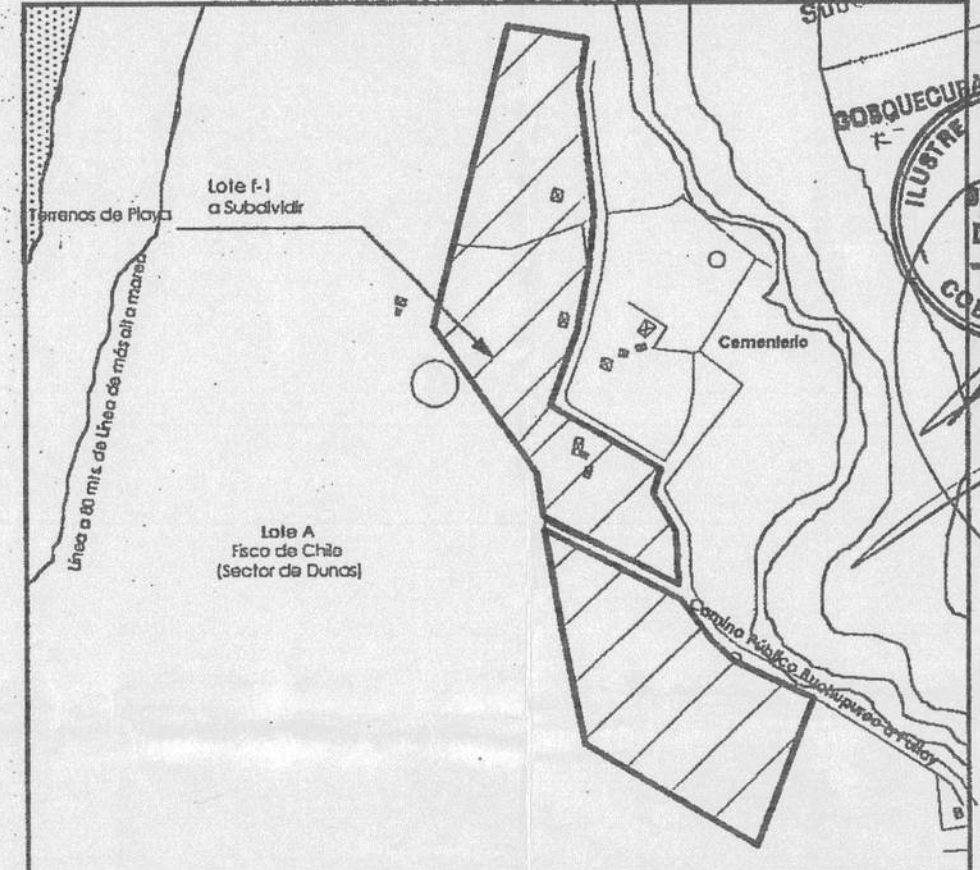

SIMBOLOGÍA

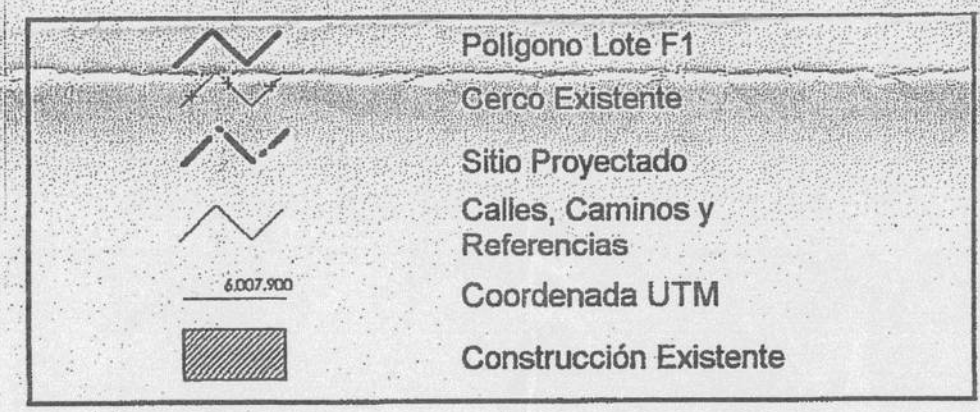

CUADRO DE SUPERFICIES

LOTE	SUPERFICIE
Lote F-1 (A SUBDIVIDIR)	43.802,19 m2
Sitio 1	10.724,97 m2
Sitio 2	487,59 m2
Sitio 3	879,83 m2
Sitio 4	989,55 m2
Sitio 5	1.000,42 m2
Sitio 6	866,96 m2
Sitio 7	996,16 m2
Sitio 8	994,57 m2
Sitio 9	1.021,02 m2
Sitio 10	4.417,33 m2
Sitio 11	3.022,08 m2
Sitio 12	1.000,00 m2
Sitio 13	994,66 m2
Sitio 14	914,39 m2
Sitio 15	983,39 m2
Sitio 16	883,83 m2
Sitio 17	1.015,04 m2
Sitio 18	970,47 m2
Sitio 19	988,80 m2
Sitio 20	871,70 m2
Sitio 21	872,10 m2
Sitio 22	861,26 m2
Sitio 23	996,26 m2
Sitio 24	1.805,71 m2
Sitio 25	964,18 m2
Sitio 26	895,84 m2
Camino a la Playa	767,07 m2
TOTAL	43.802,19 m2

El presente plano, corresponde a la copia de la copia, del plano remitido a la Dirección de Cobquecura por la SEREMI Región del Bío Bío, Ministerio de Bienes Nacionales, oficio ORD N°SE-08-00320,2016.- fechado el 14.01.2016.-


El plano N°VIII-I-26.514, cuenta con un timbre municipal, que autoriza transferencia de lotes fechado 26.12.2001, y con respectiva firma del Director de Obras de la época. (La que suscrita no se encontraba en el cargo).-

Al día de hoy se procede a validar la información contenida en el mismo documento, ya que el documento fuera elaborado por un organismo del Estado y adicionalmente la información de la subdivisión, está ya registrada en el SII.

LORENA GUTIERREZ CLAUDORFF
Directora de Obras
Municipalidad de Cobquecura
27 de Mayo del 2020


SITUACION ACTUAL

Escala 1:1.000

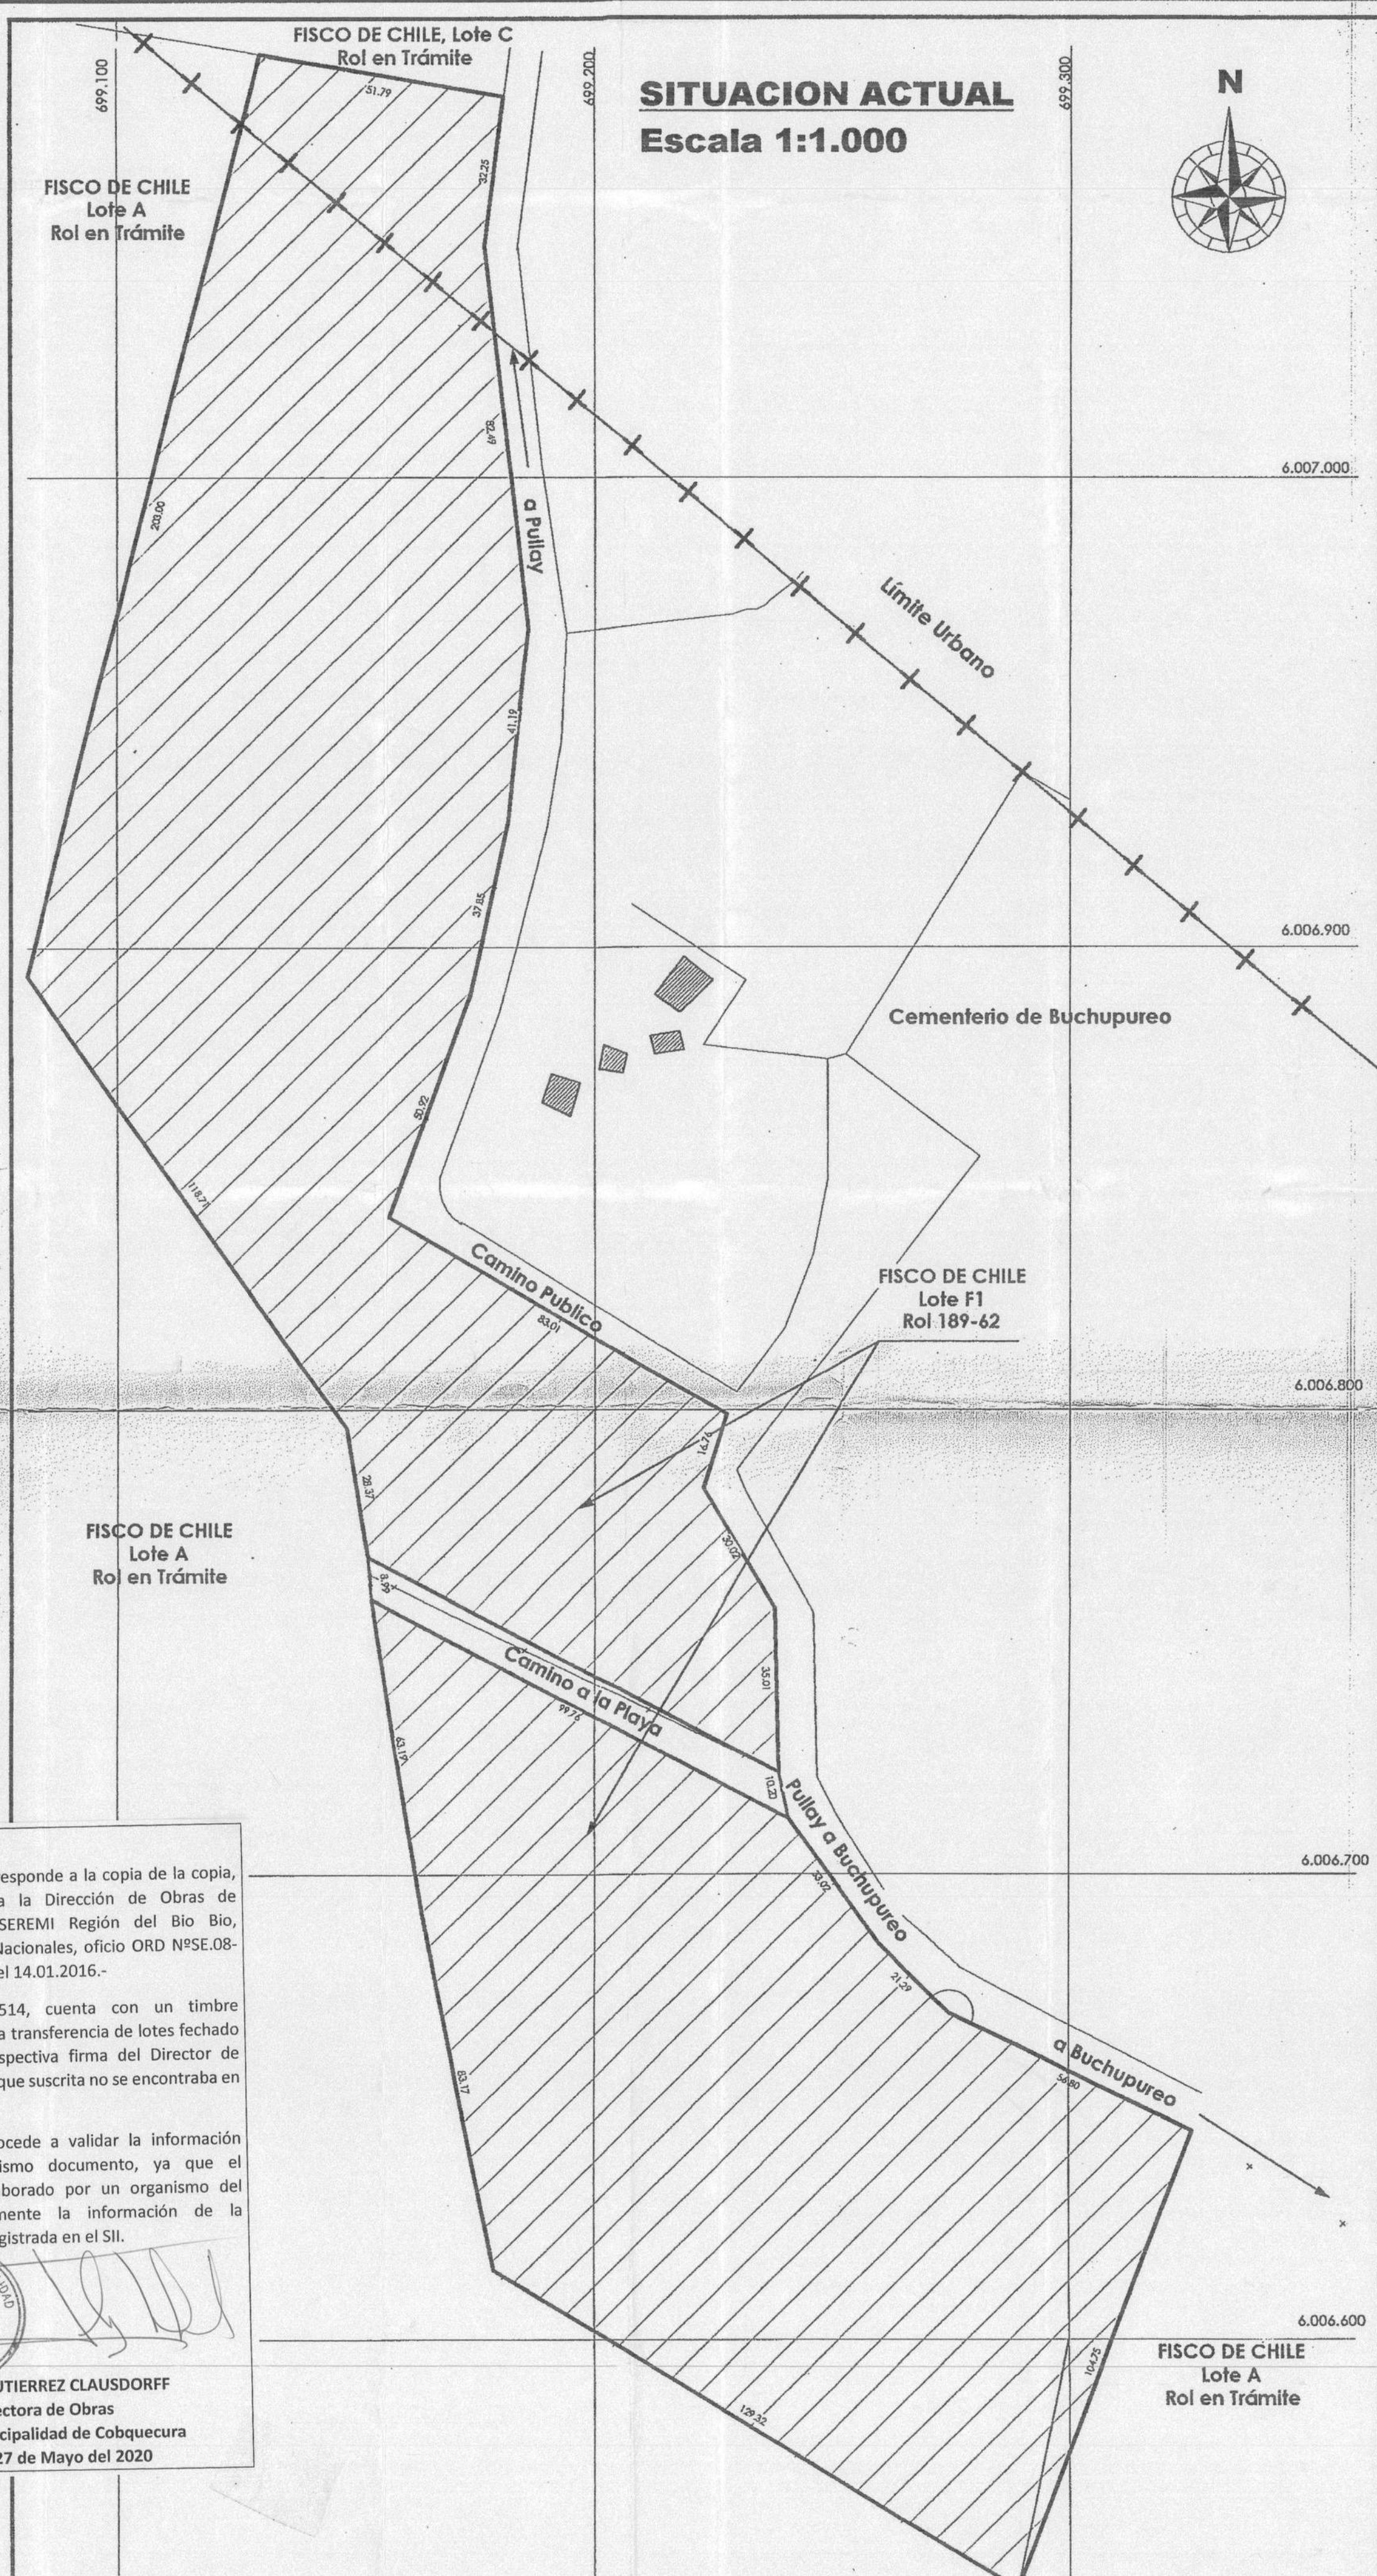

SITUACION PROPUESTA

Escala 1:1.000

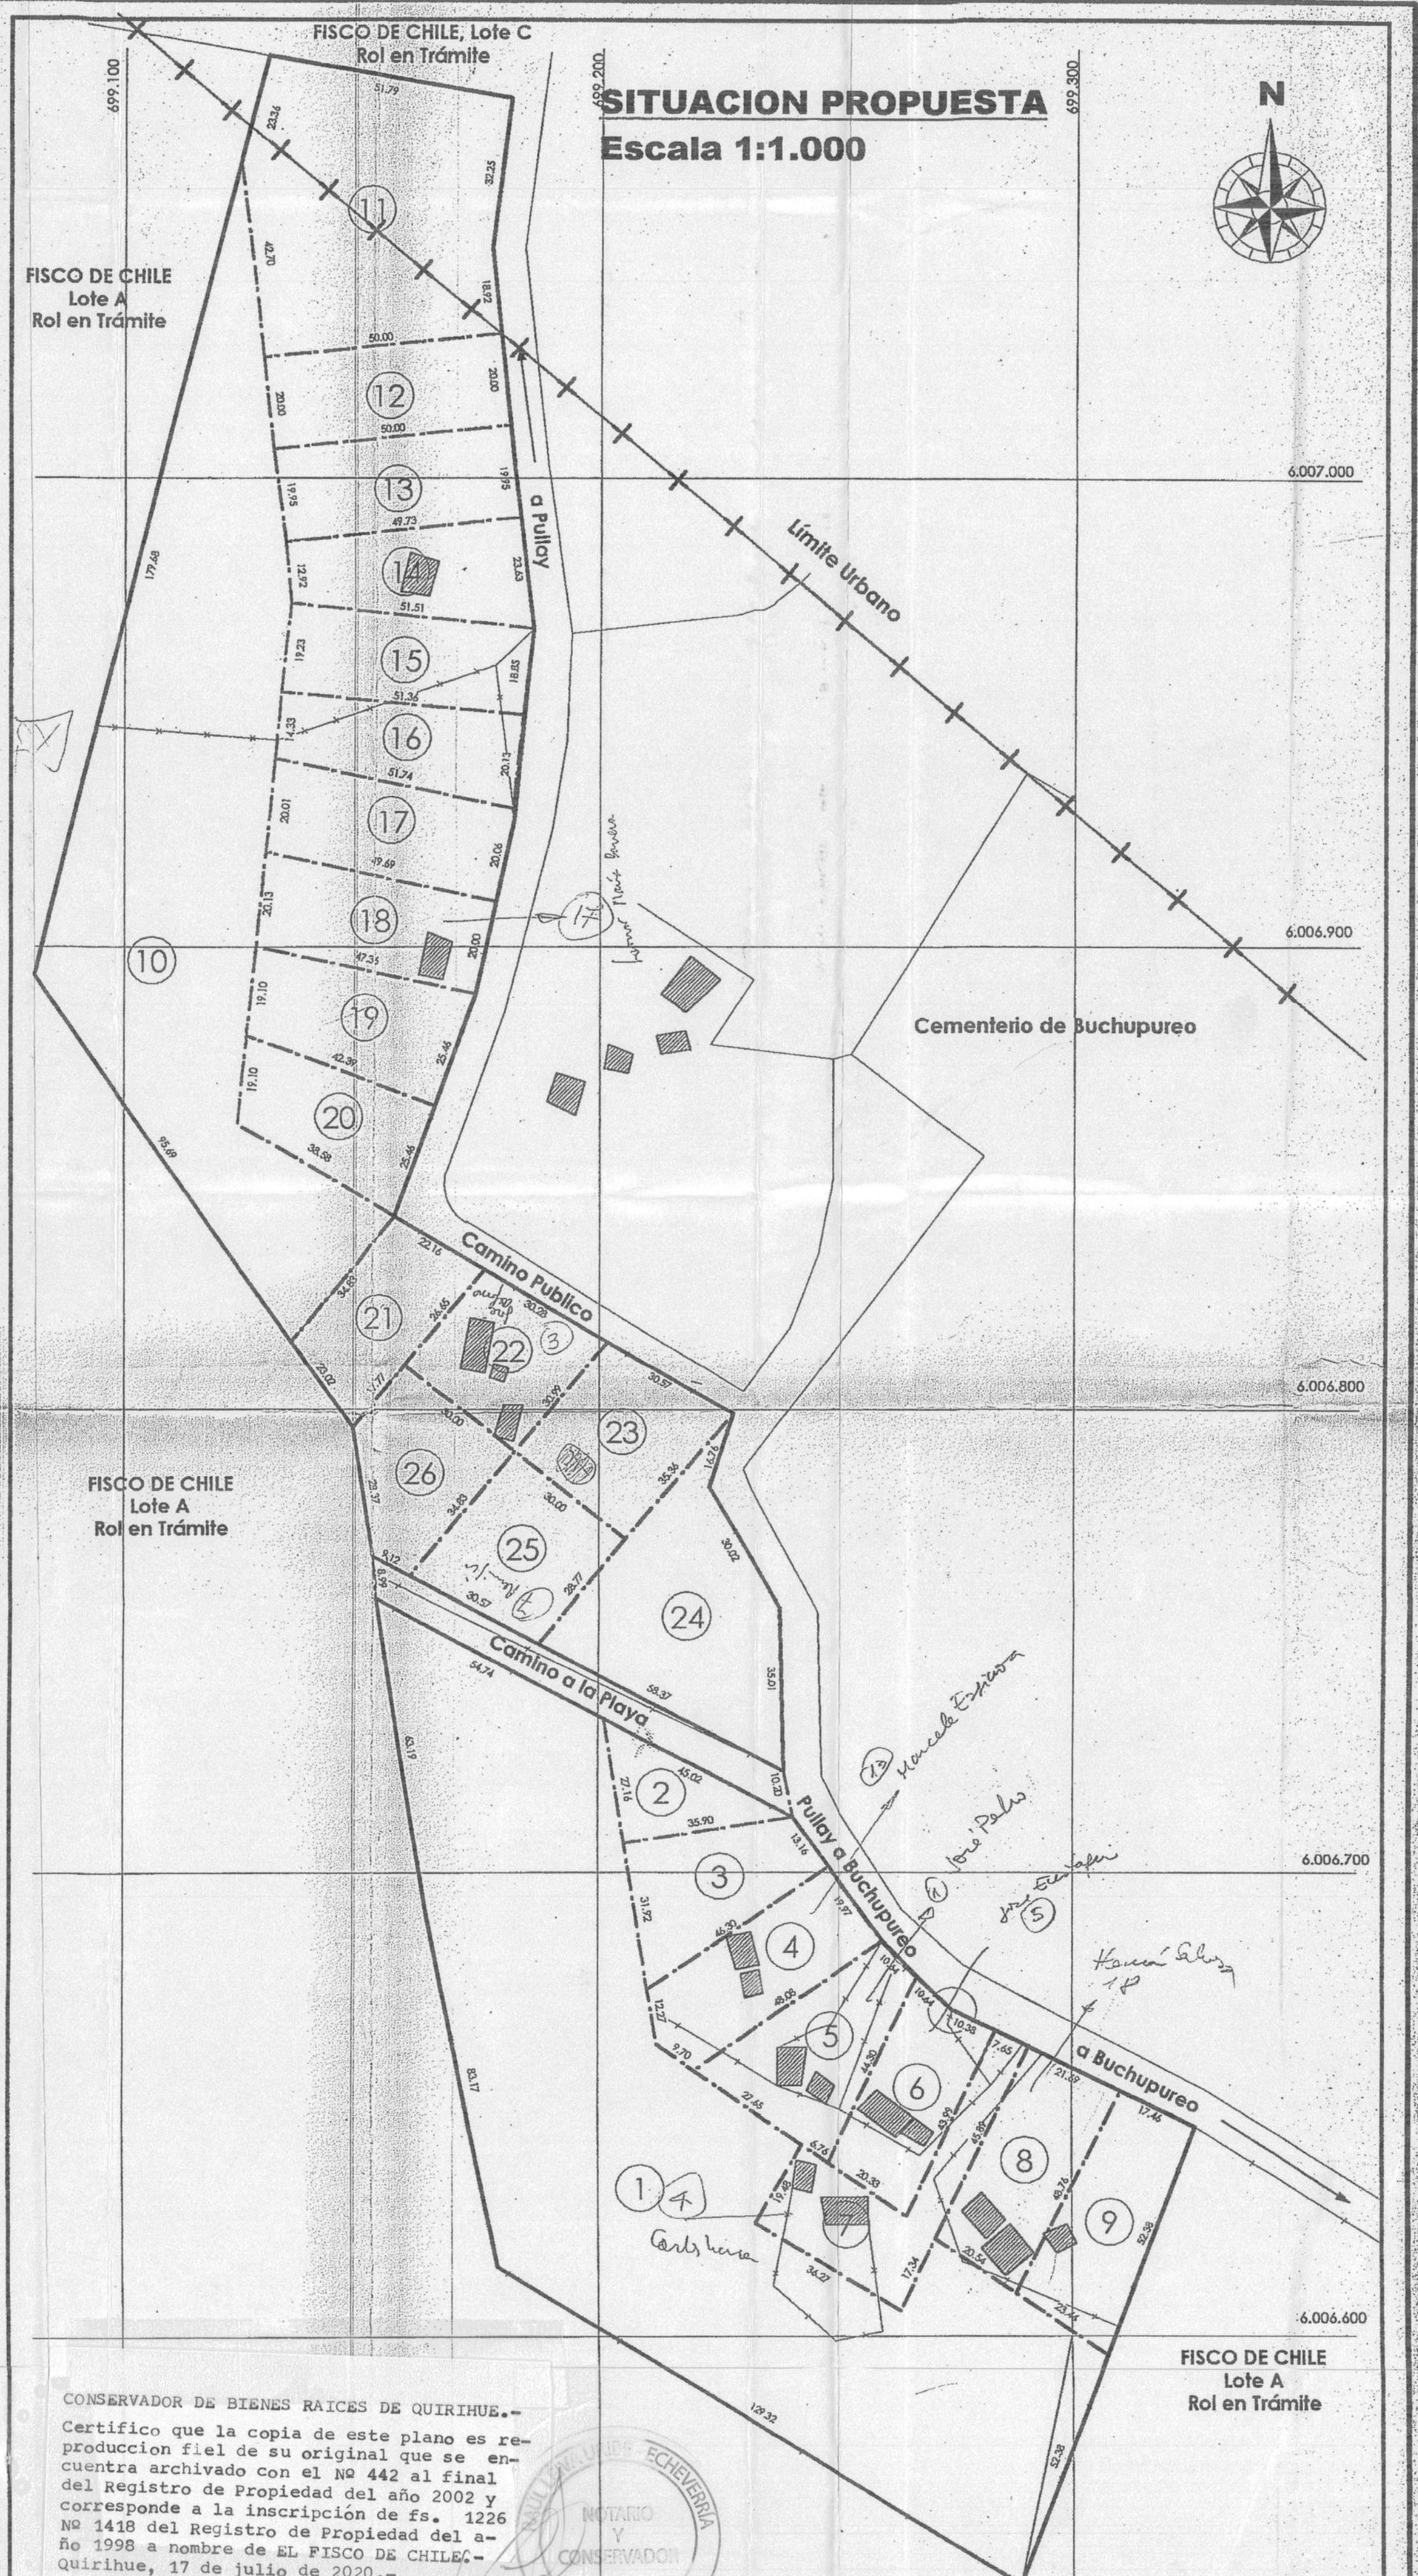

CONSERVADOR DE BIENES RAICES DE QUIRIHUE.-
Certifico que la copia de este plano es reproducción fiel de su original que se encuentra archivado con el N° 442 al final del registro de Propiedad del año 2002 y corresponde a la inscripción de fs. 1226 N° 1418 del Registro de Propiedad del año 1998 a nombre de EL FISCO DE CHILE-Quirihue, 17 de julio de 2020.-