


REP. 2489-09

20/12/2003


He 146/11

 MINISTERIO DE BIENES NACIONALES DIVISION DEL CATASTRO NACIONAL DE LOS BIENES DEL ESTADO	
UBICACION REGION : ANTOFAGASTA II PROVINCIA : ANTOFAGASTA I COMUNA : ANTOFAGASTA I LOCAL : LA NEGRA	PLANO N° II-3-6158-C-3 FISCO DL. 1999/1977 OBSERVACIONES: ESCALA 1:5000 SUPERFICIE 437,567733 HA AREA PLANIFICACION FECHA JUNIO 2003 ELABORADO F.L.M.

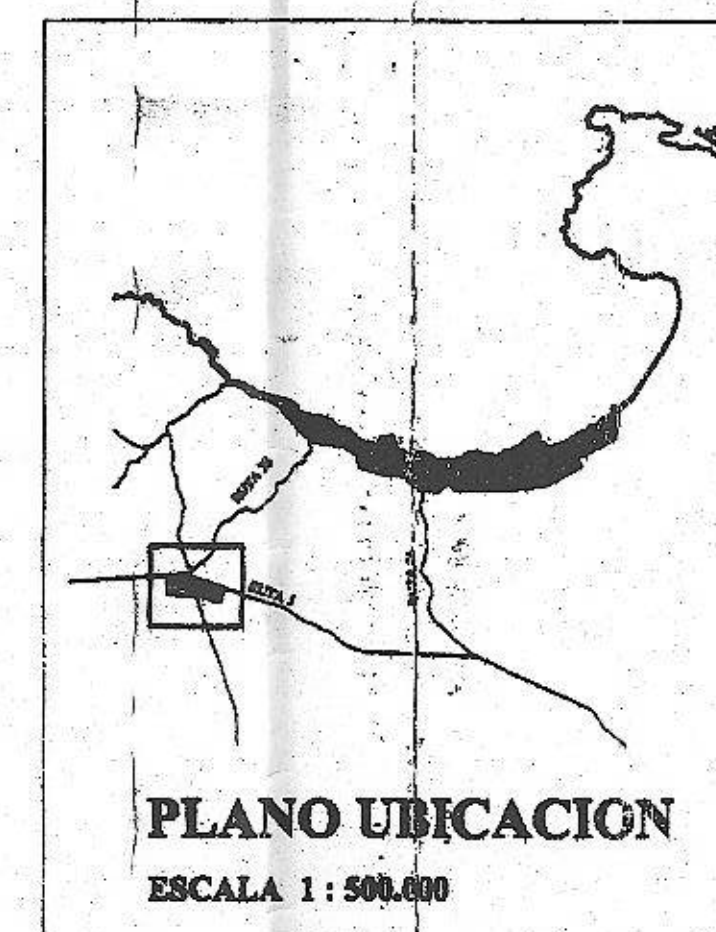

NOTA:
 • Perfilado de calles con superficie de tierra estabilizada delimitada por soleras de hormigón (de acuerdo a normas exigidas por SERVU).
 • Red de distribución eléctrica sobre postes metálicos o de hormigón de al menos 8 m de altura, ubicados a no más de 35 m entre sí. Para permitir la posterior ampliación de abastecimiento general.

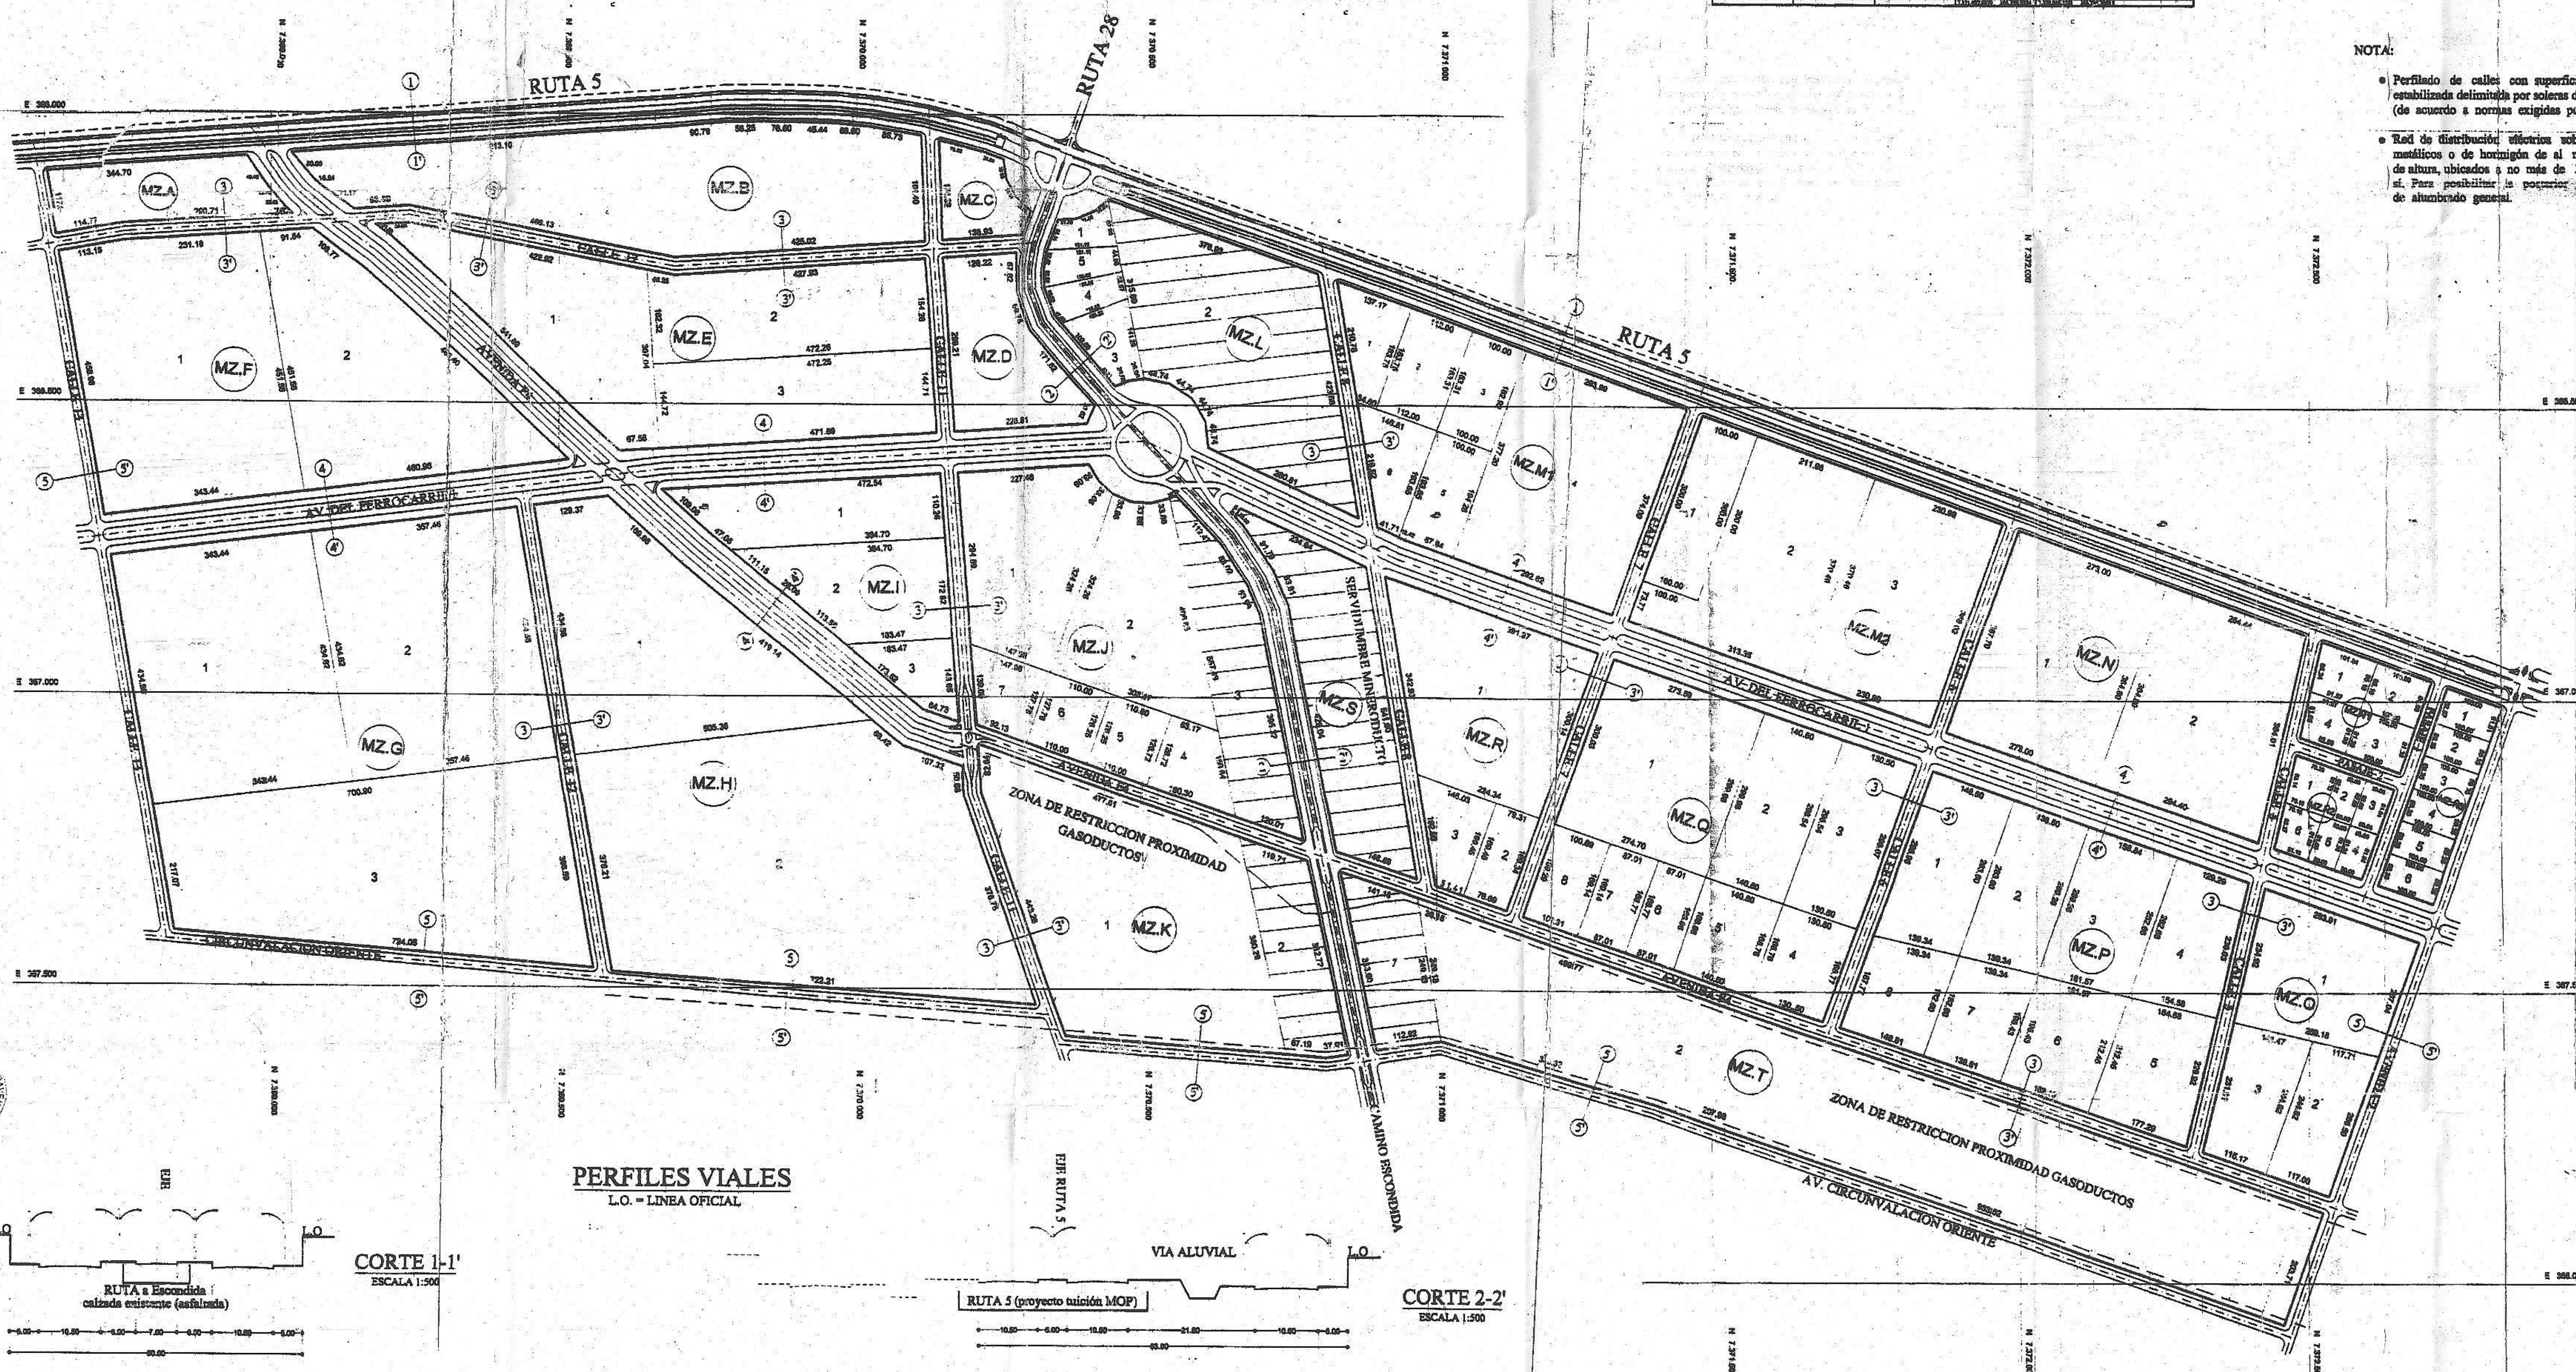


Se aprueba el presente plano de lotes por Resolución N° 12.172/2003 de fecha 08 de OCT. 2003.

El presente plano de lotes es una copia fiel del original que se encuentra en el archivo de la Oficina de Urbanismo.

CONFIRMACION con su original protocolizado con el N° 2489-09 con esta fecha 30 DIC. 2003.

PLANTA GENERAL
ESCALA 1:5000

CERTIFICO: que el presente plano se encuentra registrado bajo el N° 12.172/2003 del registro de Antofagasta, del año 2003.