



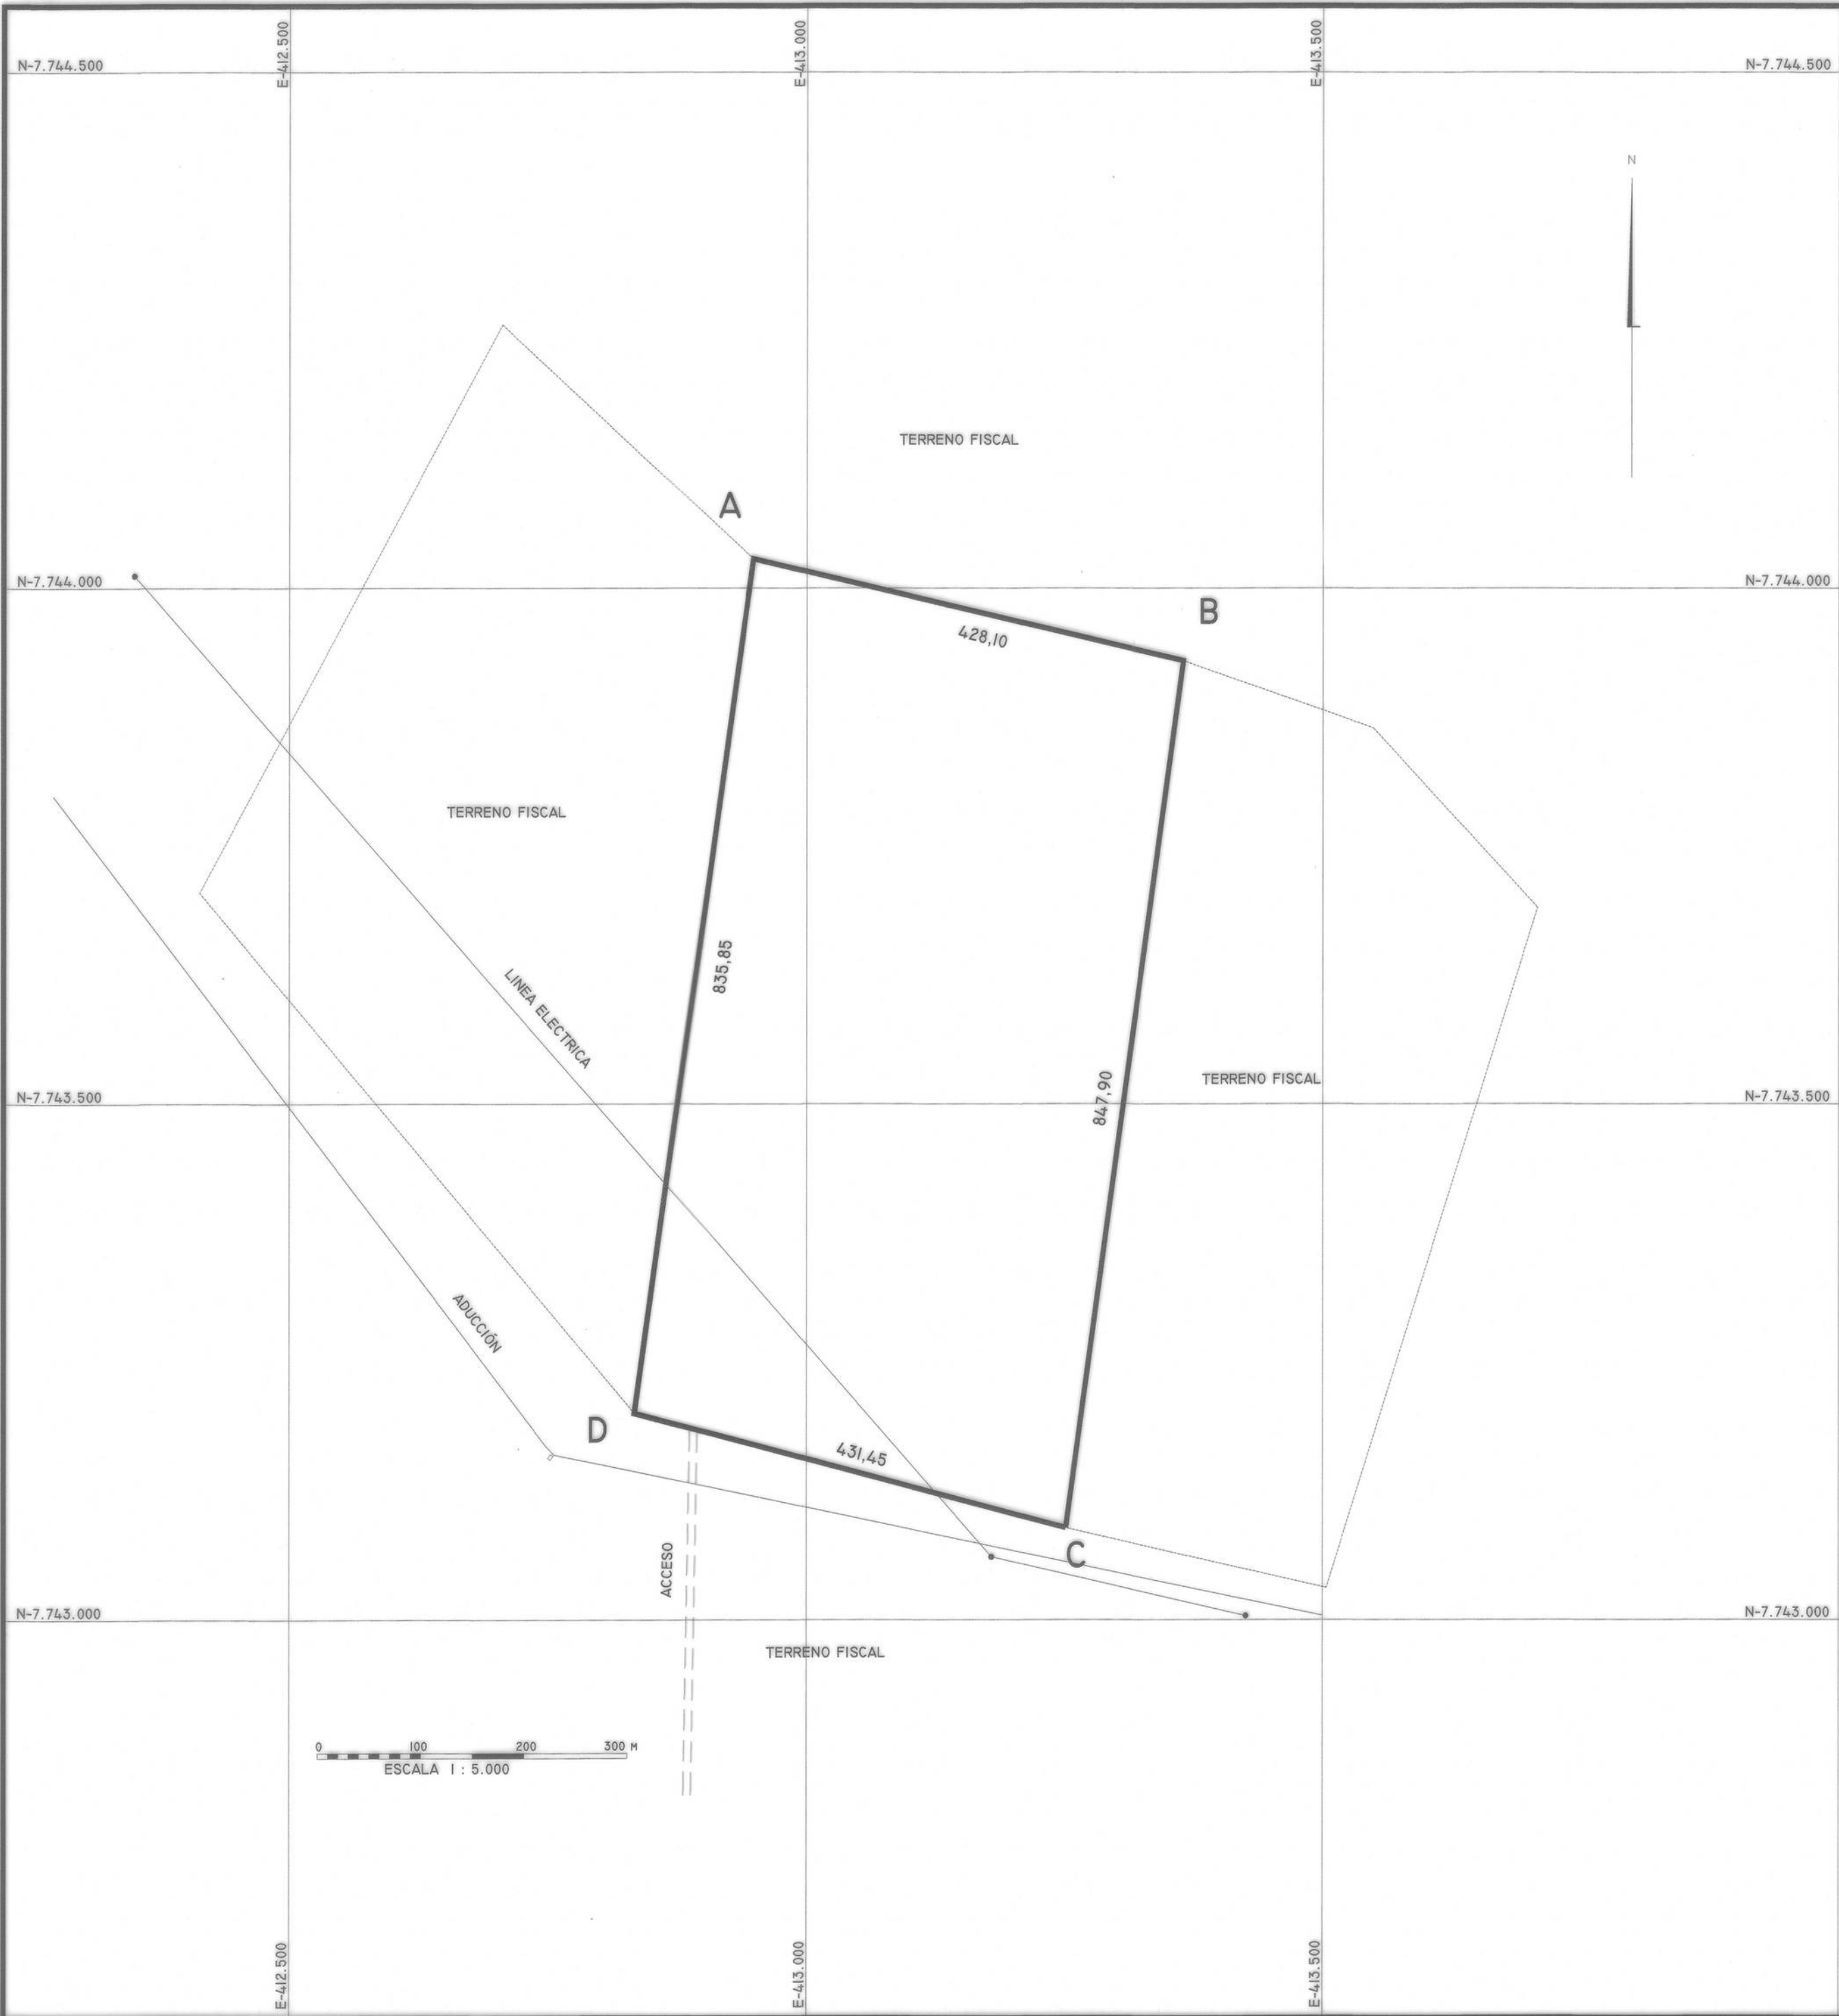

CUADRO DE VINCULACION GEODESICA DATUM SIRGAS (WGS' 84)		
VERTICE	NORTE	ESTE
BN91.	7.764.594,086	379.546,702

CUADRO DE COORDENADAS UTM		
VERTICE	NORTE	ESTE
A	7.744.028,11	412.948,19
B	7.743.929,37	413.364,74
C	7.743.089,09	413.251,32
D	7.743.200,05	412.834,36

CUADRO DE UBICACION

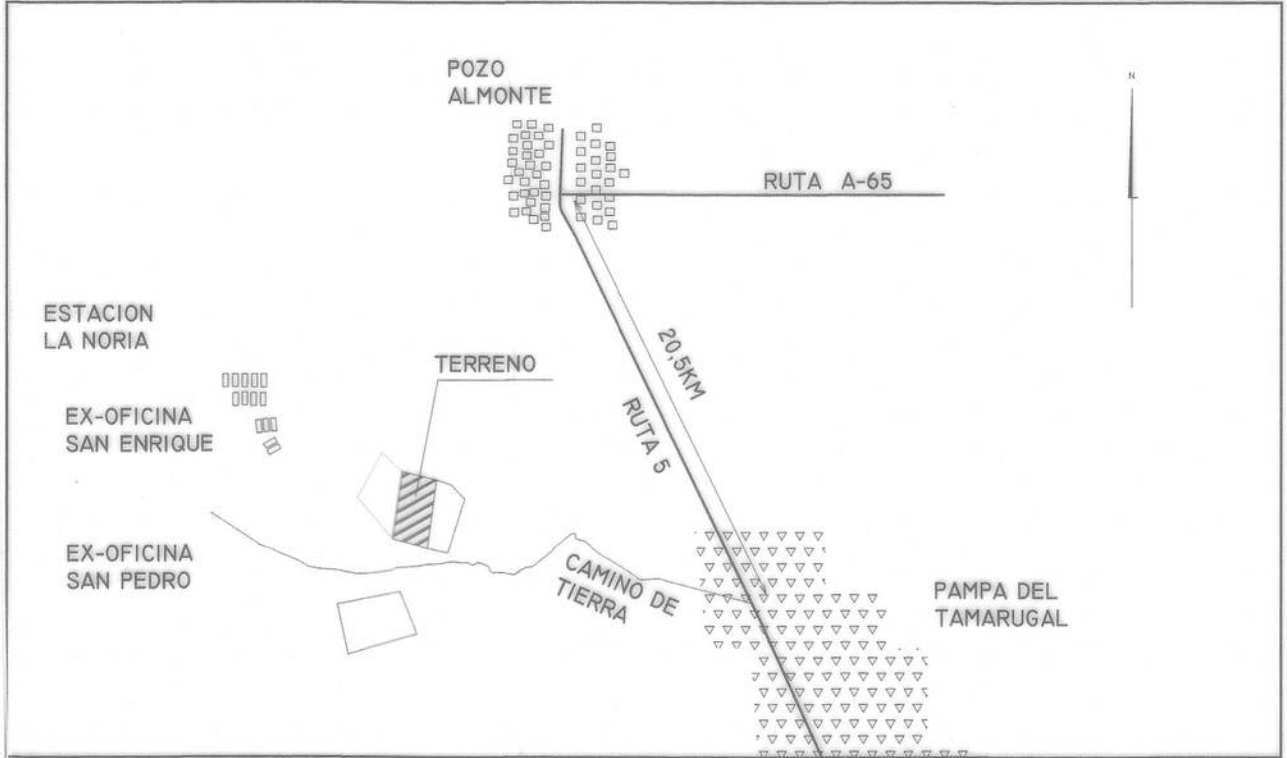

 MINISTERIO DE BIENES NACIONALES DIVISION DEL CATASTRO NACIONAL DE LOS BIENES DEL ESTADO			
UBICACION		PLANO N° 01401-4.066 - C.R.	
REGION : TARAPACA PROVINCIA : DEL TAMARUGAL COMUNA : POZO ALMONTE LUGAR : AL ORIENTE DE EX OFICINA SAN ENRIQUE PREDIO Y/O : 16KM AL SUROESTE DE DIRECCION POZO ALMONTE		FISCO	
REFERENCIA CARTOGRAFICA : PROYECCION UTM HUSO 19S FAJA K REFERENCIA GEODESICA : DATUM SIRGAS (WGS '84) VINCULACION : SIRGAS MINISTERIO DE BIENES NACIONALES IQUIQUE 2 CODIGO BN91		ORIGEN DE LA INFORMACION : LEVANTAMIENTO GEOREFERENCIADO CON EQUIPOS GNSS MARCA CHC MODELO I80 RTK FECHA DE MENSURA: 04 DE DICIEMBRE DEL 2019 OBSERVACIONES	
ARCHIVO : C:/ARCHIVO DE PLANOS/4066		ESCALA 1 : 5.000	SUPERFICIE 35,96 Há.
		REVISOR ALDO M.D. CONTRERAS ZARATE INGENIERO EJEC. GEOMENSURA EJECUTOR : CESAR MORALES DURAN INGENIERO EJEC. GEOMENSURA FECHA: FEBRERO 2020	