

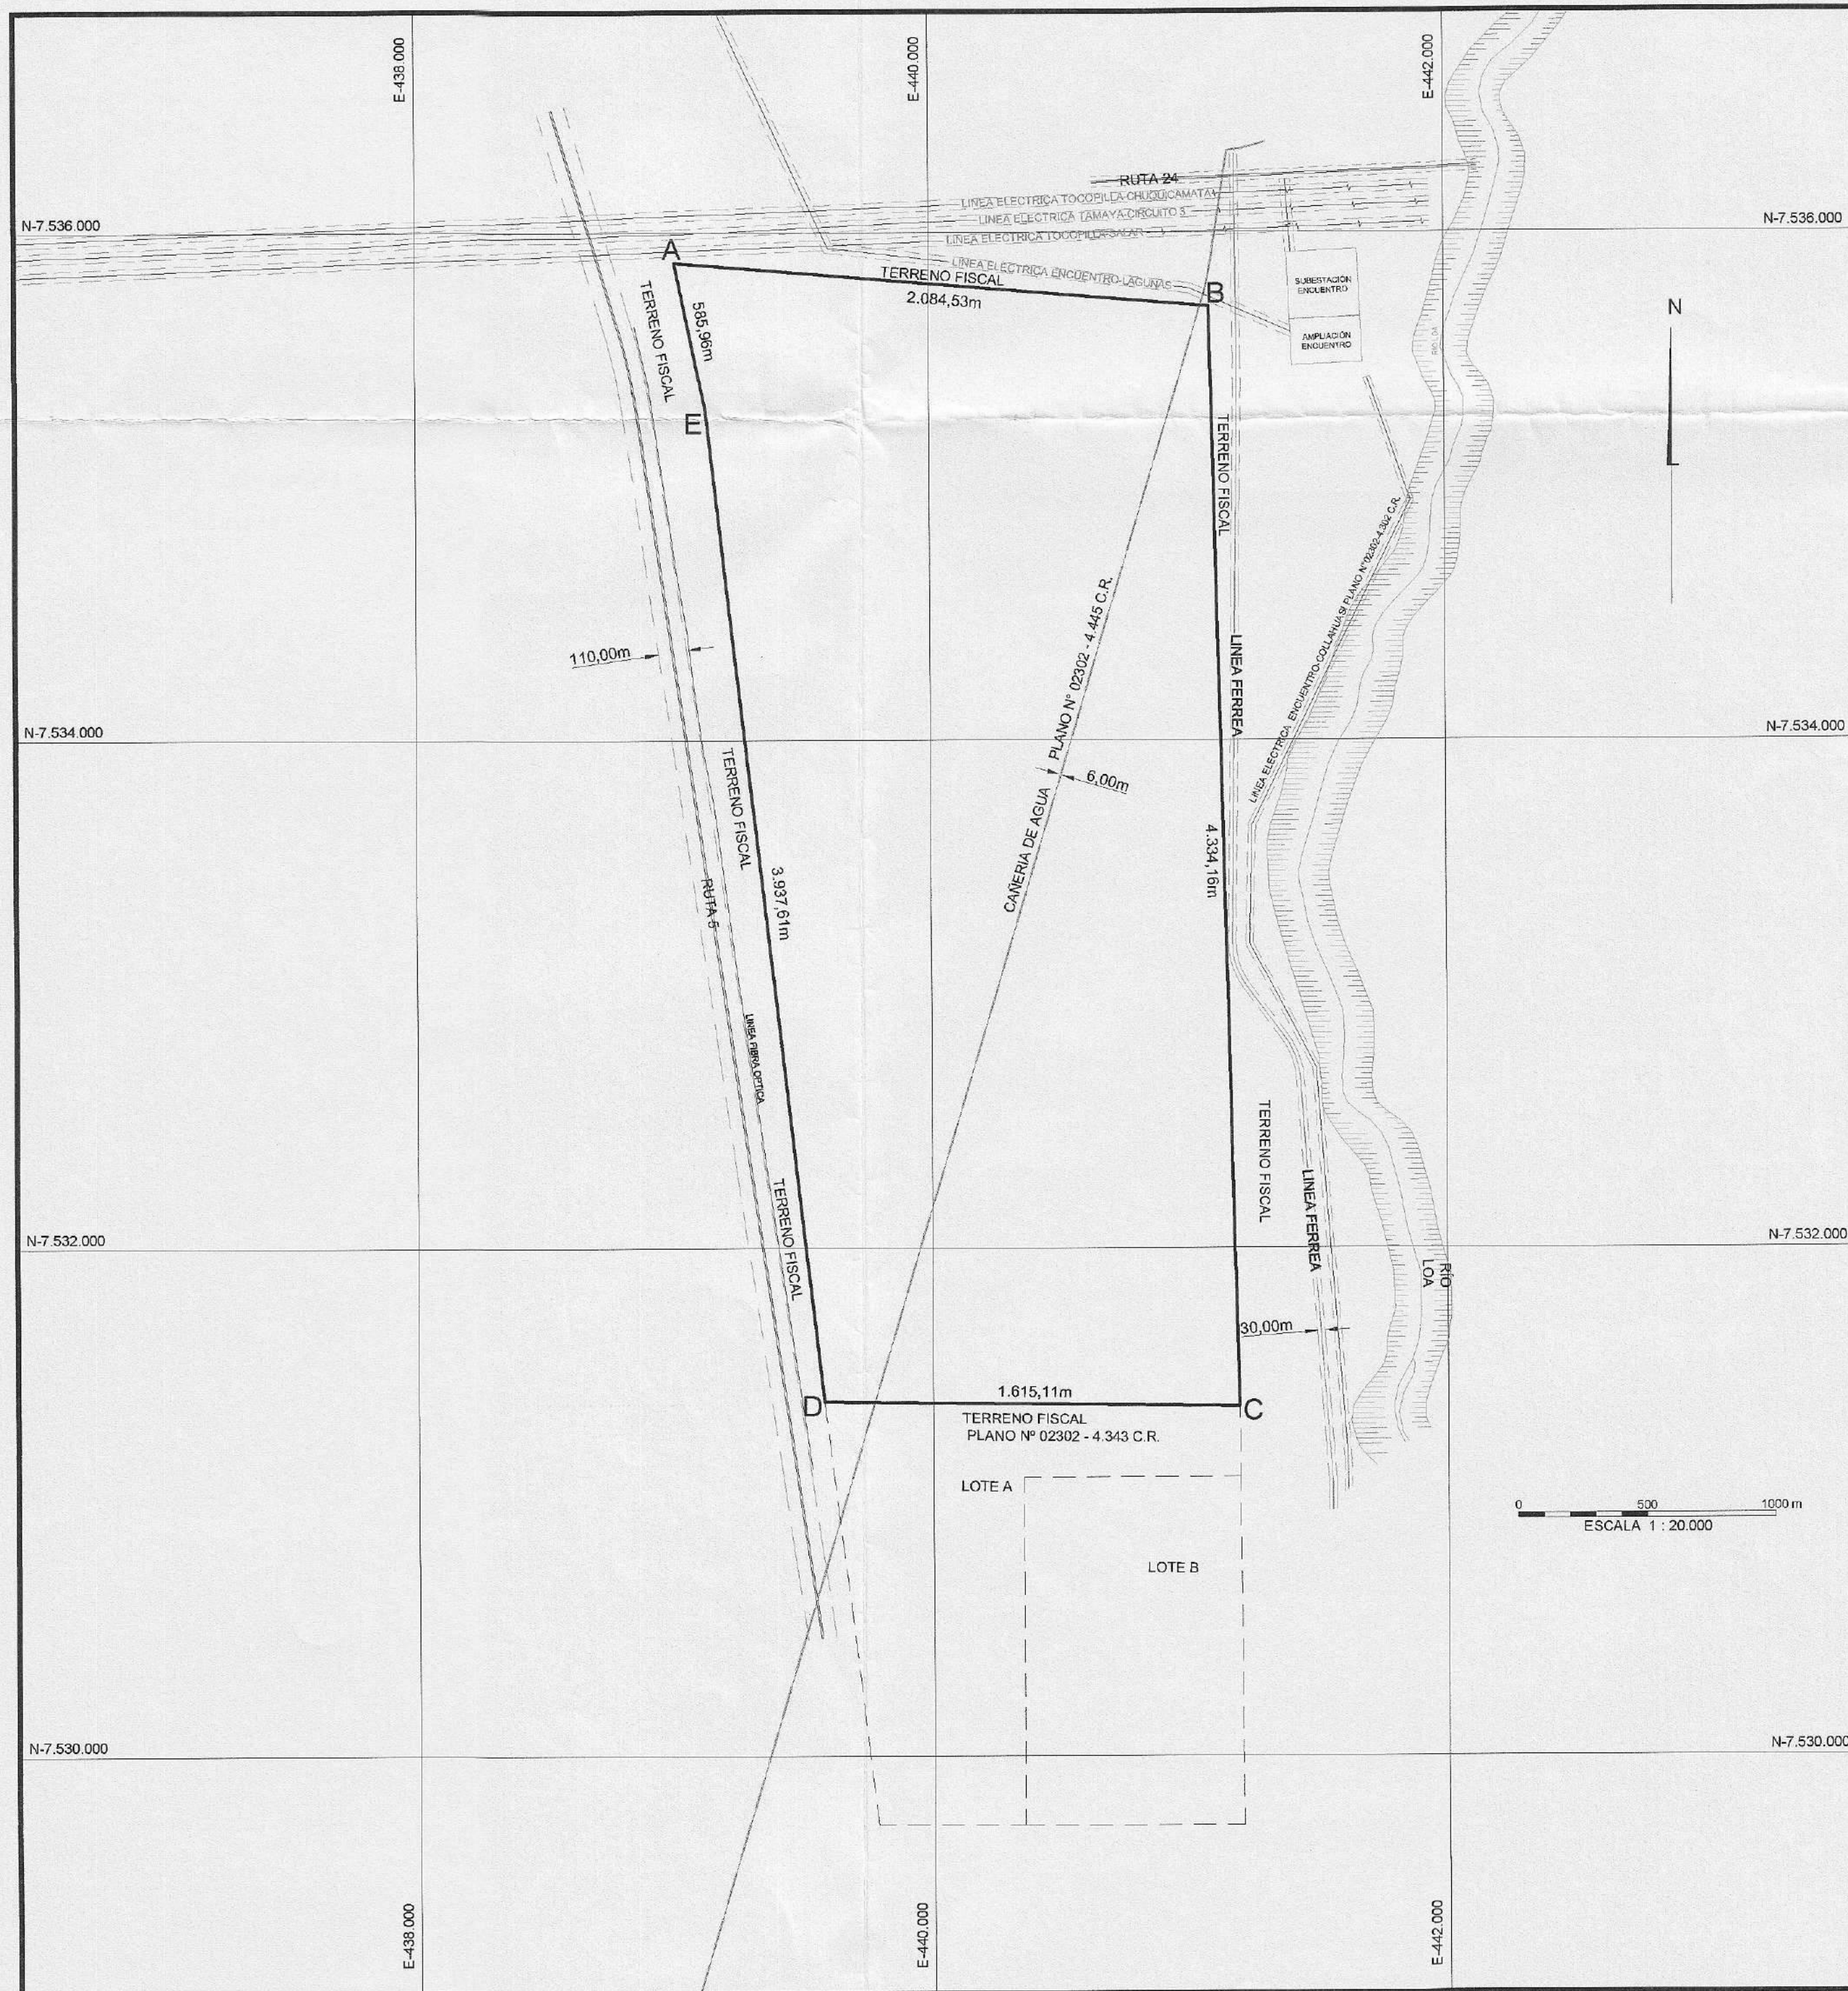


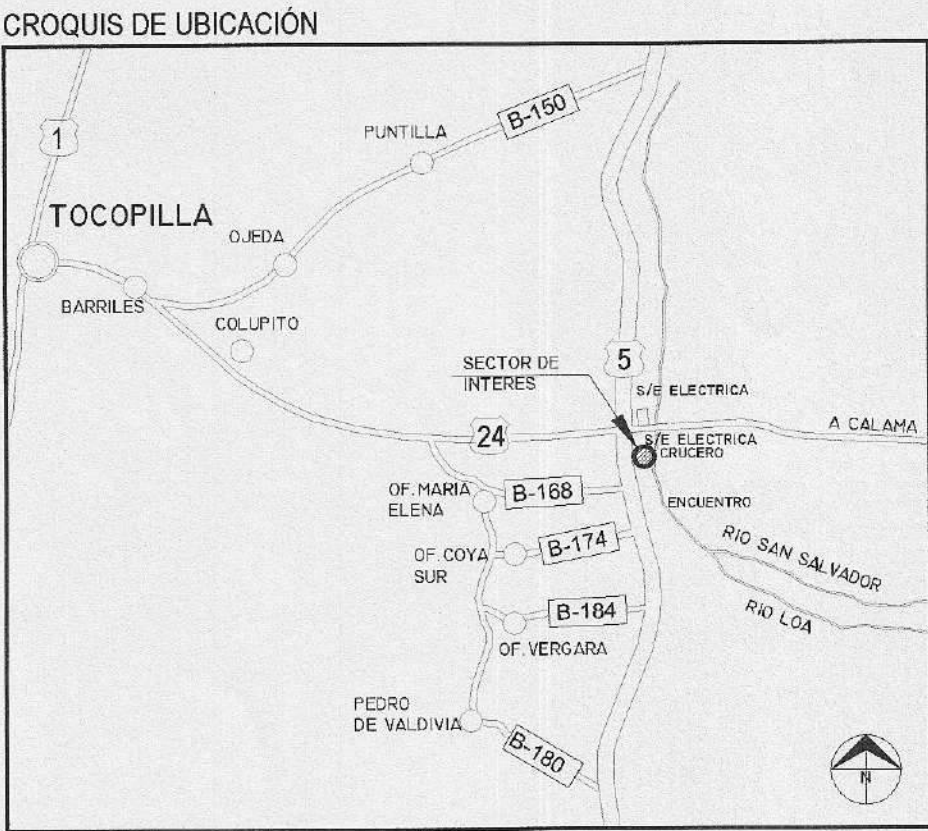

CUADRO DE COORDENAS UTM DATUM SIRGAS		
VERTICE	NORTE	ESTE
A	7.535.882,15	439.008,95
B	7.535.709,92	441.086,35
C	7.531.377,00	441.190,00
D	7.531.396,00	439.575,00
E	7.535.307,83	439.125,15

CUADRO DE VINCULACIÓN GEODÉSICA			
VERTICE IGM ESTACION CHACANE			
VÉRTICE	NORTE	ESTE	DATUM
ECHA	7.523.051,855	442.335,810	SIRGAS

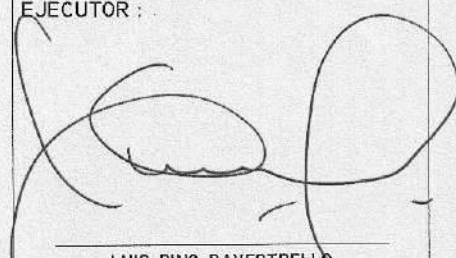

 MINISTERIO DE BIENES NACIONALES DIVISIÓN DEL CATASTRO NACIONAL DE LOS BIENES DEL ESTADO		
U B I C A C I Ó N		PLANO N° 02302-4.530 C.R.
REGIÓN : ANTOFAGASTA		FISCO
PROVINCIA : TOCOPILLA		
COMUNA : MARIA ELENA		
LUGAR : SUBESTACION ELECTRICA ENCUENTRO		
PREDIO Y/O DIRECCIÓN : INTERSECCION RUTA 5 CON RUTA 24		
REFERENCIA CARTOGRÁFICA : PROYECCIÓN UTM HUSO 19S FAJA K		D.L. N° 1.939 DE 1977
REFERENCIA GEODÉSICA : DATUM SIRGAS		ORIGEN DE LA INFORMACIÓN : LEVANTAMIENTO GEORREFERENCIADO CON EQUIPO GEODÉSICO DOBLE FRECUENCIA MARCA TRIMBLE MODELO R6 Y R8
VINCULACIÓN : GEOREFERENCIADO DESDE VÉRTICE : I.G.M. ESTACION CHACANE CODIGO (ECHA)		OBSERVACIONES - MODIFICA Y REEMPLAZA A PLANO 02302-4.304 C.R. REVISIÓN DE ASPECTOS FORMALES Y REPRESENTACIÓN GRÁFICA DE DATOS APORTADOS POR EL EJECUTOR. SE INSTRUYE SOLO TRABAJAR EN GABINETE.
ARCHIVO :		ESCALA 1 : 20.000
		SUPERFICIE 801,08 ha
		EJECUTOR :  LUIS PINO BAVESTRELLO INGENIERO GEOMENSOR EMPRESA GEOMETRICA E.I.R.L.
		FECHA MENSURA : ENERO 2019 DIBUJANTE : L.P.B.
		FECHA : 30 SEPTIEMBRE 2019