
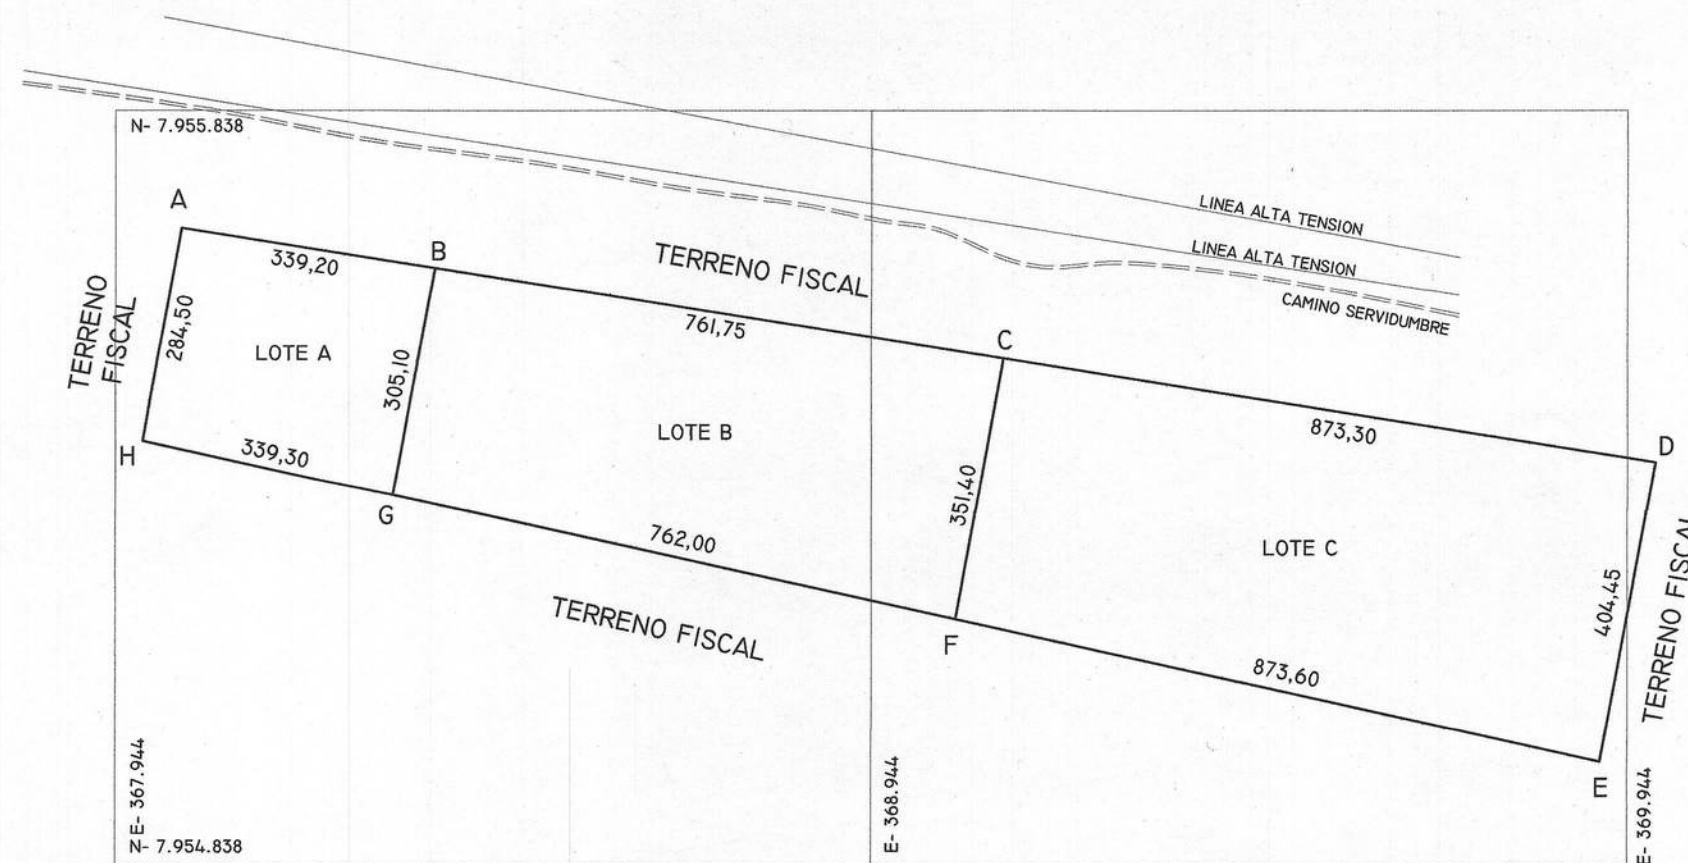


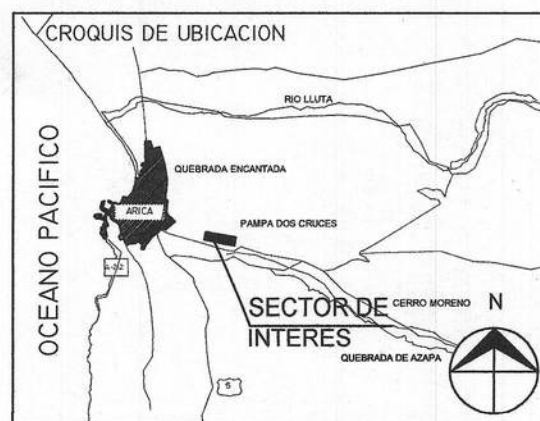


CUADRO DE COORDENADAS

PUNTO	NORTE	ESTE
A	7955682.775	368031.729
B	7955629.435	368366.706
C	7955509.646	369118.981
D	7955372.312	369981.442
E	7954974.577	369907.903
F	7955164.091	369055.091
G	7955329.397	368311.213
H	7955403.000	367980.000

CUADRO DE SUPERFICIE

LOTE	SUPERFICIE
A	10,00 HA
B	25,00 HA
C	33,00 HA

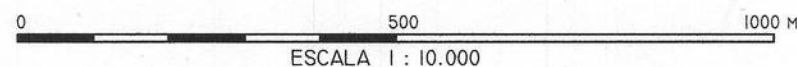

 MINISTERIO DE BIENES NACIONALES DIVISION DEL CATASTRO NACIONAL DE LOS BIENES DEL ESTADO		 ENRIQUE URRUTIA TAPIA SECRETARIO REGIONAL MINISTERIAL BIENES NACIONALES REGION DE ARICA Y PARINACOTA	
UBICACION REGION : ARICA Y PARINACOTA PROVINCIA : ARICA COMUNA : ARICA LUGAR : PAMPA DOS CRUCES PREDIO :		PLANO 15101-3356-C.R. FISCO D.L. N° 1.939 DE 1977	
REFERENCIA CARTOGRAFICA : REFERENCIA GEODESICA : PROYECCION DE COORDENADAS : UTM HUSO : 19 DATUM : SISTEMA DE REFERENCIA SIRGAS-WGS84 VINCULACION : ESTACION DE REFERENCIA BNI5		ORIGEN DE LA INFORMACION : LEVANTAMIENTO REALIZADO MEDIANTE INSTRUMENTAL GPS GEODÉSICO DOBLE FRECUENCIA MARCA TOPCON GR-5 OBSERVACIONES ESTA PLANO REEMPLAZA AL PLANO MINISTERIAL 15101-3267-C-R-	
ARCHIVO: /PLANOS/ARICA/15101-3356-C.R.		ESCALA 1/10.000	SUPERFICIE INDICADAS
		EJECUTOR  CHRISTOPHER MALEBRÁN HIDALGO DIB.PROYECTOS DE ARQUITECTURA E INGENIERIA (E) TOPOGRAFIA	
		JUNIO 2020	