

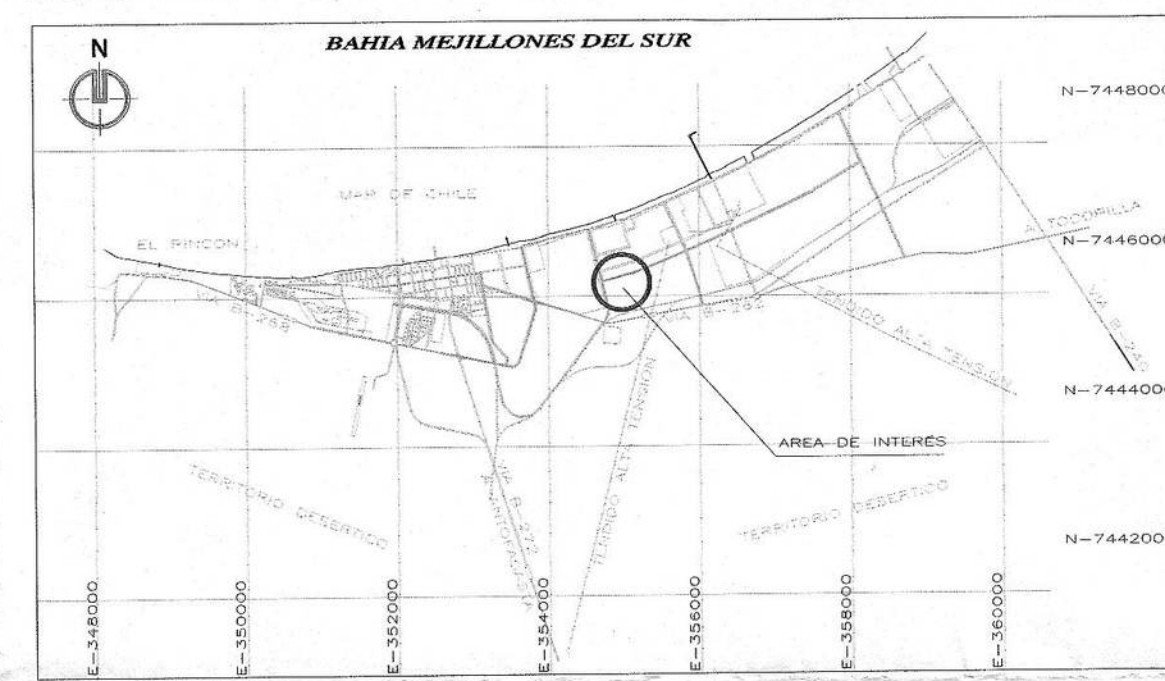


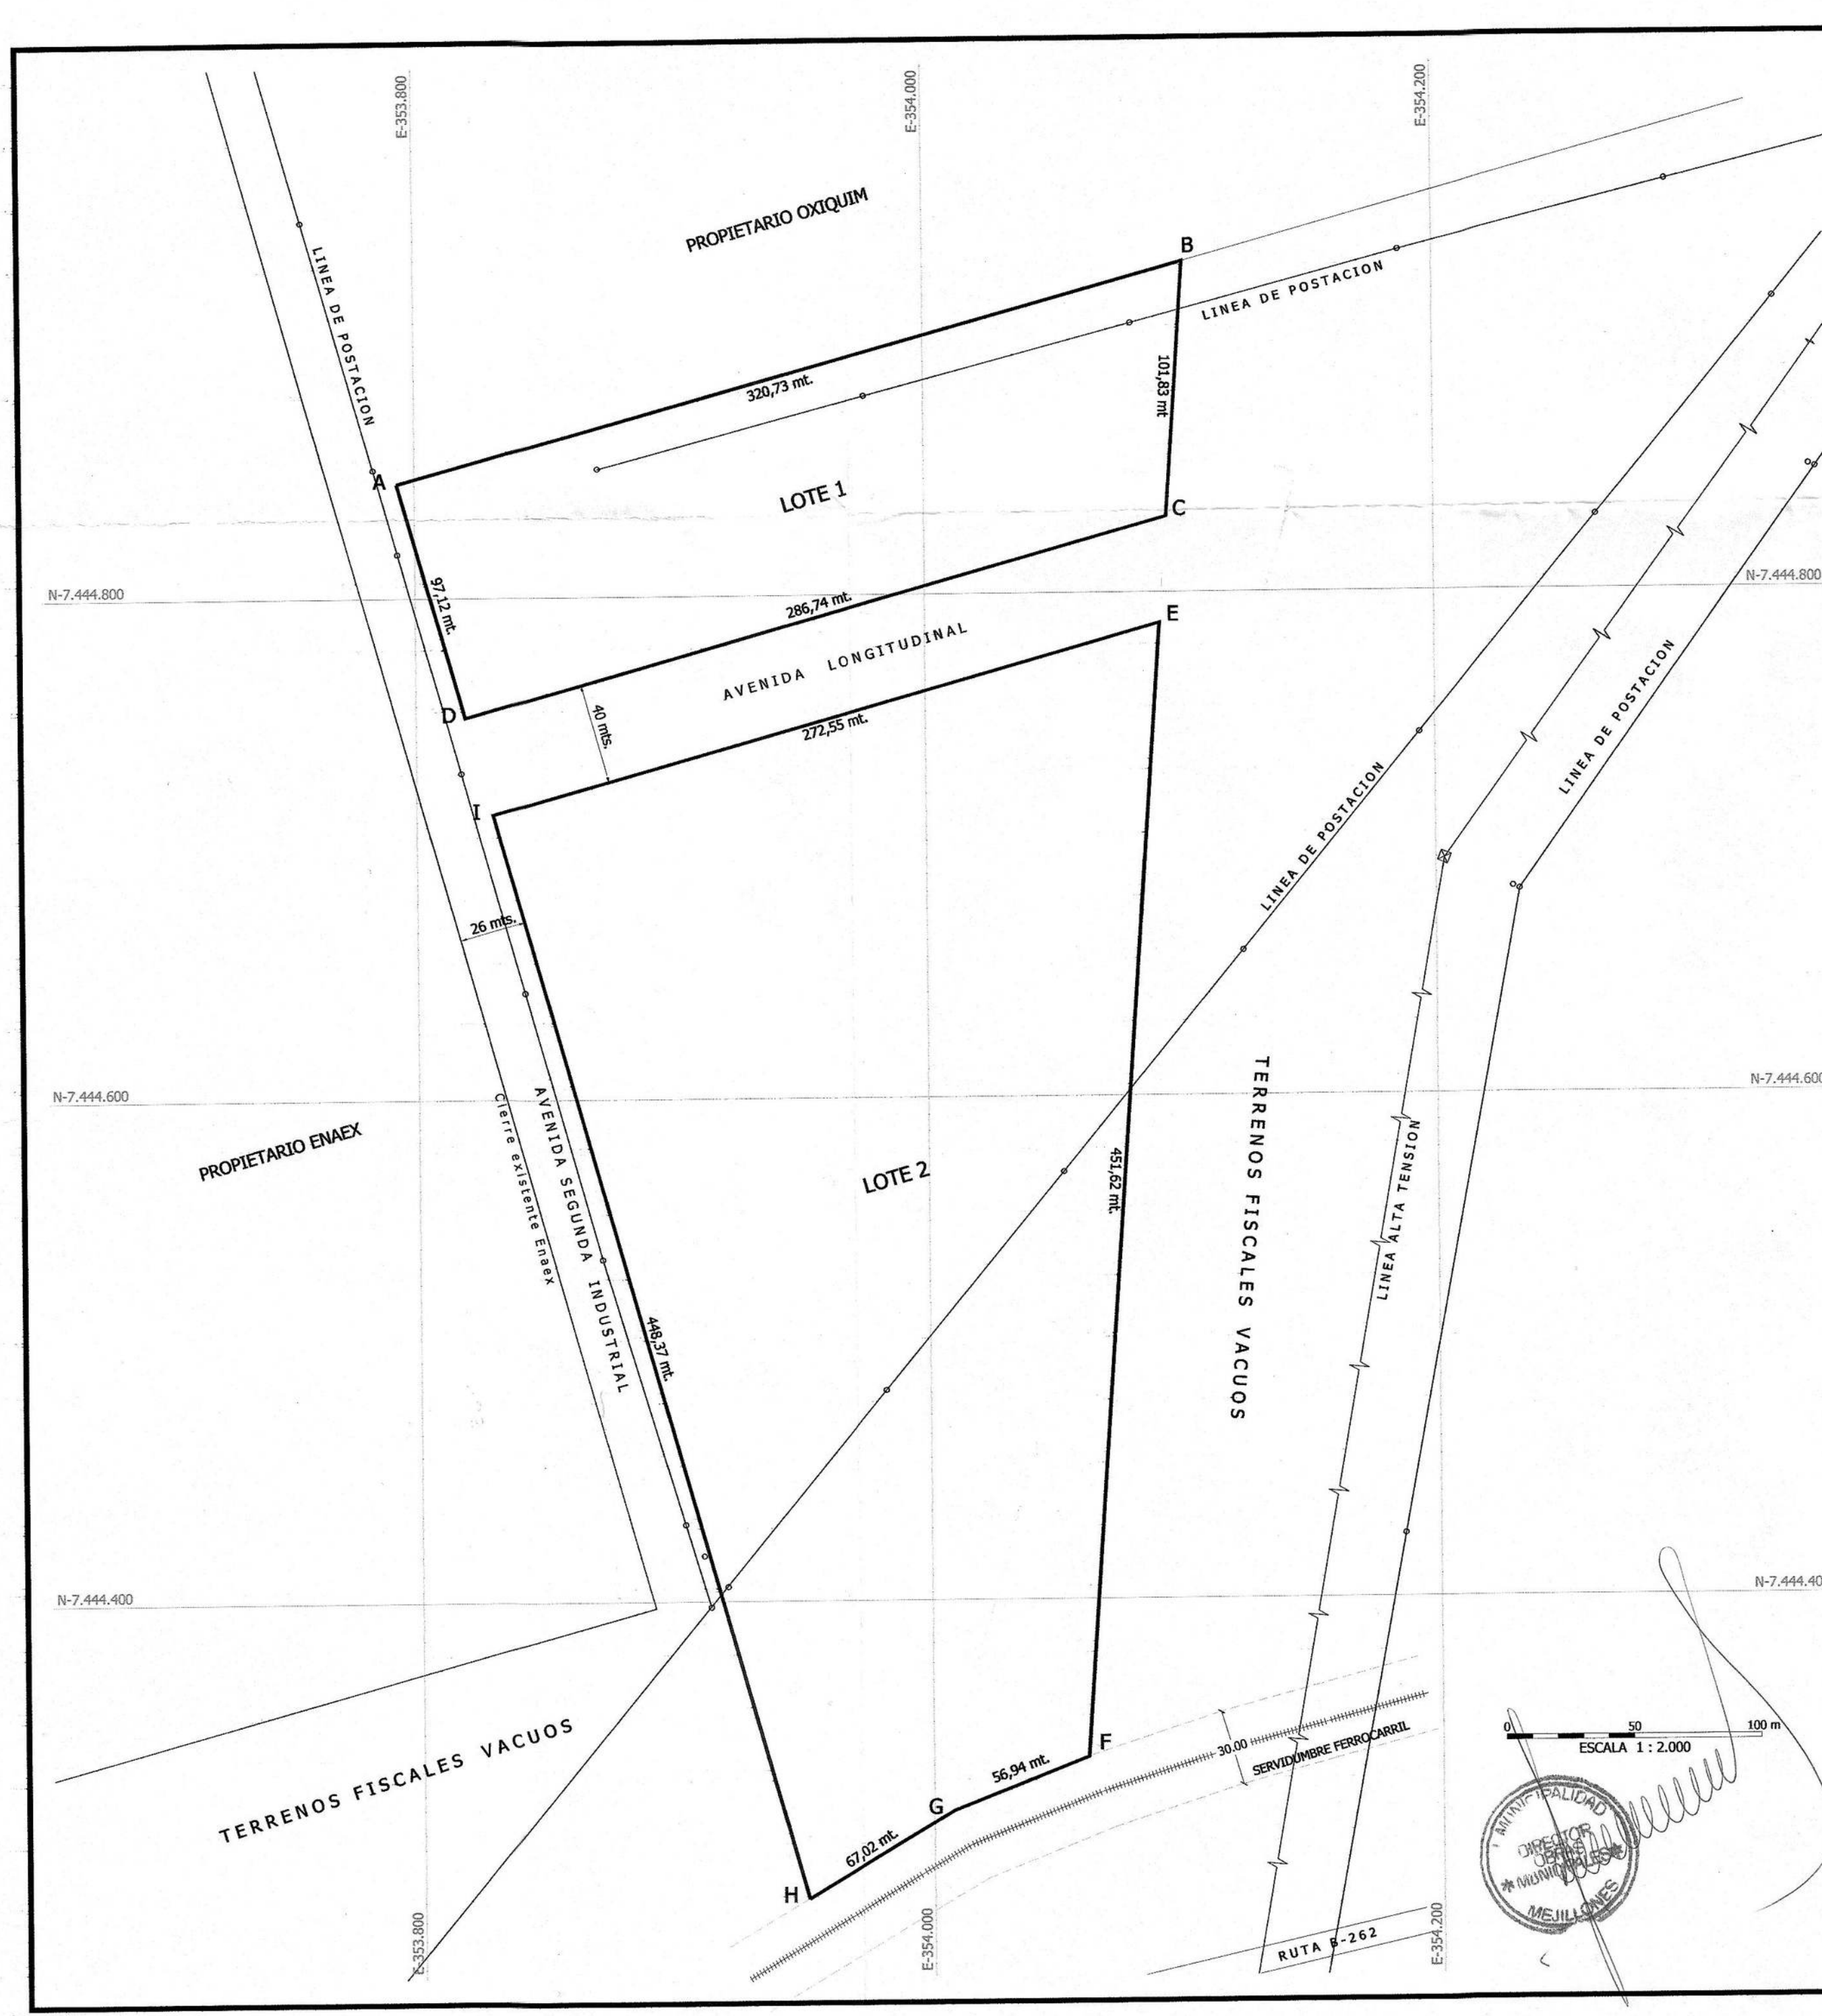


PLANO DE UBICACION
Escala 1 : 100.000

Perfiles - Escala 1:250

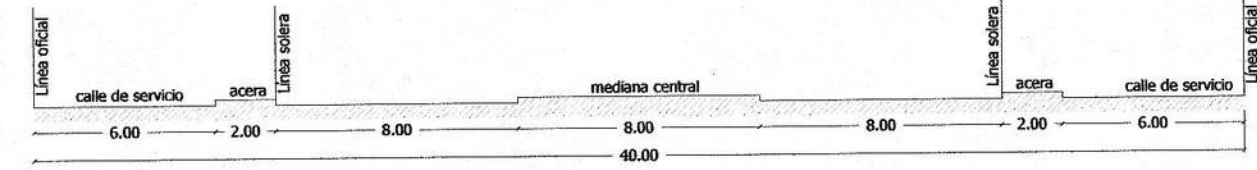

Perfil tipo Av. Longitudinal

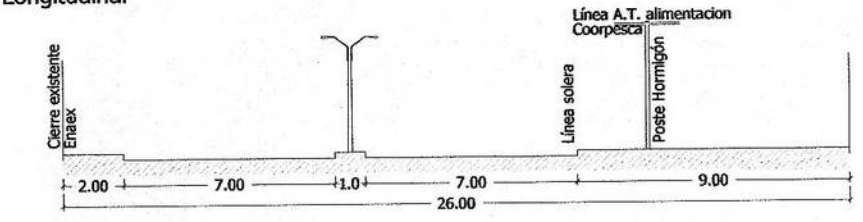

Perfil tipo Av. Segunda Industrial

COORDENADAS DE LOS VERTICES - DATUM WGS 84		
Lote 1		
VERT	NORTE	ESTE
A	7.444.845,746	353.792,994
B	7.444.931,787	354.101,965
C	7.444.830,197	354.095,025
D	7.444.752,197	353.819,100
Lote 2		
VERT	NORTE	ESTE
I	7.444.713,666	353.829,852
E	7.444.787,807	354.092,125
F	7.444.337,274	354.060,763
G	7.444.316,255	354.007,847
H	7.444.281,793	353.950,369

COORDENADAS DE LOS VERTICES - DATUM PSAD 56		
Lote 1		
VERT	NORTE	ESTE
A	7.445.220,949	353.976,909
B	7.445.306,990	354.285,880
C	7.445.205,400	354.278,940
D	7.445.127,400	354.003,015
Lote 2		
VERT	NORTE	ESTE
I	7.445.088,869	354.013,767
E	7.445.163,010	354.276,040
F	7.444.712,477	354.244,678
G	7.444.691,458	354.191,762
H	7.444.656,996	354.134,284

 MINISTERIO DE BIENES NACIONALES DIVISION DEL CATASTRO NACIONAL DE LOS BIENES DEL ESTADO	
UBICACION REGION : ANTOFAGASTA PROVINCIA : ANTOFAGASTA COMUNA : MEJILLONES LUGAR : CIUDAD DE MEJILLONES PREDIO Y/O : SECTOR INDUSTRIAL DIRECCION	PLANO N° 02102-7.945 C.U. II REGION FISCO D.L. N° 1.939 DE 1977
REFERENCIA CARTOGRAFICA : PROYECCION UTM HUSO 19 REFERENCIA GEODESICA : DATUM WGS 84 VINCULACION : VERTICE MBN - MEJILLONES 2 (COD. II-2-004) ORTOFOTO : ARCHIVO :	ORIGEN DE LA INFORMACION : OBSERVACIONES ESCALA 1 : 2000 SUPERFICIE LOTE 1 : 29.319,93 m2 LOTE 2 : 84.786,70 m2 TOTAL 114.106,63 m2
REVISOR MARCELA LORCA PEÑA INGENIERA REGIONAL MINISTERIAL BIENES NACIONALES REGION DE ANTOFAGASTA JEFE TECNICO EJECUTOR MARTA DIAZ ULLOA INGENIERO EN GEOMENSURA DIBUJANTE : M.D.U. FECHA JUNIO 2010	