


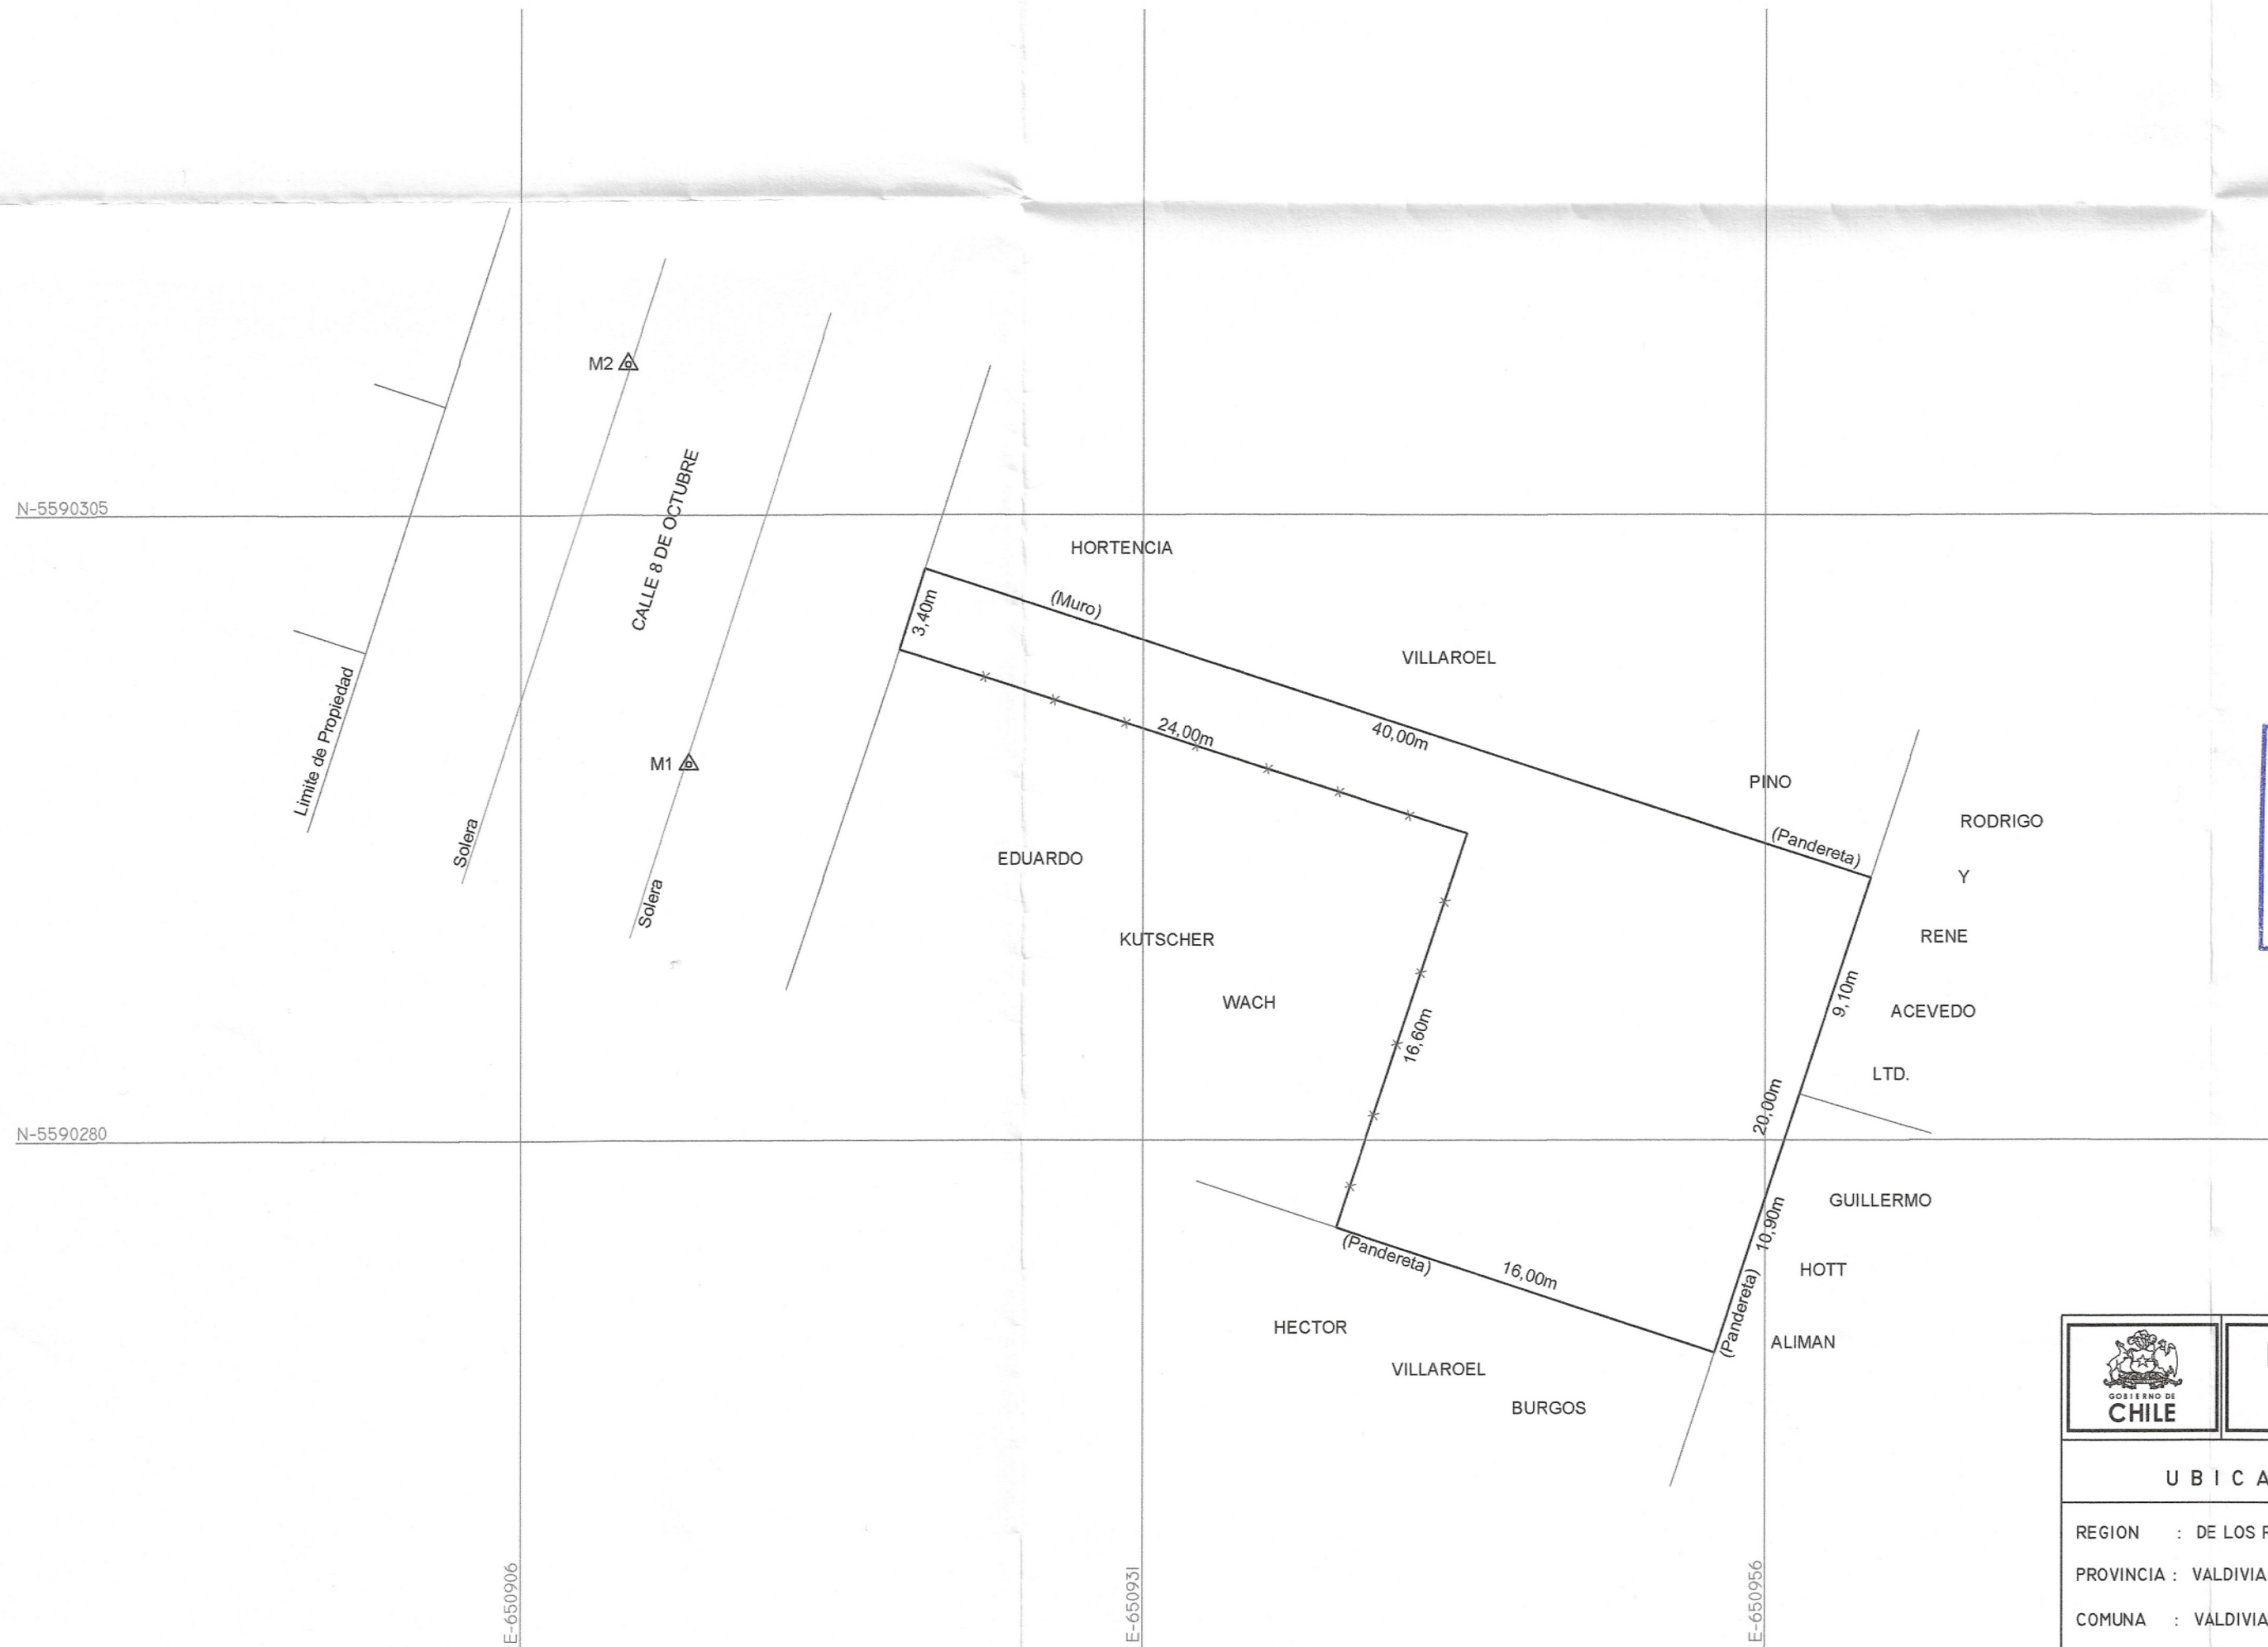

CERTIFICO: Que esta copia es aparentemente igual a la que se halla archivada con el N° 503 - según inscripción de fs. 1259 N° 1126 del Registro de Propiedad del año 2022 a mi cargo. - Valdivia, 29 ABR. 2026

COORDENADAS DE LOS MONUMENTOS			
ELIPSOIDE GRS80			
DATUM SIRGAS (WGS84)			
HUSO 18			
VERTICE	NORTE	ESTE	ALTURA
Δ M1	5.590.295,036	650.912,701	27.324
Δ M2	5.590.311,046	650.910,248	27.098



		MINISTERIO DE BIENES NACIONALES DIVISION DEL CATASTRO NACIONAL DE LOS BIENES DEL ESTADO	
UBICACION		PLANO N° 14101 - 11.407 C.U.	
REGION : DE LOS RIOS		FISCO	
PROVINCIA : VALDIVIA			
COMUNA : VALDIVIA			
LUGAR : VALDIVIA			
PREDIO Y/O: CALLE 8 DE OCTUBRE DIRECCION N°654 INTERIOR		D.L. N° 1.939 DE 1977	
REFERENCIA CARTOGRAFICA : PROYECCION U.T.M HUSO 18		ORIGEN DE LA INFORMACION : En base a levantamiento Topográfico, realizado por la unidad técnica del Ministerio de Bienes Nacionales Los Ríos.	
REFERENCIA GEODESICA : DATUM SIRGAS (WGS-84)		OBSERVACIONES Propiedad Fiscal inscrita a Fs.1259 N°1126 del Registro de Propiedades del año 2022 del Conservador de Bienes Raíces de Valdivia.	
VINCULACION : VERT B914 CERTIFICADO IGM DICIEMBRE 2023		- SUPERFICIE CONSTRUIDA: 107,0 m²	
ARCHIVO:C:\Planos\Fisco\Tramite\1410111407CU		ESCALA 1 : 250.-	SUPERFICIE 400,00 m²
		FECHA JULIO 2024	

JORGE PACHECO ROSAS
SECRETARIO REGIONAL MINISTERIAL
REGION DE LOS RIOS BIENES NACIONALES REGION DE LOS RIOS

RICARDO JOSÉ GUTIÉRREZ
Ingeniero de Ejecución en Geomensura

EJECUTOR
BRAYAN ANDRADE CURILEN
Técnico Superior en Topografía