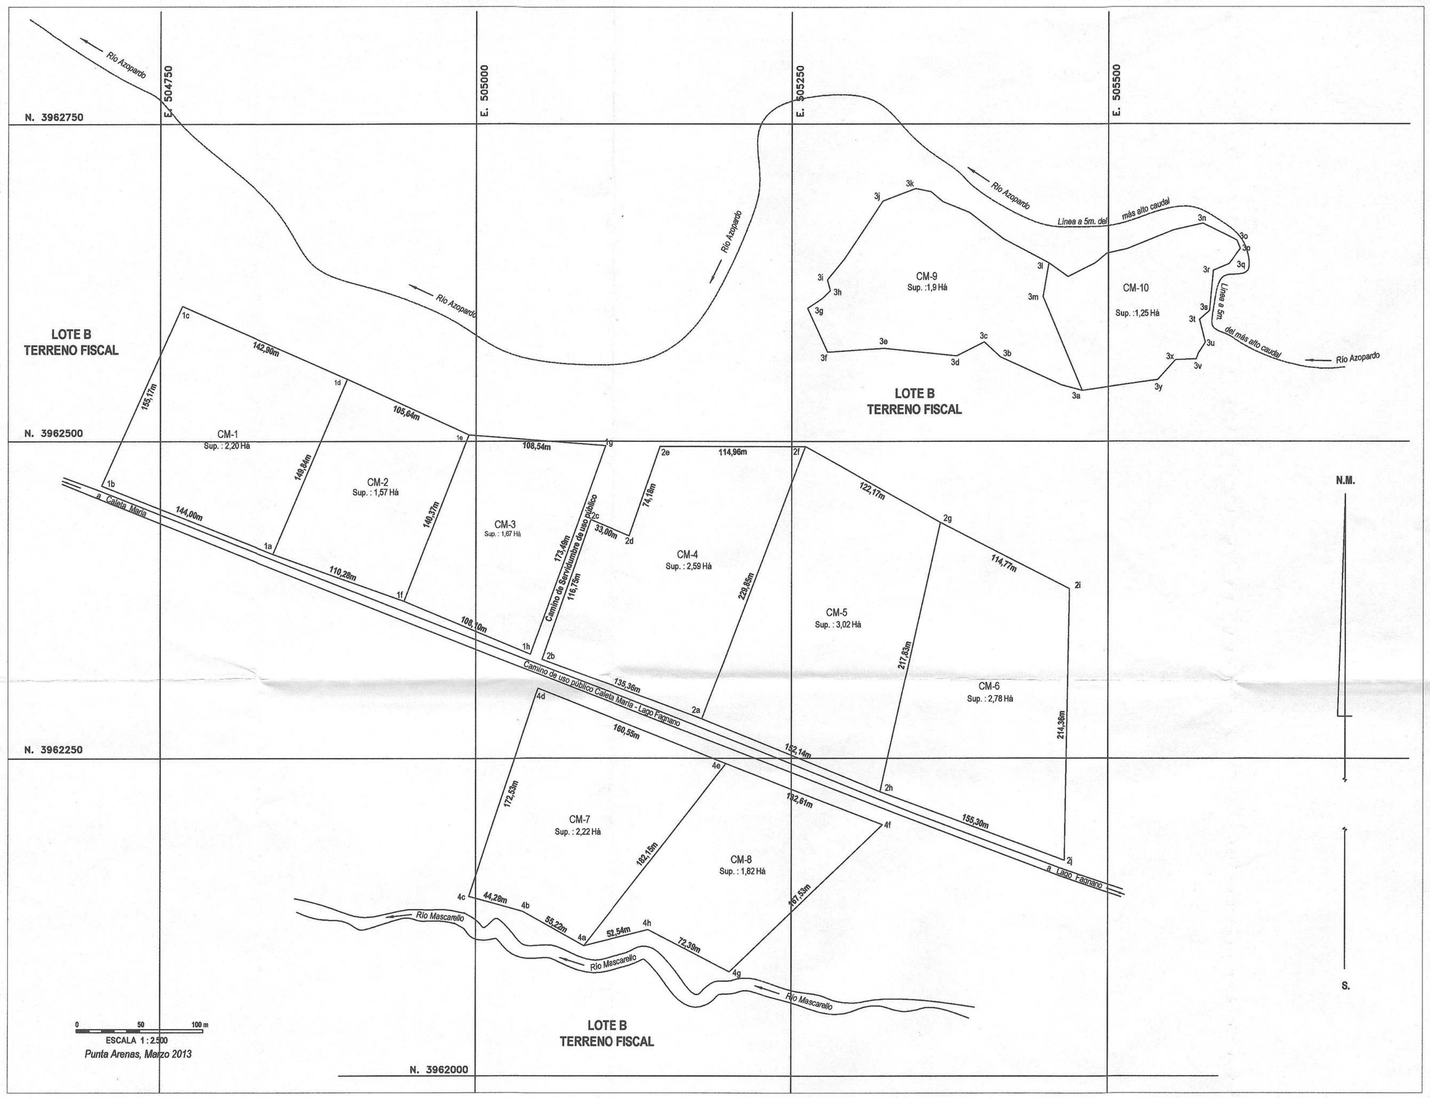

SITUACIÓN PROPUESTA ESCALA 1 : 2500

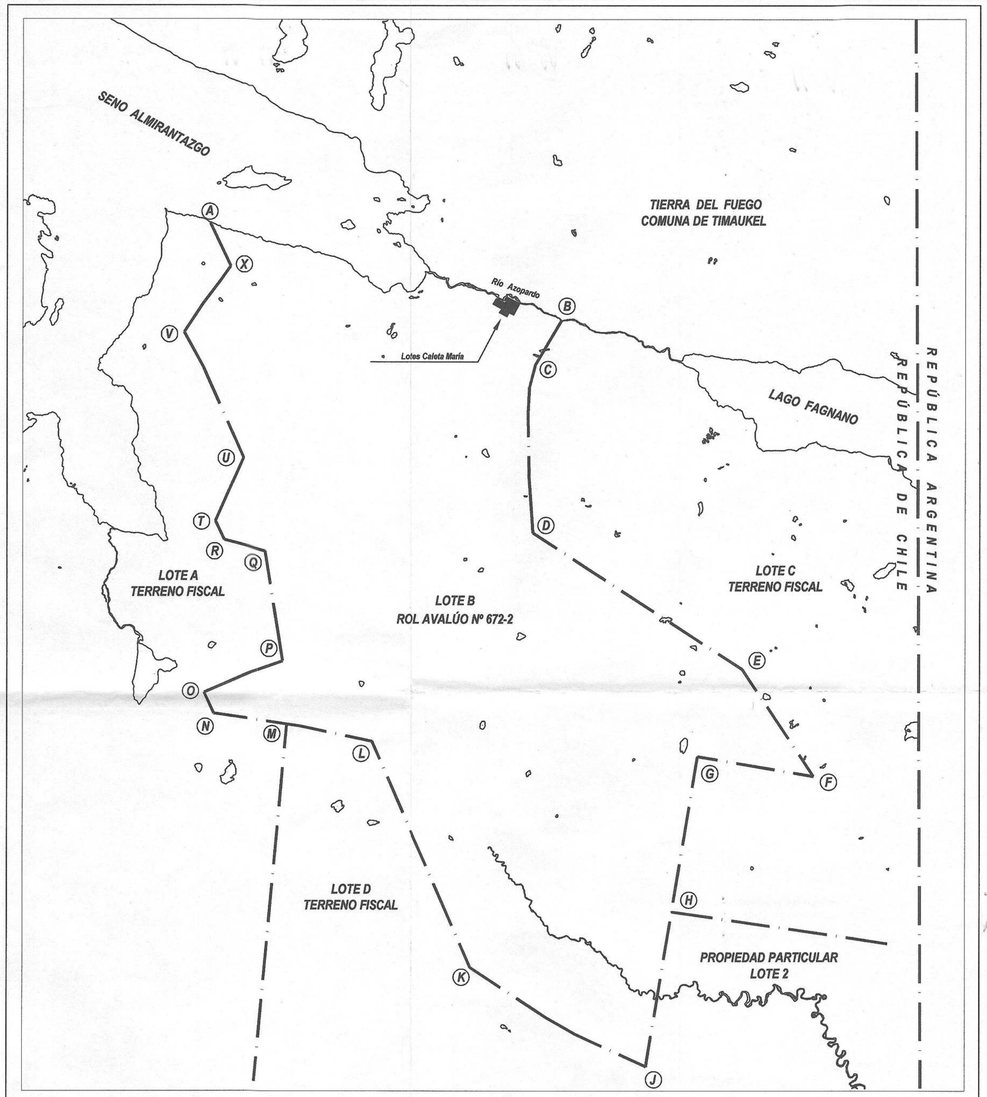

SITUACIÓN ACTUAL LOTE "B" PLANO DE UBICACION S/E

LOTE	POLIGONO	SUPERFICIE (Há)
CM-1	1a-1b-1c-1d-1a	2,20
CM-2	1d-1e-1f-1a-1d	1,57
CM-3	1e-1g-1h-1f-1e	1,67
CM-4	2a-2b-2c-2d-2e-2f-2a	2,59
CM-5	2f-2g-2h-2a-2f	3,02
CM-6	2g-2i-2j-2h-2g	2,78
CM-7	4a-4b-4c-4d-4e-4a	2,22
CM-8	4e-4f-4g-4h-4a-4e	1,82
CM-9	3a-3b-3c-3d-3e-3f-3g-3h-3i-3j-3k-3l-3m-3a	1,90
CM-10	3l-3n-3o-3p-3q-3r-3s-3t-3u-3v-3x-3y-3a-3m-3l	1,25
Superficie Camino de uso público		0,63
Superficie Camino de Servidumbre		0,39
Superficie total Sub-División		22,04
Superficie LOTE B		25788,00

DETALLE CAMINO DE USO PÚBLICO LAGO FAGNANO - CALETA MARÍA
7,00m

CUADRO DISTANCIA CAMINO DE USO PÚBLICO	
LONGITUD	900.00ml

CUADRO DE SUPERFICIES		
LOTE	POLIGONO	SUPERFICIE (Há)
B	A-B-C-D-E-F-G-H-J-K-L-M-N-O-P-Q-R-T-U-V-X-A	25810,00
Superficie Total		25810,00

SERVICIO AGRÍCOLA Y GANADERO
JEFE PROVINCIAL TIERRA DEL FUEGO
XII REGION

El Servicio Agrícola y Ganadero certifica que los lotes resultantes de la subdivisión y graficados en el presente plano representan una superficie igual o superior a 0,5 hectáreas, no significando este certificado autorización de cambio de uso de suelo, ni validación de los antecedentes de dominio y demarcatorios informados por el solicitante.

Jefa (e) Provincial SAG Tierra del Fuego, Región de Magallanes y Antártica Chilena.

PORVENIR, A 22 de Marzo de 2013.

GOBIERNO DE CHILE

MINISTERIO DE BIENES NACIONALES
DIVISION DEL CATASTRO NACIONAL
DE LOS BIENES DEL ESTADO

UBICACION		PLANO Nº 12303-614-CR
REGION	MAGALLANES Y : ANTARTICA CHILENA	
PROVINCIA	: TIERRA DEL FUEGO	
COMUNA	: TIMAUKEL	
LUGAR	: CALETA MARÍA - RÍO AZOPARDO	FISCO
CARP.CATASTRO	0 0 0 0 0 0 0	MATERIA : D.L. 1939 de 1977

REFERENCIA CARTOGRAFICA : Proyección U.T.M. Huso 19

REFERENCIA GEODESICA : WGS - 84

VINCULACION : Mensura y vinculación vértice MBN-Lago Fagnano 2 GPS Geodésico Topcon GR-5

ARCHIVO :

ORIGEN DE LA INFORMACION
Plano proporcionado por la Unidad de Planificación Territorial Centro de Ciencias Ambientales EULA Chile

OBSERVACIONES
Referencia Plano LOTE "B", Nº XII-3-465-C.R

ESCALA	SUPERFICIES	FECHA
Las Indicadas	TOTAL : Las Indicadas	MARZO 2013

MINISTERIO DE BIENES NACIONALES
SECRETARIO MINISTERIAL XII Región

ALFONSO ROUX PITTET
SECRETARIO REGIONAL MINISTERIAL BIENES NACIONALES
EJECUTOR

VICTOR PASSERON CIFUENTES
Técnico Topógrafo Universitario
DIBUJANTE

VICTOR PASSERON CIFUENTES
Técnico Topógrafo Universitario