


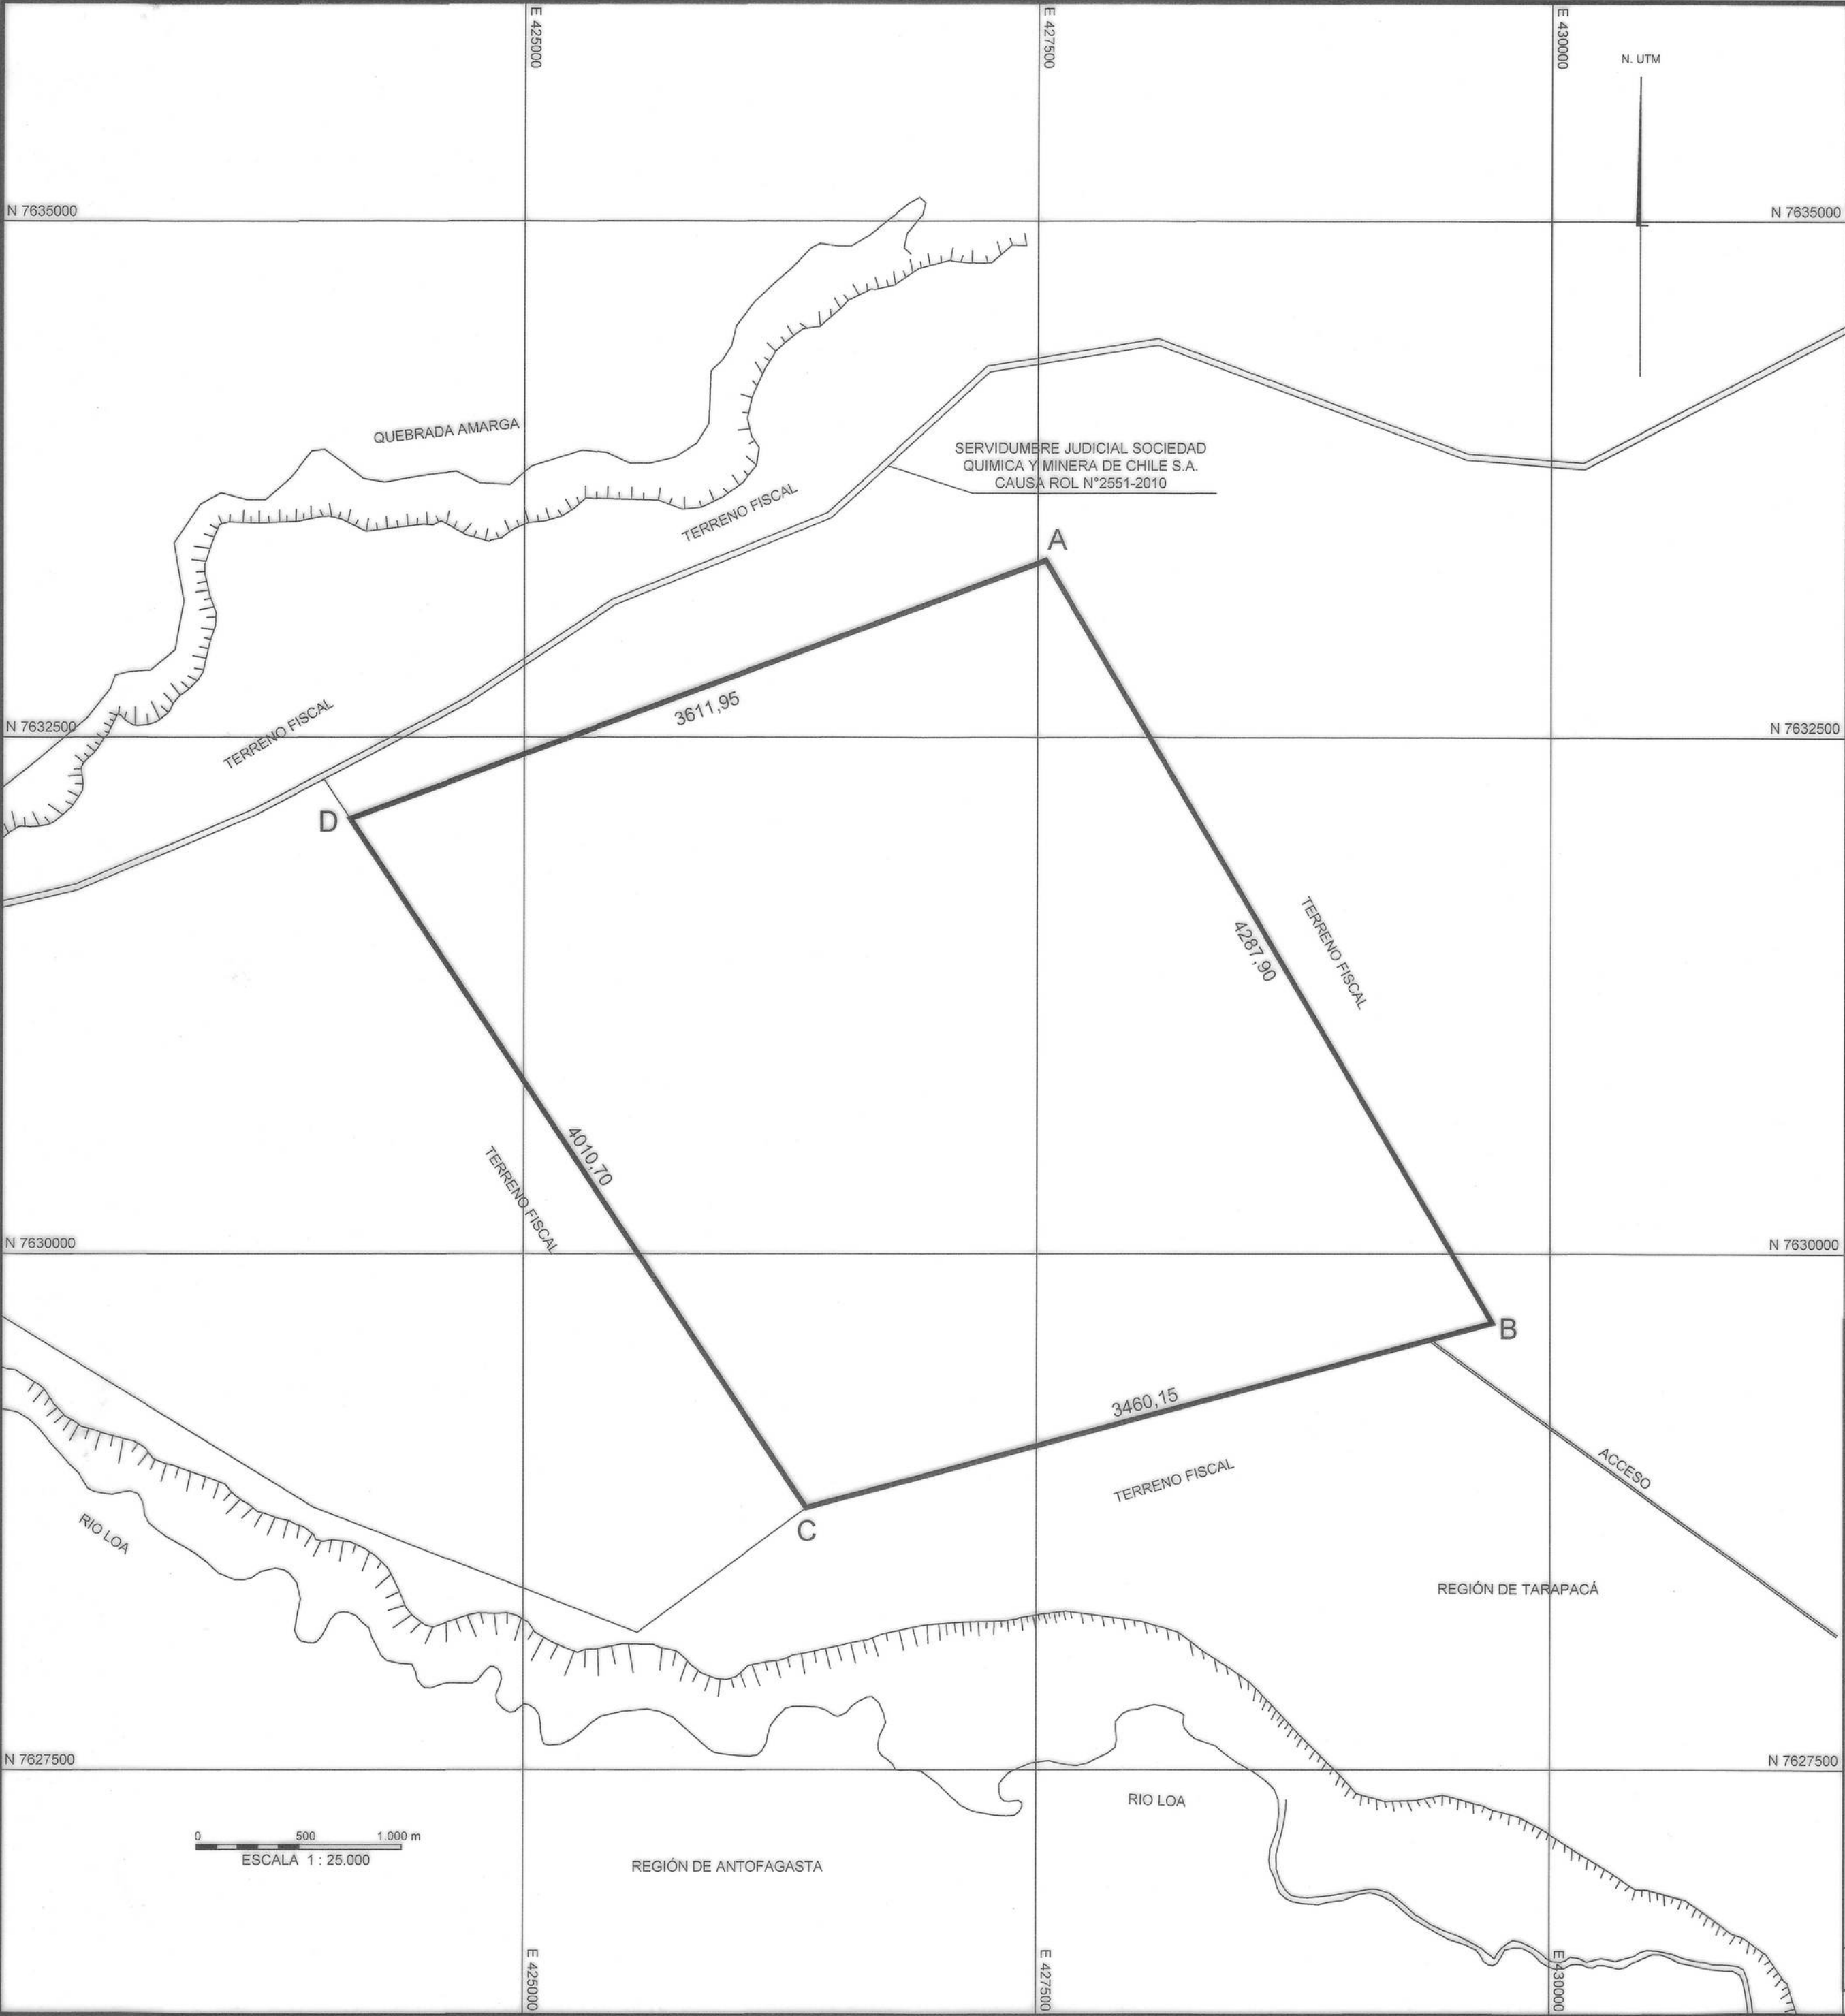


CUADRO DE VINCULACION GEODESICA DATUM SIRGAS (WGS' 84)		
VERTICE	NORTE	ESTE
BN91.	7.764.594,086	379.546,702

CUADRO DE COORDENADAS UTM DATUM SIRGAS (WGS' 84)		
VERTICE	NORTE	ESTE
A	7.633.358,00	427.540,00
B	7.629.665,00	429.719,00
C	7.628.768,46	426.376,99
D	7.632.105,50	424.152,19

SIMBOLOGÍA	
	RÍO LOA
	BORDE RÍO
	SERVIDUMBRE JUDICIAL

CROQUIS DE UBICACION

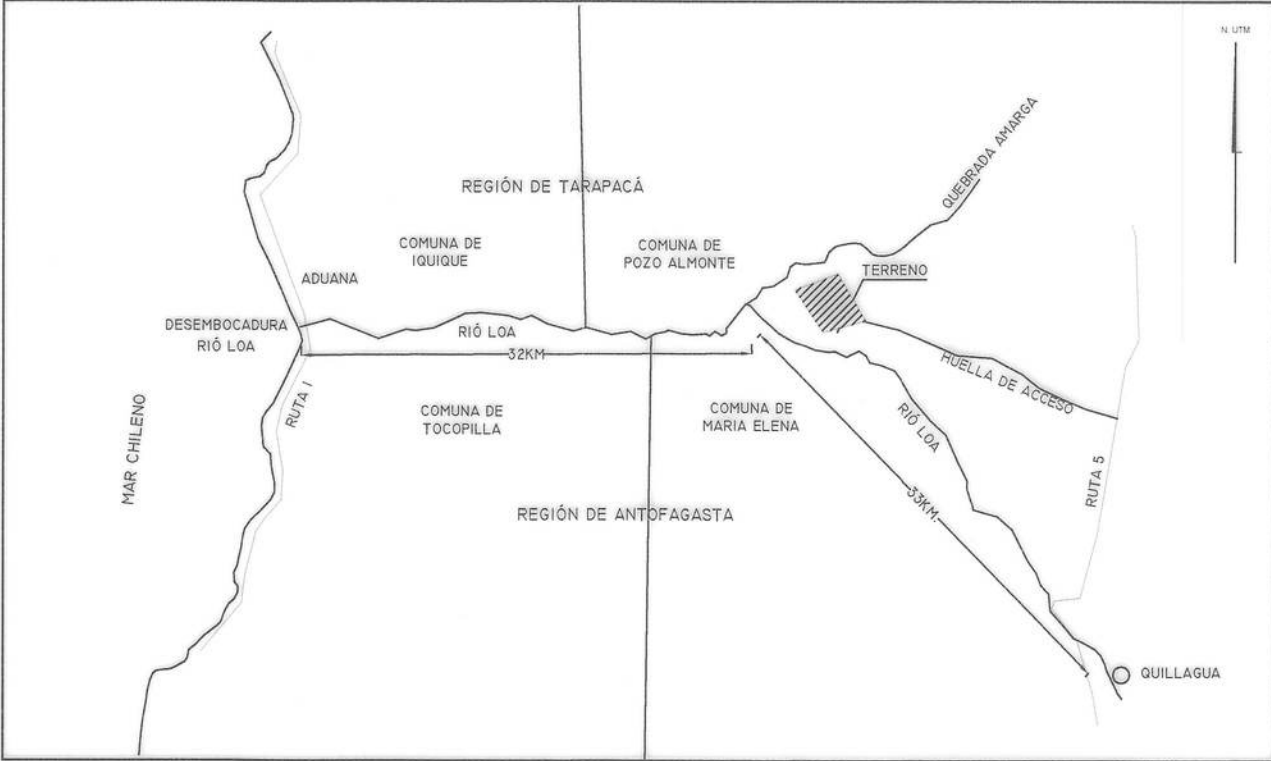

		MINISTERIO DE BIENES NACIONALES DIVISION DEL CATASTRO NACIONAL DE LOS BIENES DEL ESTADO	
UBICACIÓN		PLANO N° 01401-4.181-C.R.	
REGION : TARAPACÁ		FISCO	
PROVINCIA : EL TAMARUGAL			
COMUNA : POZO ALMONTE			
LUGAR : SECTOR SUR DE QUEBRADA AMARGA			
PREDIO Y/O : CALATE		D.L. N° 1.939 DE 1977	
DIRECCIÓN		REVISOR ALDO M.B. CONTRERAS ZARATE INGENIERO EJEC. GEOMENSURA	
REFERENCIA CARTOGRAFICA :		ORIGEN DE LA INFORMACION :	
PROYECCIÓN UTM HUSO 19S FAJA K		LEVANTAMIENTO GEOREFERENCIADO CON EQUIPOS GNSS MARCA CHC MODELO 180 RTK	
REFERENCIA GEODÉSICA :		OBSERVACIONES	
DATUM SIRGAS (WGS '84)			
VINCULACIÓN :			
SIRGAS MINISTERIO DE BIENES NACIONALES			
IQUIQUE 2			
CODIGO BN91			
ARCHIVO : C:/ARCHIVO DE PLANOS/4181			
ESCALA		SUPERFICIE	
1 : 25.000		1.419,37 Há.	
		JEFE TÉCNICO Y EJECUTOR :	
		CÉSAR MORALES DURÁN INGENIERO EJEC. GEOMENSURA	
		FECHA: JUNIO 2022	