



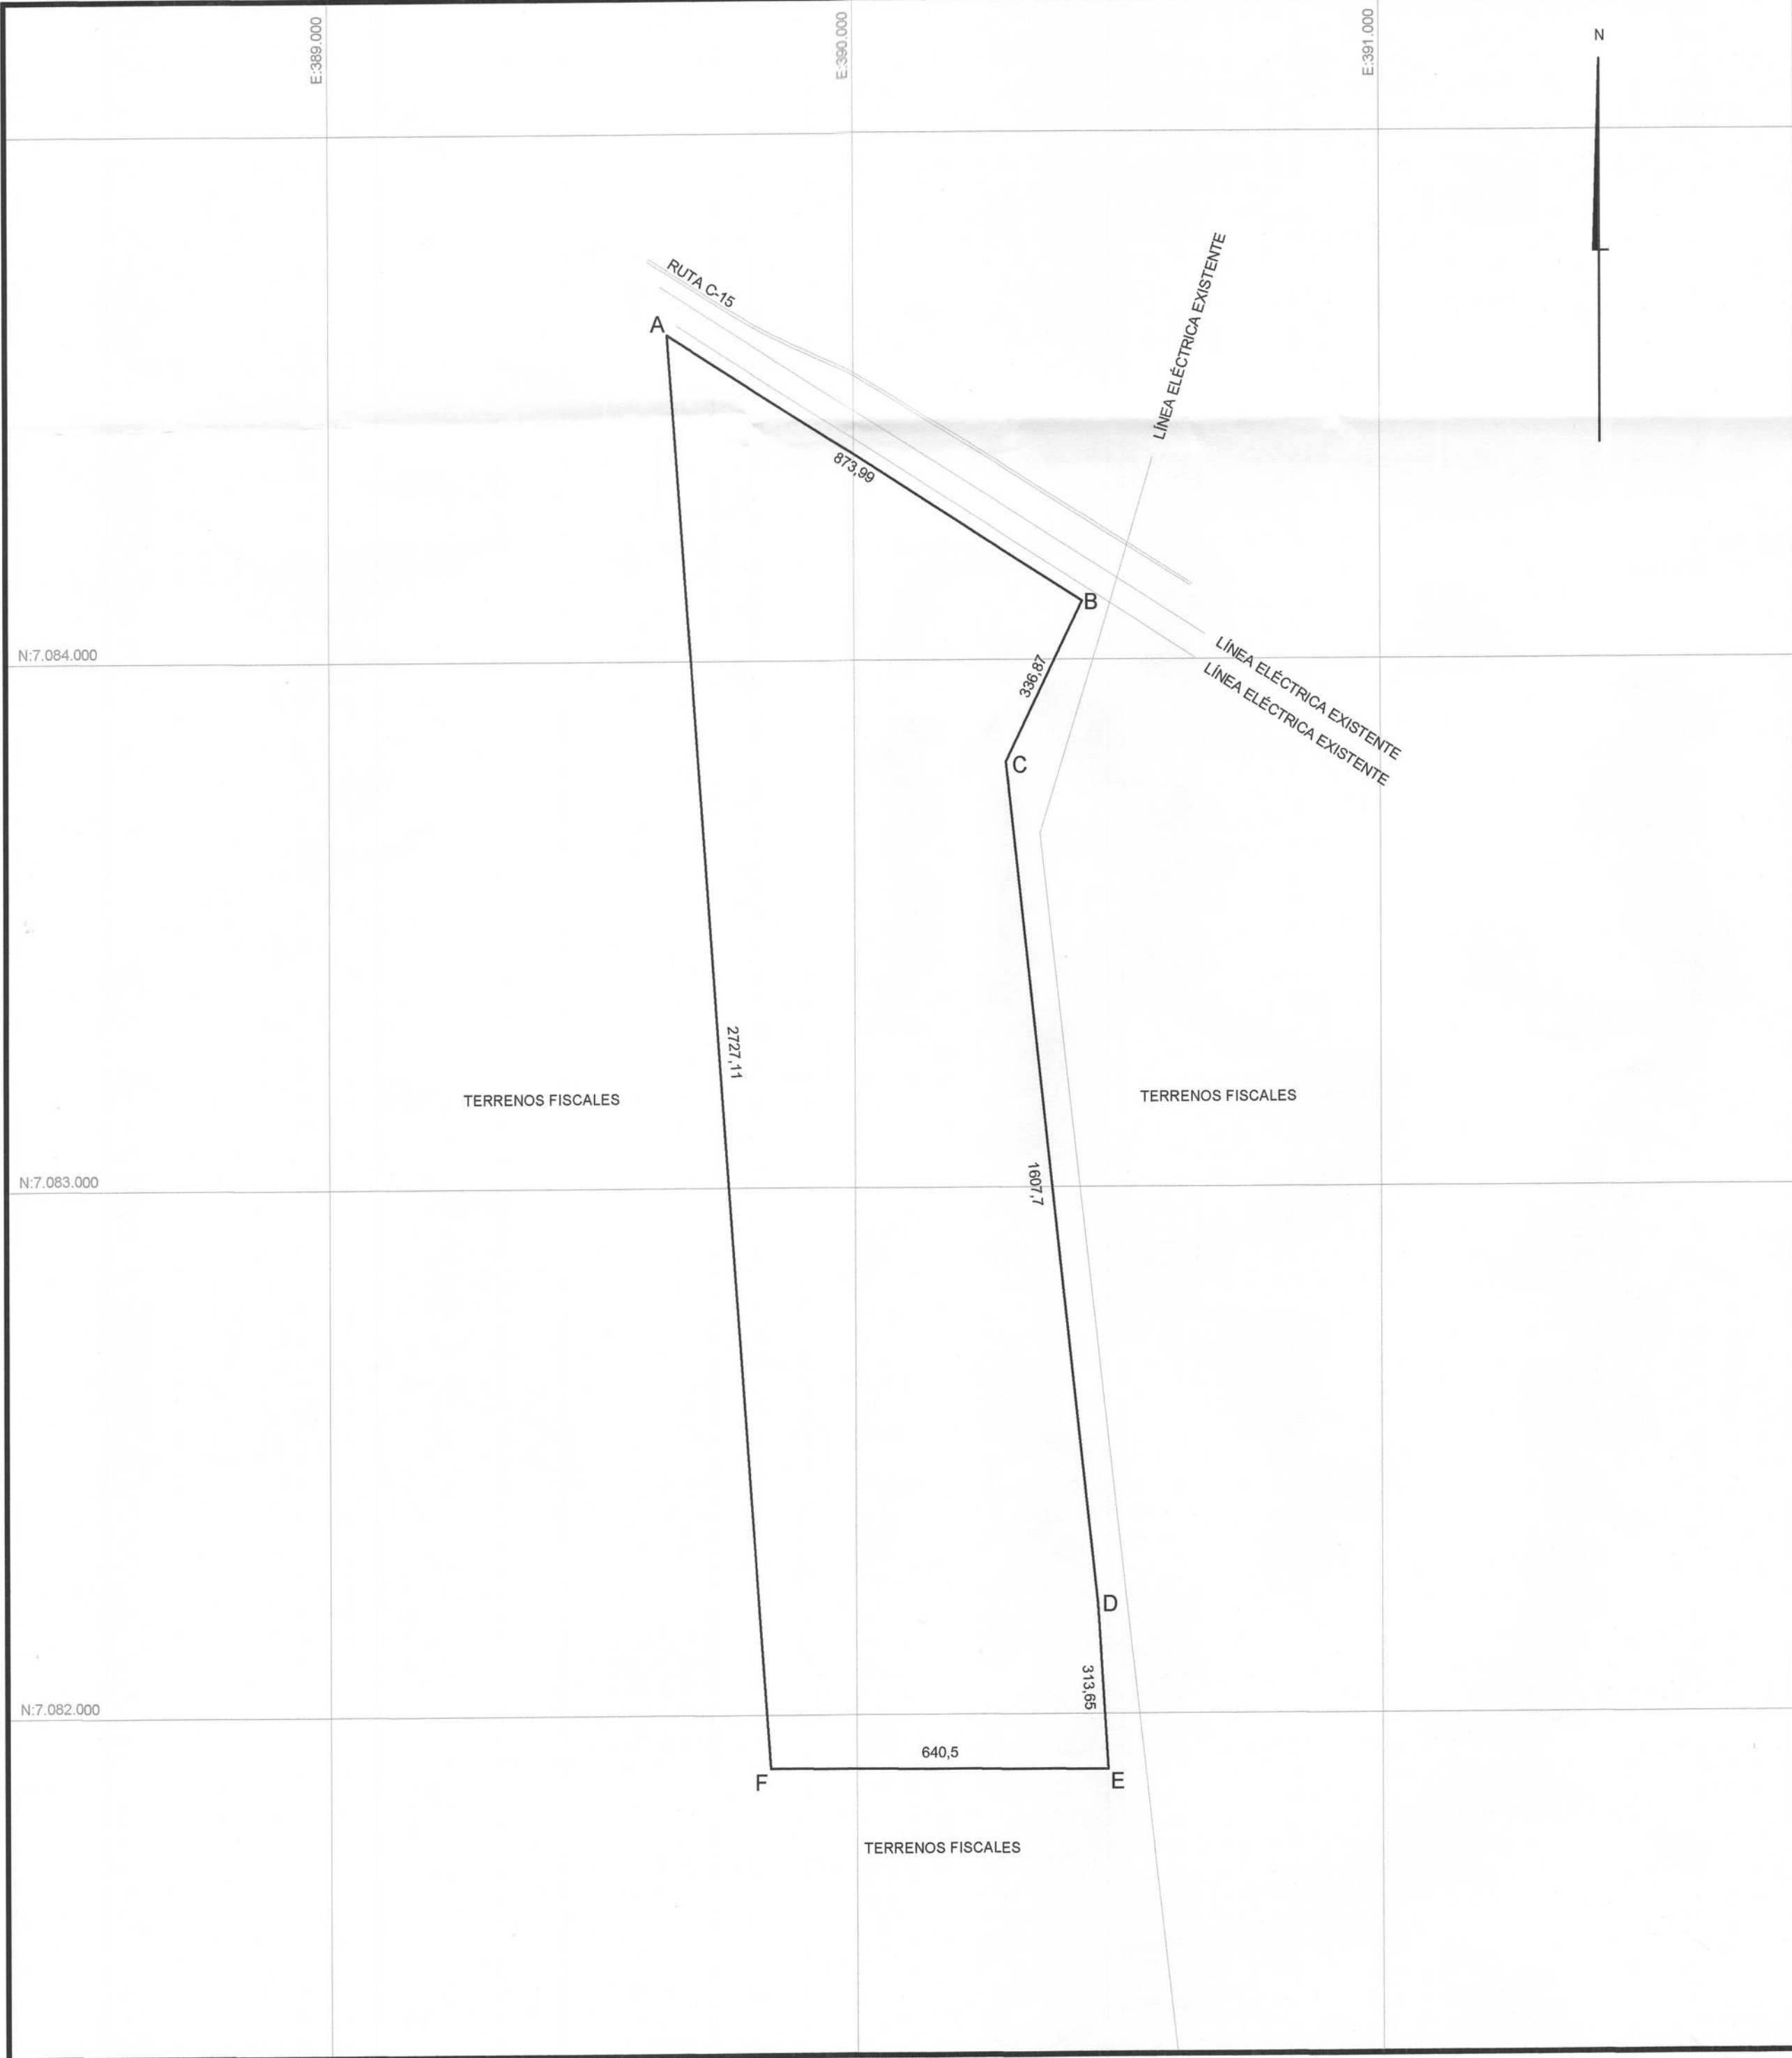


CROQUIS DE UBICACION

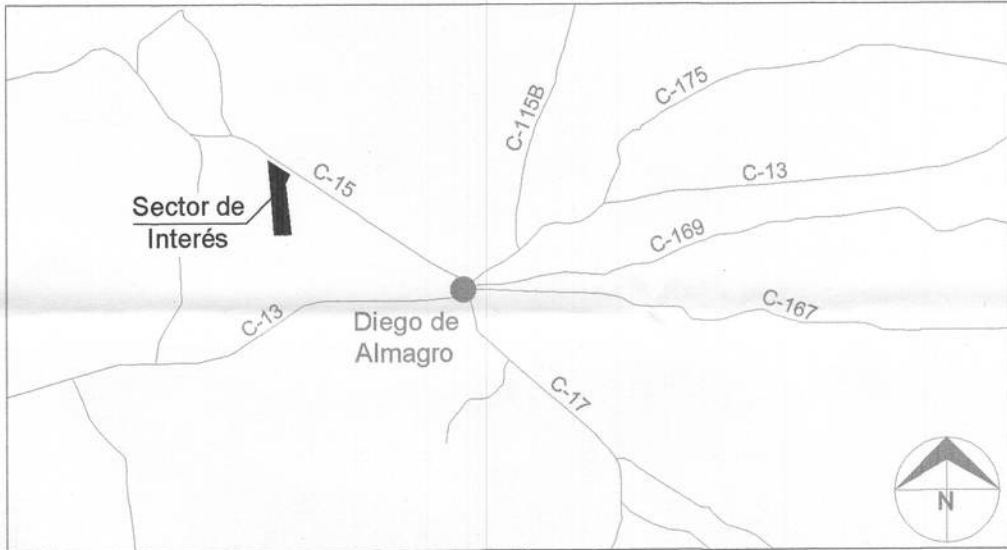

CUADRO DE COORDENADAS UTM DATUM WGS 84		
VÉRTICE	NORTE	ESTE
A	7.084.619,02	389.645,64
B	7.084.110,35	390.433,60
C	7.083.806,54	390.288,05
D	7.082.207,94	390.458,88
E	7.081.894,84	390.477,38
F	7.081.898,62	389.836,89

CUADRO DE VINCULACION GEODESICA			
VÉRTICE CENTRO SISMOLÓGICO NACIONAL			
VERTICE	NORTE	ESTE	DATUM
PAZU	7.106.953,569	340.194,826	WGS 84

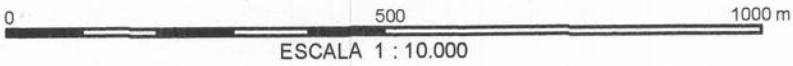

	MINISTERIO DE BIENES NACIONALES DIVISION DEL CATASTRO NACIONAL DE LOS BIENES DEL ESTADO		
UBICACIÓN		PLANO N° 03202-3348 CR	
REGIÓN : ATACAMA PROVINCIA : CHAÑARAL COMUNA : DIEGO DE ALMAGRO LUGAR : SECTOR LA FORTUNA PREDIO Y/O : RUTA C-15 KM 6,1 APROX. DIRECCIÓN		FISCO D.L. N° 1.939 DE 1977	
REFERENCIA CARTOGRÁFICA : PROYECCIÓN UTM HUSO 19S FAJA K		ORIGEN DE LA INFORMACIÓN : LEVANTAMIENTO GEOREFERENCIADO CON EQUIPO GEODÉSICO GNSS MARCA ESURVEY MODELO E300PRO	
REFERENCIA GEODÉSICA : DATUM SIRGAS (WGS '84)		OBSERVACIONES PLANO CONFECCIONADO POR LA EMPRESA QUANTUM ENERGY SPA	
VINCULACIÓN : GEOREFERENCIADO DESDE ESTACIÓN ACTIVA IGM "PAZU"		ESCALA 1 : 10.000	SUPERFICIE 157,66 ha
ARCHIVO : 032023348CR.DWG		REVISOR : JEANNETTE ZAMORA GONZÁLEZ INGENIERA EN MINAS	
		EJECUTOR : HUGO JOSÉ LUQUE NEIRA INGENIERO DE EJECUCIÓN EN GEOMENSURA	
		FECHA : JULIO 2023	